

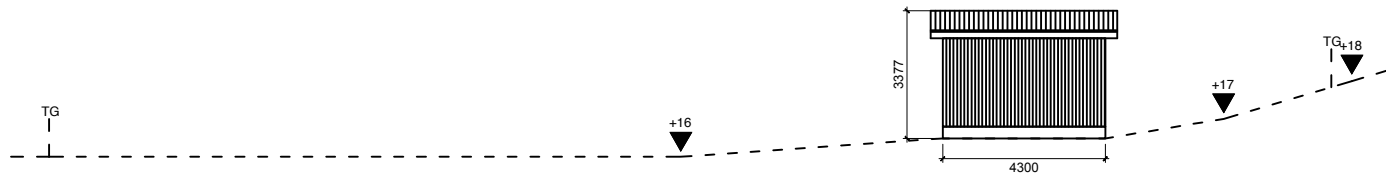


XREF:

LAGER

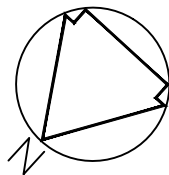

FASAD NORDVÄST - ELOF 13  
SKALA 1:200

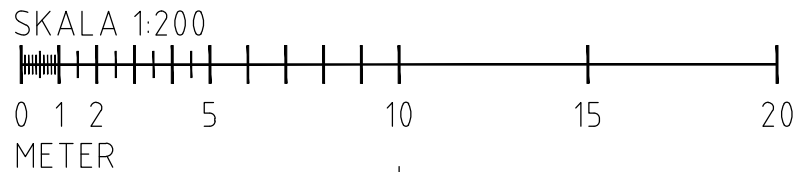

FÖRKLARINGAR

Tillbyggnad av förråd, bygglov i efterhand

Byggnadsarea (BYA) 12.9m<sup>2</sup>

Fasad  
Material: Stående träpanel  
Kulör: Naturligt trä

Tak  
Material: Korrugerad plast  
Kulör: Transparent

Alla mått anges i milimeter

FÖRESKRIFTER

HÄNVISNINGAR



**Plan &  
Bygglövsgruppen**

www.planochbygglov.se  
08-500 811 55  
info@planochbygglov.se

BET	ANT	ÄNDRINGEN AVSER	SIGN	DATUM
BYGGLOVSHANDLING				
STOCKHOLM ELOF 13				
X	A	PLAN & BYGGLOVSGRUPPEN	TEL:	FAX:
	K		TEL:	FAX:
	V		TEL:	FAX:
	VS		TEL:	FAX:
	E		TEL:	FAX:
	M		TEL:	
UPPDRAG NR		RITAD AV	HANDLÄGGARE	
		NJ		
DATUM		ANSVARIG		
2023-08-31				
Solhemsvägen 45, 163 54 Spånga				
Tillbyggnad av förråd, bygglov i efterhand				
FASADRITNING				
SKALA	NUMMER		I BET	
A1: 1:100	A-006			
A3: 1:200				