



GRUNDPLAN  
1:50

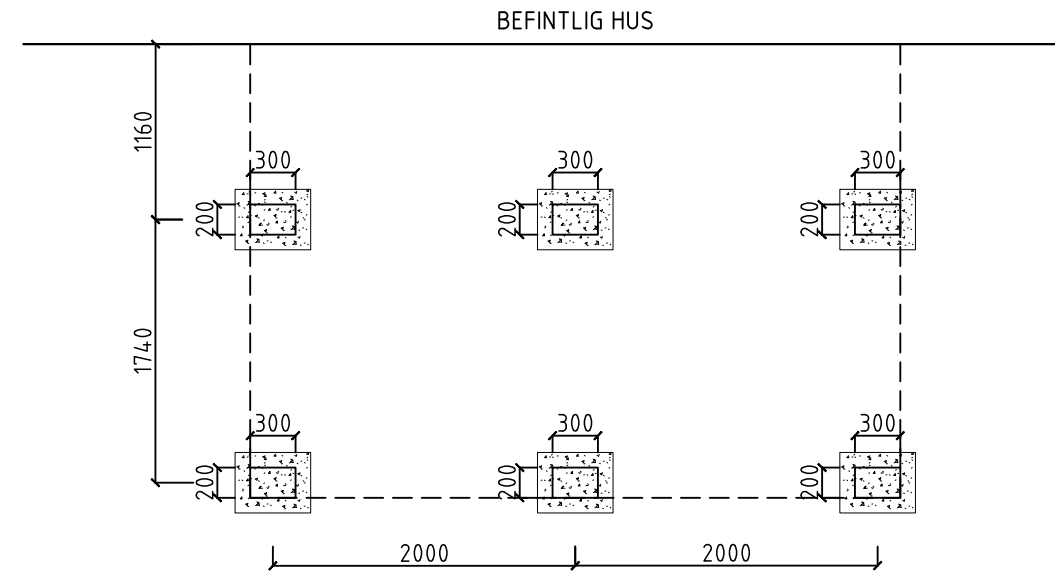

BETONGPLINT  
1:15

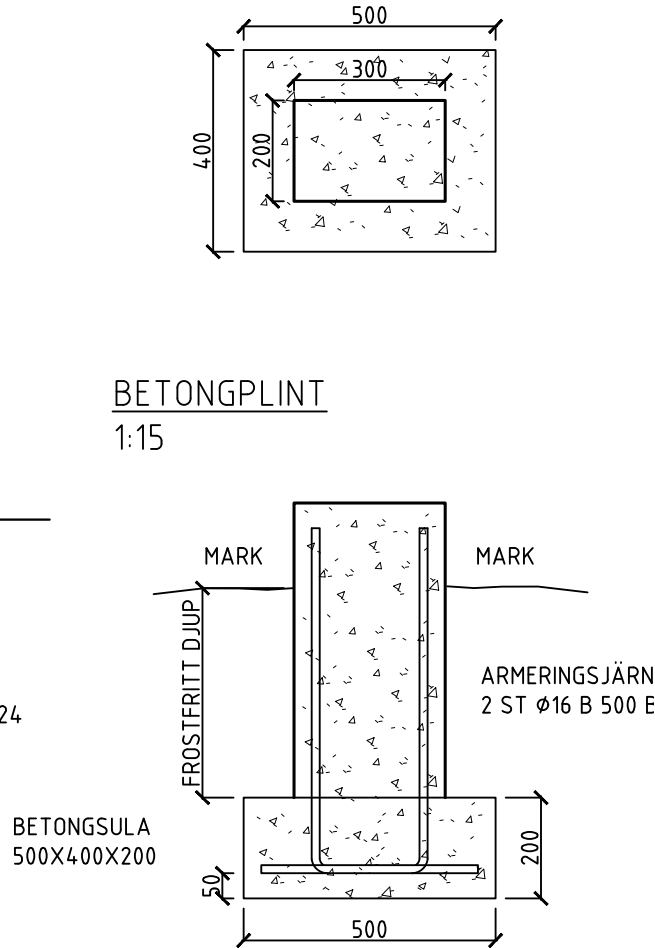


BETONGSULA  
1:15

INFÄSTNING GOLVBJÄLKAR 45X195 C24  
VID ENSKILDA GOLVBJÄLKAR  
FÄST MED BALKSKO 45X137X70X2,0  
SPIKAS ENLIGT SPIKMÖNSTER 3 MED  
6+10 ST ANKARSPIK 4,0X40  
RESPEKTIVE 4,0X50 ANKARSPIK


INFÄSTNING GOLVBJÄLKAR 45X195 C24  
VID DUBBLA GOLVBJÄLKAR 45X195 C24  
FÄST MED BALKSKO 90X145X85X2,0  
SPIKAS ENLIGT SPIKMÖNSTER 3 MED  
6+10 ST ANKARSPIK 4,0X40

FÖRESKRIFTER  
SAMTLIGA KONSTRUKTIONSRITNINGAR  
BASERADE PÅ EKS 11 OCH BBR 29

BEFINTLIGT HUS

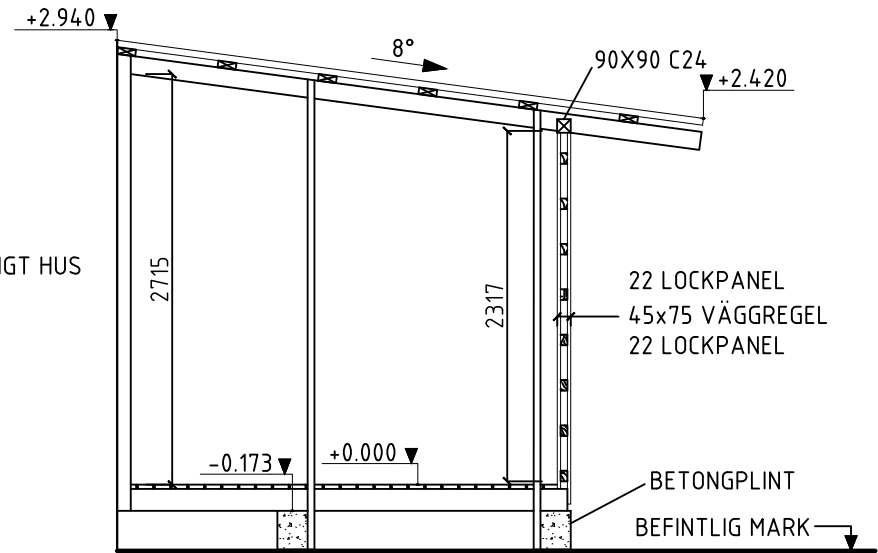


DETALJ  
1:50

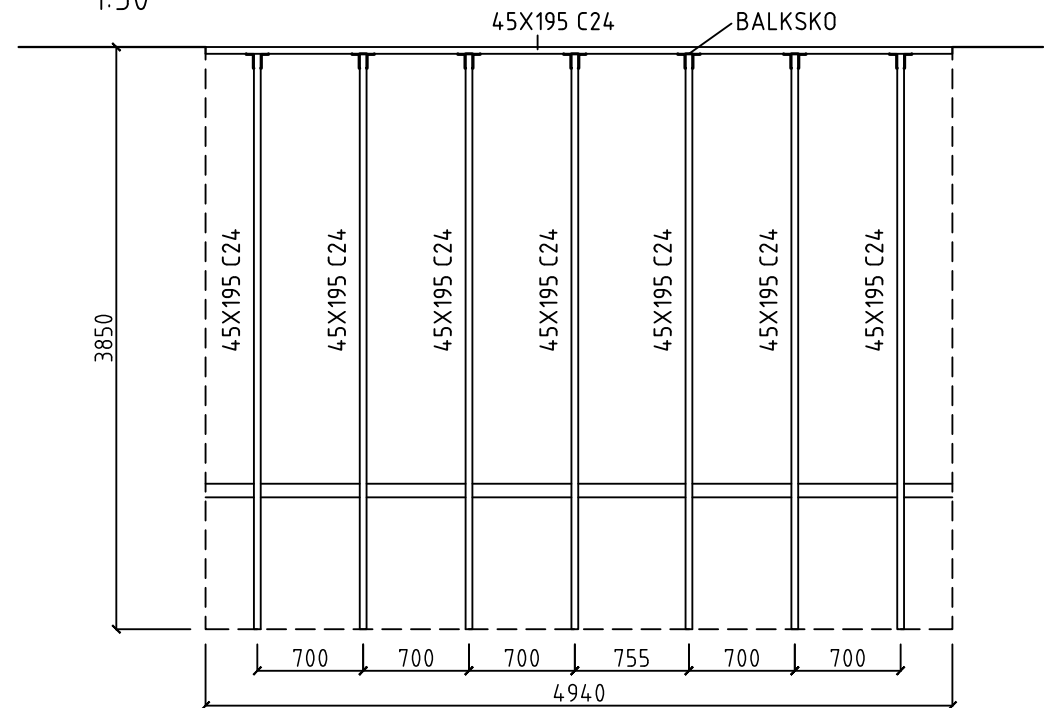


TAKPLAN  
1:50

BOTTENPLAN  
1:50

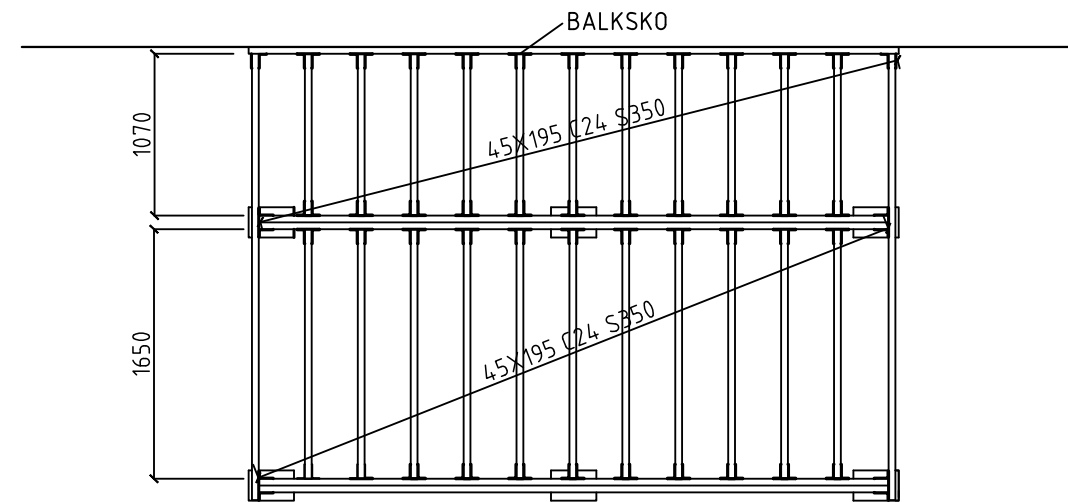

GOLVBJÄKLÄG  
1:50

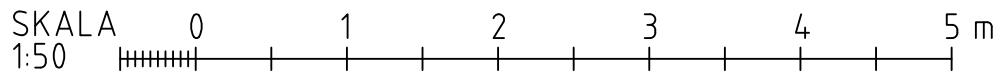

REV	ANT	ÄNDRINGEN AVSER	GODK.	DATUM	VV DATUM	VV DIARIENUMMER
K-RITNING			BYGGLOVSHANDLING			
<b>enciso</b> INGENJÖRSBYRÅ Pippi Longstrumps gata 19 168 71 BROMMA Tel 070-3707724 E-mail info@enciso.se			<b>FÖRRÅD</b> PLANER & DETALJER  ELOF 13 SOLHEMSVÄGEN 45 163 54 SPÅNGA			
UPPDRAGSANSVARIG ERIK GUNNAR		UPPDRAGSNUMMER				
KONSTR ENCISO	GRANSK RAFAEL E	KONSTRUKTIONSR		FORMAT A3	SKALA 1:50, 1:15	
STOCKHOLM		2023-08-30		OBJEKT NR	RITNINGSR K-001	REV