



XREF:

LAGER



FASAD SYDVÄST - ELOF 13

SKALA 1:200

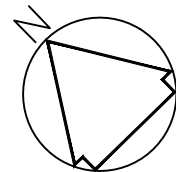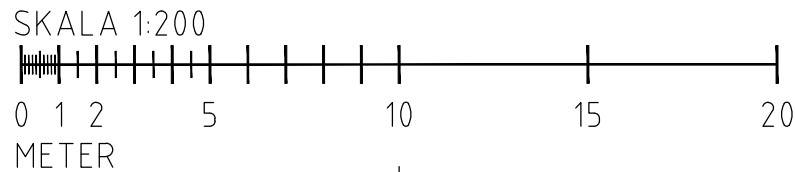

FÖRKLARINGAR

Tillbyggnad av förråd, bygglov i efterhand

Byggnadsarea (BYA) 12.9m²

Fasad

Material: Stående träpanel

Kulör: Naturligt trä

Tak

Material: Korrugerad plast

Kulör: Transparent

Alla mått anges i milimeter

FÖRESKRIFTER

HÄNVISNINGAR



**Plan &
Bygglövsgruppen**

www.planochbygglov.se

08-500 811 55

info@planochbygglov.se

BET	ANT	ÄNDRINGEN AVSER	SIGN	DATUM
BYGGLOVSHANDLING				
STOCKHOLM ELOF 13				
X	A PLAN & BYGGLOVSGRUPPEN		TEL:	FAX:
	K		TEL:	FAX:
	V		TEL:	FAX:
	VS		TEL:	FAX:
	E		TEL:	FAX:
	M		TEL:	
UPPDRAG NR		RITAD AV NJ	HANDLÄGGARE	
DATUM 2023-08-31		ANSVARIG		
Solhemsvägen 45, 163 54 Spånga Tillbyggnad av förråd, bygglov i efterhand				
FASADRITNING				
SKALA	A1: 1:100 A3: 1:200	NUMMER	I BET	
	A-008			