
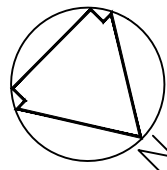


XREF:

LAGER

SEKTION A-A - ELOF 13  
SKALA 1:100

SKALA 1:100

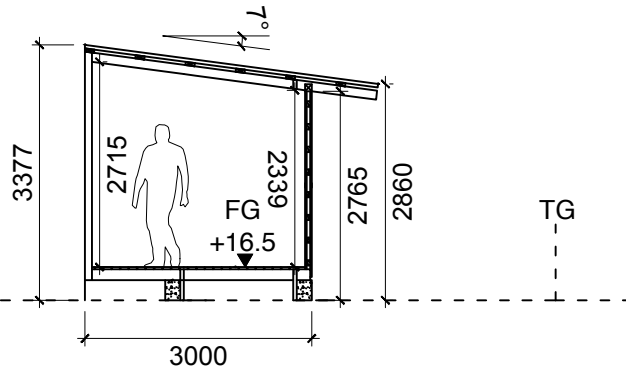

FÖRKLARINGAR

Tillbyggnad av förråd, bygglov i efterhand

Byggnadsarea (BYA) 12.9m<sup>2</sup>


Fasad  
Material: Stående träpanel  
Kulör: Naturligt trä

Tak  
Material: Korrugerad plast  
Kulör: Transparent

Alla mått anges i milimeter

FÖRESKRIFTER

HÄNVISNINGAR

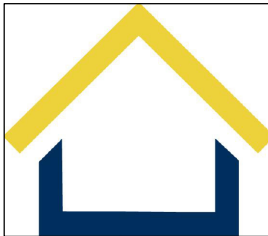

**Plan &  
Bygglövsgruppen**

www.planochbygglov.se  
08-500 811 55  
info@planochbygglov.se

BET	ANT	ÄNDRINGEN AVSER	SIGN	DATUM		
BYGGLOVSHANDLING						
STOCKHOLM ELOF 13						
X	A	PLAN & BYGGLOVSGRUPPEN	TEL:	FAX:		
	K		TEL:	FAX:		
	V		TEL:	FAX:		
	VS		TEL:	FAX:		
	E		TEL:	FAX:		
	M		TEL:			
UPPDRAG NR		RITAD AV	HANDLÄGGARE			
2023-08-31		NJ				
DATUM		ANSVARIG				
Solhemsvägen 45, 163 54 Spånga						
Tillbyggnad av förråd, bygglov i efterhand						
SEKTIONSRITNING						
SKALA	A1: 1:50	NUMMER	I BET			
	A3: 1:100	A-009				