


Inkom till Stockholms stadsbyggnadskontor - 2023-05-23, Dnr 2023-06293  
Tillhör Stockholms stadsbyggnadskontors beslut, Förhandsbesked - Avelag - 2023-08-24, Handl. Nathalie Jonsson

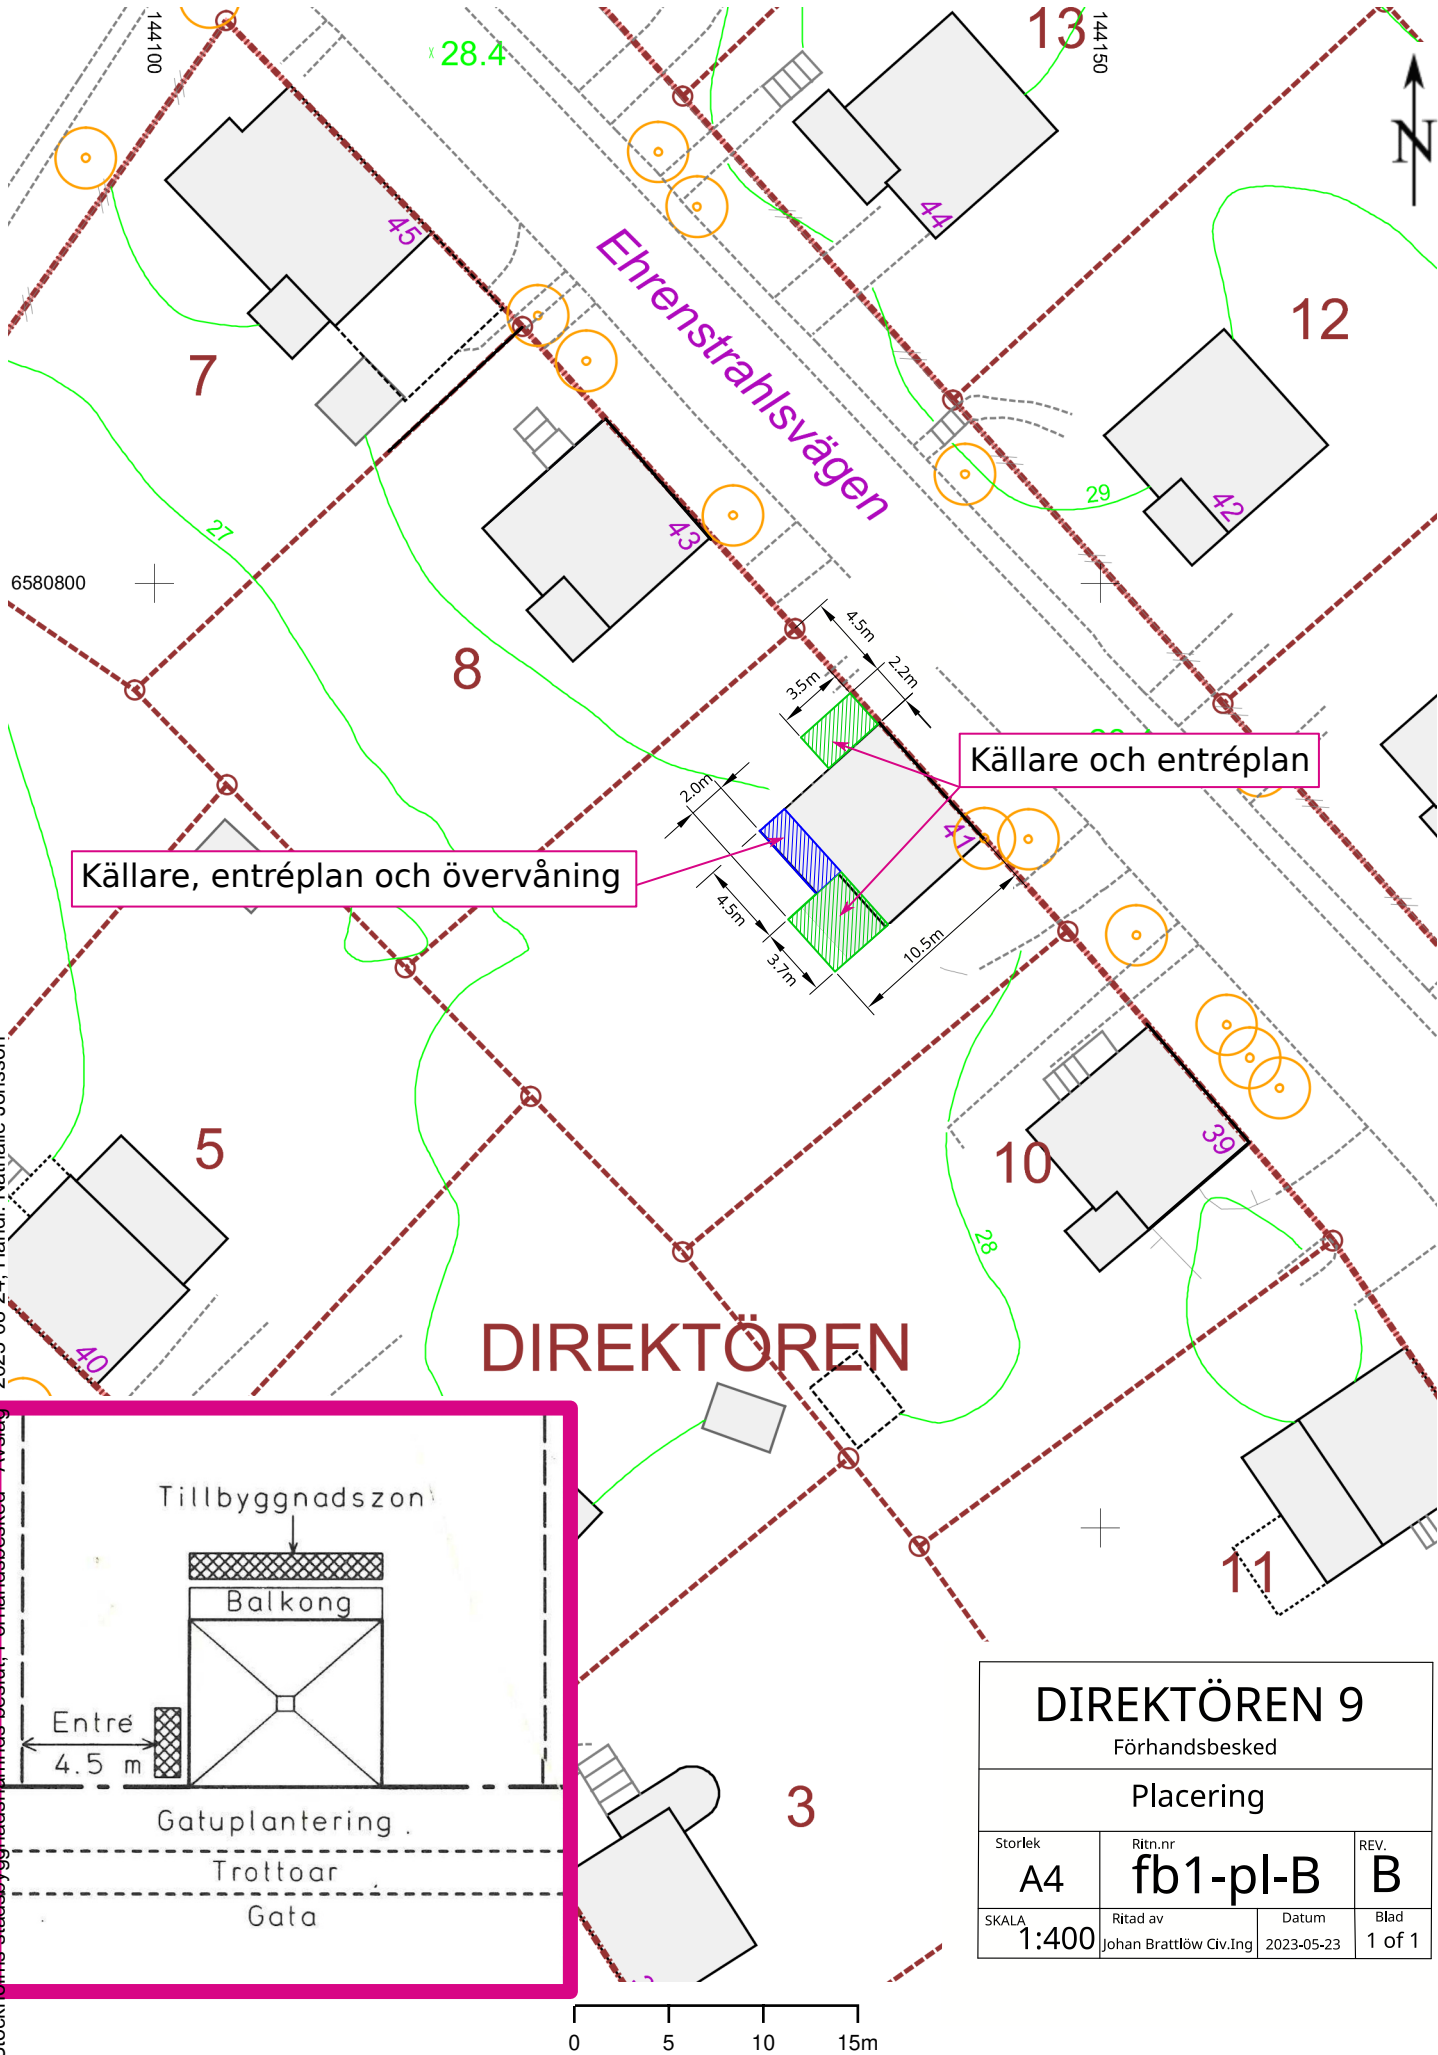

DIREKTÖREN 9			
Förhandsbesked			
Placering			
Storlek	Ritn.nr	REV.	
A4	fb1-pl-B	B	
SKALA	Ritad av	Datum	Blad
1:400	Johan Brattlöv Civ.Ing	2023-05-23	1 of 1