


PLAN KÄLLARVÅNING - STYRMANNEN 31
SKALA: 1:200

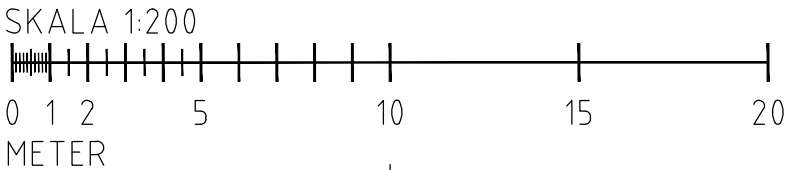

FÖRKLARINGAR


Ändrad användning från gym till
lagerhållning i
hyreslokal.

Ny vägg

Alla mått anges i milimeter.

FÖRESKRIFTER

HÄNVISNINGAR

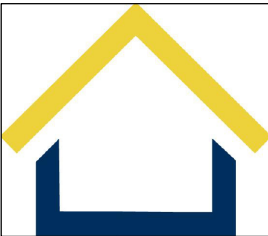

**Plan &
Bygglövsgruppen**

www.planochbygglov.se
08-500 811 55
info@planochbygglov.se

| BET | ANT | ÄNDRINGEN AVSER | SIGN | DATUM | | | | | |
|---------------------------------------|-----------|------------------------|-------------|-------|--|--|--|--|--|
| BYGGLOVSHANDLING | | | | | | | | | |
| STOCKHOLM STYRMANNEN 31 | | | | | | | | | |
| | | | | | | | | | |
| | | | | | | | | | |
| X | A | PLAN & BYGGLOVSGRUPPEN | TEL: | FAX: | | | | | |
| | K | | TEL: | FAX: | | | | | |
| | V | | TEL: | FAX: | | | | | |
| | VS | | TEL: | FAX: | | | | | |
| | E | | TEL: | FAX: | | | | | |
| | M | | TEL: | | | | | | |
| UPPDRAG NR | | RITAD AV | HANDLÄGGARE | | | | | | |
| 2023-09-01 | | NJ | | | | | | | |
| DATUM | | ANSVARIG | | | | | | | |
| Grev Magnigatan 17A, 114 55 Stockholm | | | | | | | | | |
| Ändrad användning från gym till lager | | | | | | | | | |
| PLANRITNING | | | | | | | | | |
| SKALA | A1: 1:100 | NUMMER | I BET | | | | | | |
| | A3: 1:200 | A-003 | | | | | | | |