

Förråd har tre väggar och står mot huvudbyggnadens befintliga vägg

Tak
Material: Korrugerad plast
Kulör: Transparent

FÖRESKRIFTER

HÄNVISNINGAR



Plan & Bygglovsgruppen

info@planochbygglov.se

BET	ANT	INDRINGEN AVSER	SIGN	DATUM
-----	-----	-----------------	------	-------

BYGGLOVSHANDLING


STOCKHOLM ELOF 13

X	A	PLAN & BYGGLOVSGRUPPEN	TEL:	FAX:
	K		TEL:	FAX:
	V		TEL:	FAX:
	VS		TEL:	FAX:
	E		TEL:	FAX:
	M		TEL:	

UPPDRAG NR		RITAD AV NJ	HANDLÄGGARE
DATUM		ANSVARIG	


Solhemsvägen 45, 163 54 Spånga
Tillbyggnad av förråd, bygglov i efterhand

SITUATIONSPLAN		
SKALA	NUMMER	BE
A1: 1:200	A-001	
A3: 1:400		

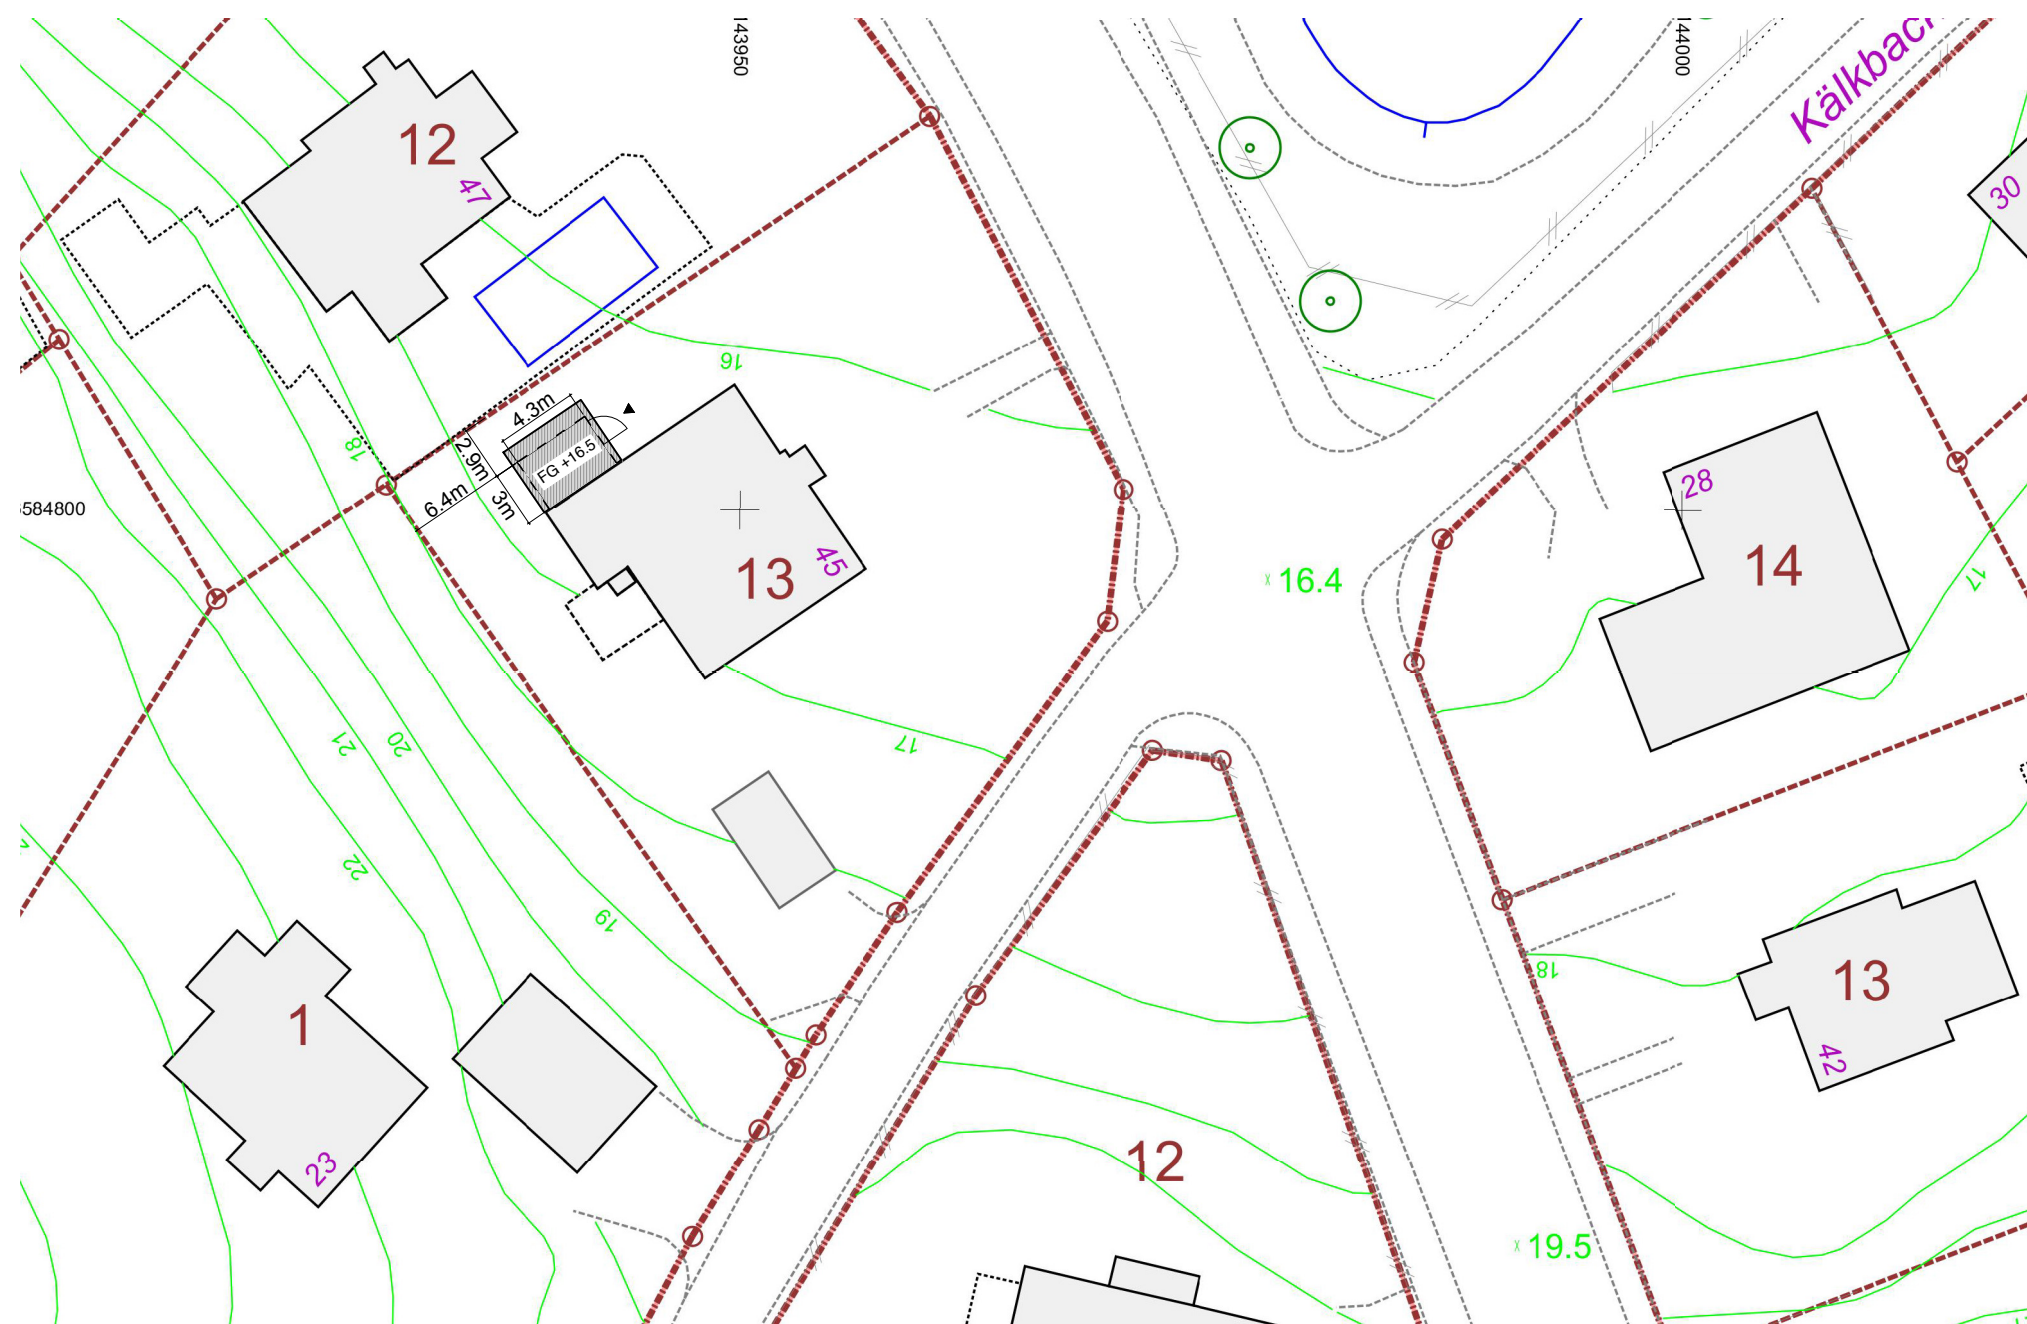

SITUATIONSPLAN - ELOF 13

SKALA 1:400

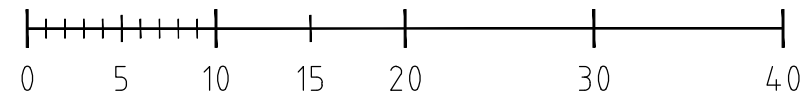

METER

