

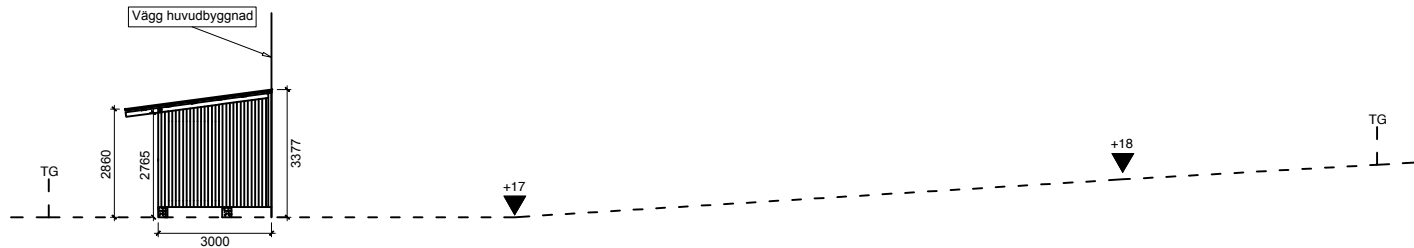


XREF:

LAGER

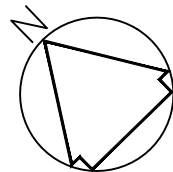

FASAD SYDVÄST - ELOF 13
SKALA 1:200

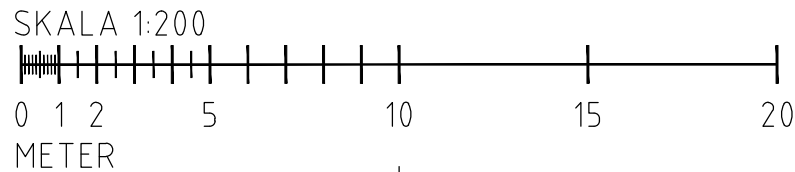

FÖRKLARINGAR

Tillbyggnad av förråd, bygglov i efterhand

Byggnadsarea (BYA) 12.9m²

Förråd har tre väggar och står mot huvudbyggnadens befintliga vägg

Fasad

Material: Stående träpanel

Kulör: Naturligt trä

Tak

Material: Korrugerad plast

Kulör: Transparent

Alla mått anges i milimeter

FÖRESKRIFTER

HÄNVISNINGAR



**Plan &
Bygglövsgruppen**

www.planochbygglov.se

08-500 811 55

info@planochbygglov.se

BET	ANT	ÄNDRINGEN AVSER	SIGN	DATUM
-----	-----	-----------------	------	-------

BYGGLOVSHANDLING

STOCKHOLM ELOF 13

X	A	PLAN & BYGGLOVSGRUPPEN	TEL:	FAX:
	K		TEL:	FAX:
	V		TEL:	FAX:
	VS		TEL:	FAX:
	E		TEL:	FAX:
	M		TEL:	

UPPDRAG NR	RITAD AV NJ	HANDLÄGGARE
DATUM 2023-09-05	ANSVARIG	

Solhemsvägen 45, 163 54 Spånga
Tillbyggnad av förråd, bygglov i efterhand

FASADRITNING

SKALA	A1: 1:100 A3: 1:200	NUMMER A-008	BET
-------	------------------------	-----------------	-----