

XREF:



LAGER

FASAD NORDÖST - ELOF 13
SKALA 1:100

SKALA 1:100



Vägg huvudbyggnad

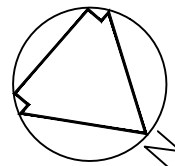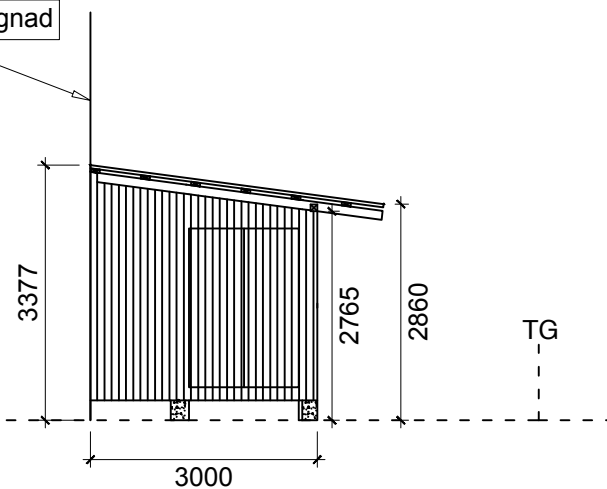

FÖRKLARINGAR

Tillbyggnad av förråd, bygglov i efterhand

Byggnadsarea (BYA) 12.9m²

Förråd har tre väggar och står mot huvudbyggnadens befintliga vägg

Fasad

Material: Stående träpanel

Kulör: Naturligt trä

Tak

Material: Korrugerad plast

Kulör: Transparent

Alla mått anges i milimeter

FÖRESKRIFTER

HÄNVISNINGAR



**Plan &
Bygglövsgruppen**

www.planochbygglov.se

08-500 811 55

info@planochbygglov.se

BET	ANT	ÄNDRINGEN AVSER	SIGN	DATUM
-----	-----	-----------------	------	-------

BYGGLOVSHANDLING

STOCKHOLM ELOF 13

X	A	PLAN & BYGGLOVSGRUPPEN	TEL:	FAX:
---	---	------------------------	------	------

K			TEL:	FAX:
---	--	--	------	------

V			TEL:	FAX:
---	--	--	------	------

VS			TEL:	FAX:
----	--	--	------	------

E			TEL:	FAX:
---	--	--	------	------

M			TEL:	
---	--	--	------	--

UPPDRAG NR	RITAD AV	HANDLÄGGARE
------------	----------	-------------

DATUM	ANSVARIG	
-------	----------	--

2023-09-05

Solhemsvägen 45, 163 54 Spånga

Tillbyggnad av förråd, bygglov i efterhand

FASADRITNING

SKALA	A1: 1:50	NUMMER	I BET
-------	----------	--------	-------

A3: 1:100	A-003		
-----------	-------	--	--