

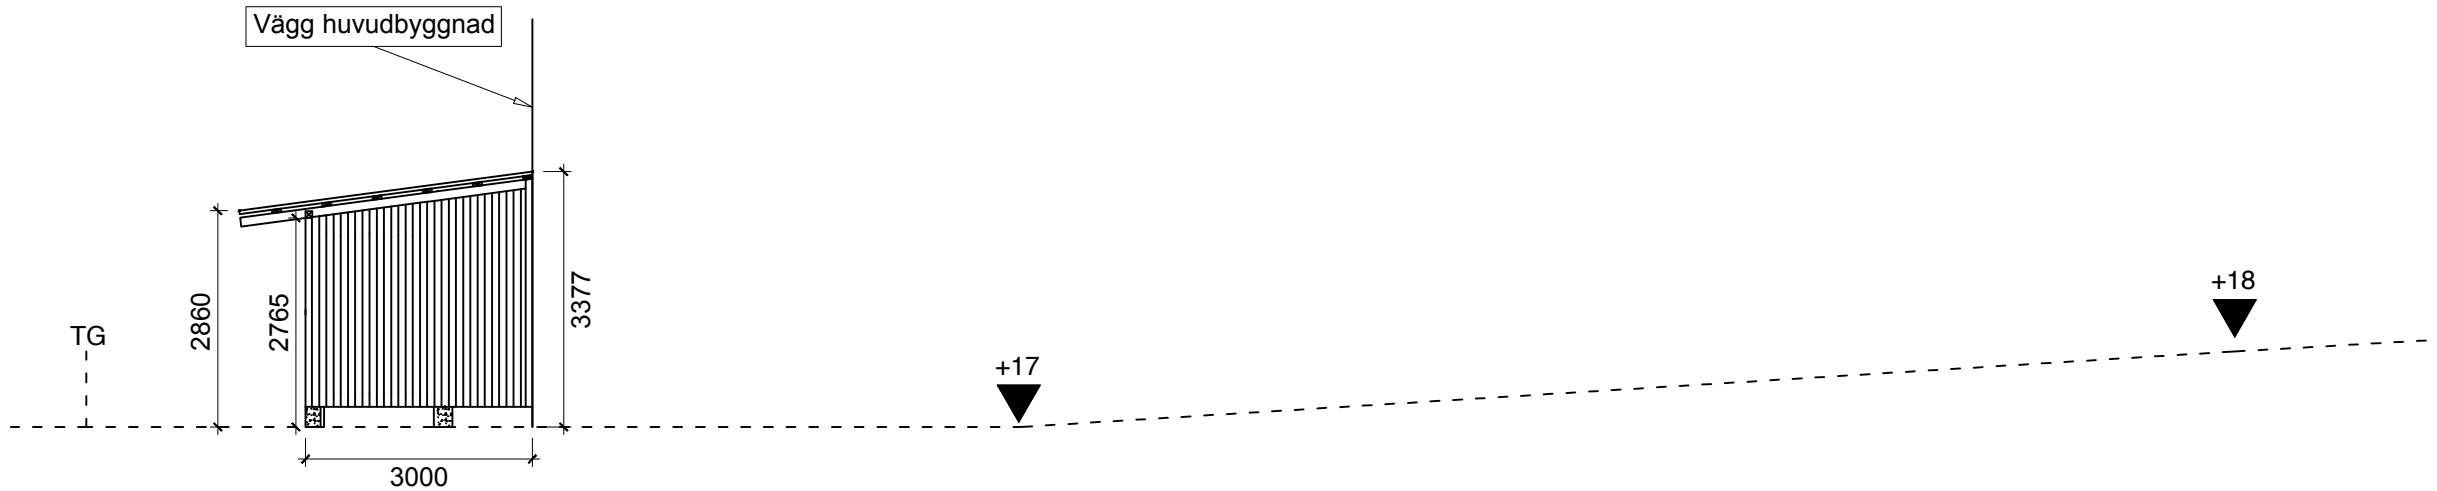


XREF:

LAGER

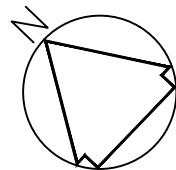

FASAD SYDVÄST - ELOF 13
SKALA 1:100

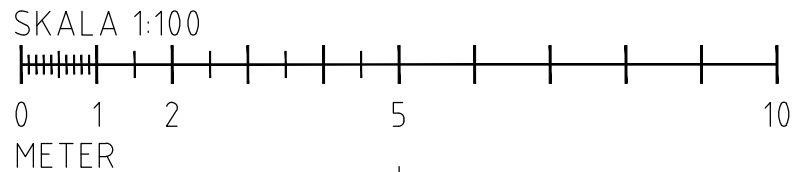

FÖRKLARINGAR

Tillbyggnad av förråd, bygglov i efterhand

Byggnadsarea (BYA) 12.9m²

Förråd har tre väggar och står mot huvudbyggnadens befintliga vägg

Fasad
Material: Stående träpanel
Kulör: Naturligt trä

Tak
Material: Korrugerad plast
Kulör: Transparent

Alla mått anges i milimeter

FÖRESKRIFTER

HÄNVISNINGAR



**Plan &
Bygglövsgruppen**

www.planochbygglov.se
08-500 811 55
info@planochbygglov.se

BET	ANT	ÄNDRINGEN AVSER	SIGN	DATUM
BYGGLOVSHANDLING				
STOCKHOLM ELOF 13				
X	A	PLAN & BYGGLOVSGRUPPEN	TEL:	FAX:
	K		TEL:	FAX:
	V		TEL:	FAX:
	VS		TEL:	FAX:
	E		TEL:	FAX:
	M		TEL:	
UPPDRAG NR		RITAD AV NJ	HANDLÄGGARE	
DATUM 2023-09-05		ANSVARIG		
Solhemsvägen 45, 163 54 Spånga Tillbyggnad av förråd, bygglov i efterhand				
FASADRITNING				
SKALA	A1: 1:50 A3: 1:100	NUMMER	I BET	
		A-007		