



STOMPLAN 1:50

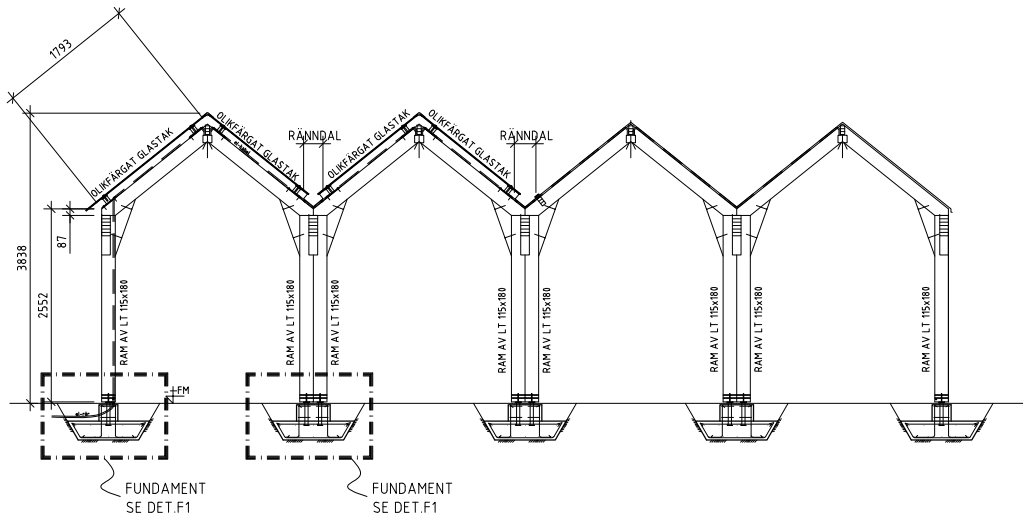

A - A 1:50
STOMSEKTION GAVELSTOMME

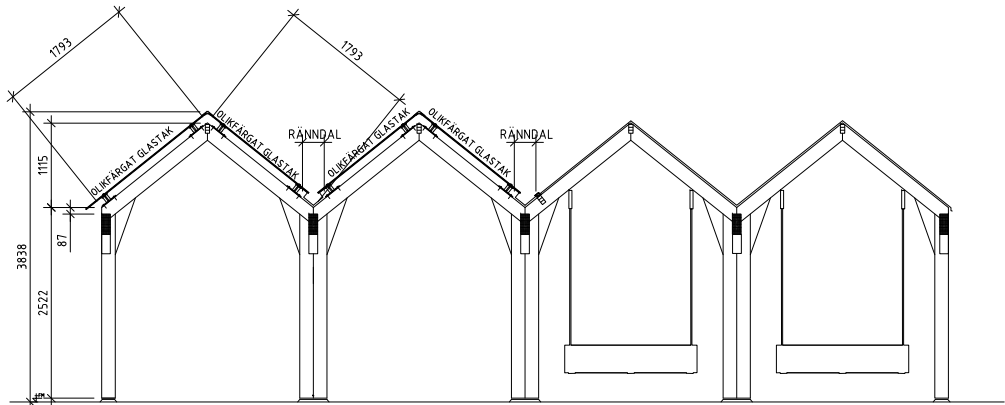

B - B 1:50
STOMSEKTION INNERSTOMMAR

FÖRESKRIFTER

BOVERKETS BYGGREGLER
BFS 2013:14 -BBR 20

BOVERKETS FÖRESKRIFTER OCH ALLMÄNNA
RÅD OM TILLÄPNINGAR AV EUROPEISKA KONSTRUKTIONSSTANDARDS
BFS 2011:10 ÄNDRAD BFS 2015:6, - EKS 10.

SÄKERHETSKLASS 2

SNÖZON: $S_g = 2,0 \text{ kN/m}^2$
REFERENSVINDHASTIGHET $v_{ref} = 24 \text{ m/s}$
TERRÄNGTYP II

TRÄ

LIMTRÄ: HÅLLFASTHETSKLASS GL30c
LIMTRÄ SKALL ÖVERENSTÄMMA MED EN 14080

ALLT TRÄ MÅLAS MED OLJEBASERAD SVART LASYR

BETONG

HÅLLFASTHETSKLASS: C25/30
EXPONERINGSKLASS: XC2, XF2
UTFÖRANDEKLASS: II

ARMERING

ARMERINGSKVALITET
LÖSJÄRN, BYGLAR: K500C-T

TÄCKANDE BETONGSKIKT
MIN. 40mm

JORDSCHAFT

ERSÄTTS UNDER CBB.54

BET		ÄNDRINGEN AVISER		DATUM		SIGN	
BYGGLOVSHANDLING							
		EXPLOATERINGSKONTORET www.stockholm.se/exploateringskontoret					
KONSULT RAMBOLL SVERIGE AB				TEL. 010-615 60 00			
UPPDRAGSNUMMER 1320035284		RITAD/KONSTRUERAD AV LG-K TJ		HANDLÄGGARE E. AHLBERG			
UPPRÄTTAD DATUM 2023-08-14		UPPDRAGSANSVARIG EVA PESTMALIS					
KV. REFLEXEN							
Dalbotten Aktivitetsyta							
Pergola							
Detaljer plan och sektion							
				SKALA 1:100 1:40 A3			
PROJEKT NR.		BROJOURNAL NR.		K NR.			
ARBETET UTFÖRT ENLIGT RTN. UTÄMNED ÄNDRINGAR				DATUM			
ARKIVNUMMER				REG.			
RITNINGSNUMMER K-20.0-01							BET