


SKALA 1:100



A3 1cm




BET	ANT	ÄNDRING AVSER	DATUM	SIGN	A	FAHLANDER ARKITEKTER AB T.070-7453990 mail@matsfahlander.com		
STATUS BYGGLOVSHANDLING ANSÖKAN OM TIDSBEGRÄNSAT LOV					UPPDRAG NR	RITAD AV	HANDLÄGGARE	
					-	DO	DO	
PROJEKT DJURGÅRDEN 1:1 - BECKHOLMEN PRINCE VAN ORANGIËN HOTELLFARTYG VID KAJ					DATUM	ANSVARIG		
					2023-09-11	M. FAHLANDER		
KONSULT FAHLANDER ARKITEKTER AB					RITNING			
					UNDRE DÄCK			
Mariatorget 7 / nb 118 48 Stockholm T. 08 348880					SKALA A3	NUMMER		BET
						A-40.1-01		

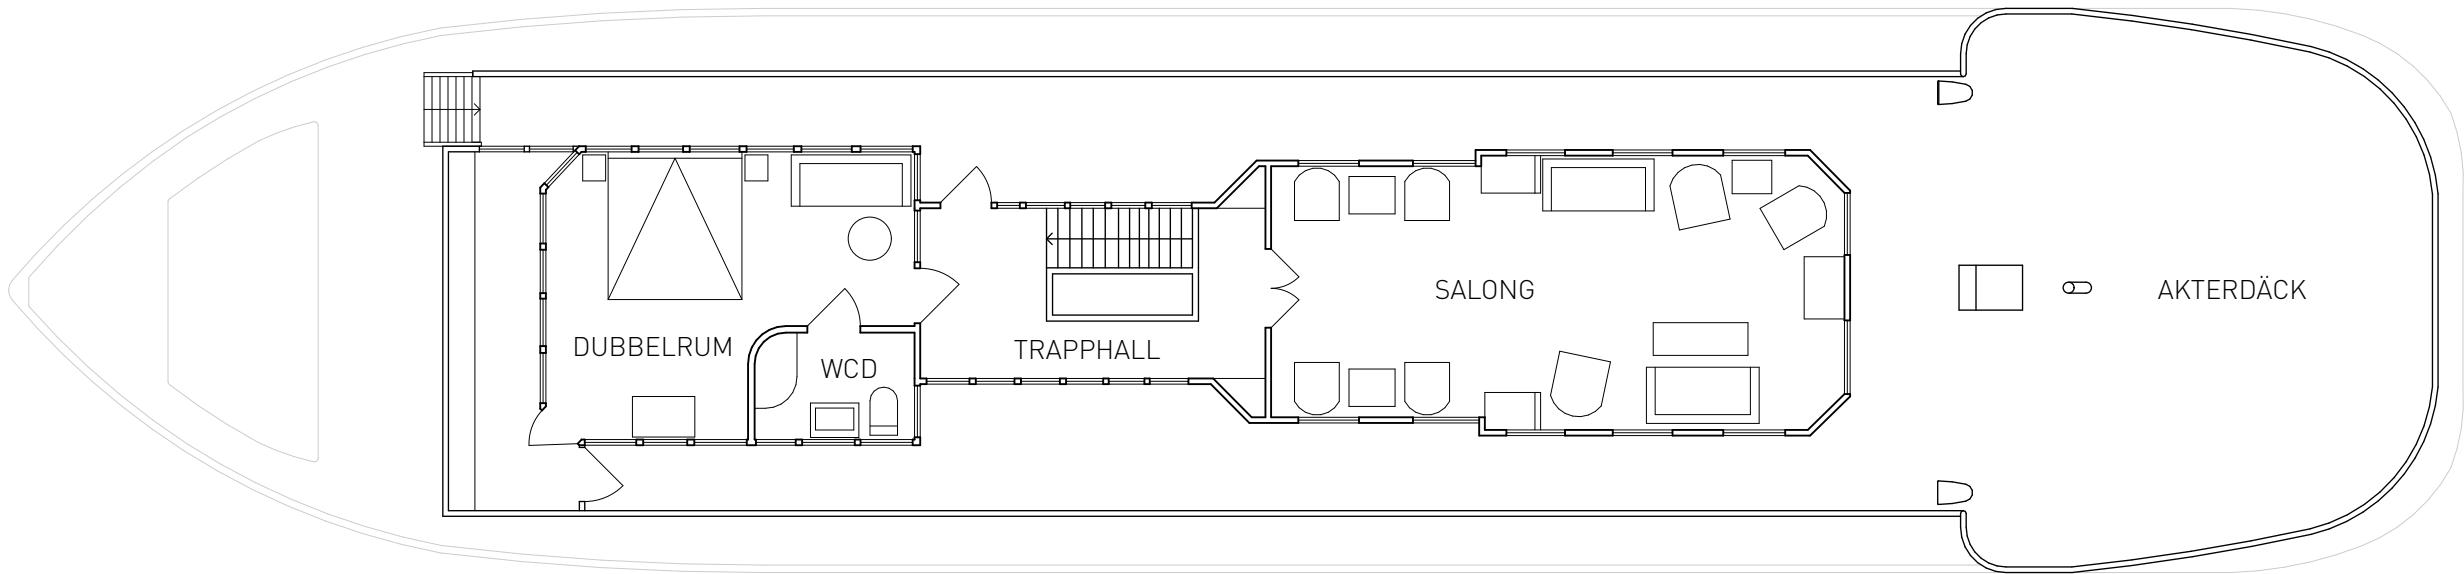

SKALA 1:100



A3 1cm

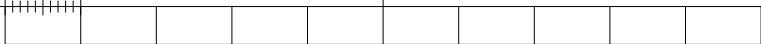

BET	ANT	ÄNDRING AVSER	DATUM	SIGN	A	FAHLANDER ARKITEKTER AB T.070-7453990 mail@matsfahlander.com		
STATUS BYGGLOVSHANDLING ANSÖKAN OM TIDSBEGRÄNSAT LOV						UPPDRAG NR -	RITAD AV DO	HANDLÄGGARE DO
						DATUM 2023-09-11	ANSVARIG M. FAHLANDER	
PROJEKT DJURGÅRDEN 1:1 - BECKHOLMEN PRINCE VAN ORANGIËN HOTELLFARTYG VID KAJ						RITNING ÖVRE DÄCK		
KONSULT FAHLANDER ARKITEKTER AB Mariatorget 7 / nb 118 48 Stockholm T. 08 348880						SKALA A3	NUMMER A-40.1-02	BET