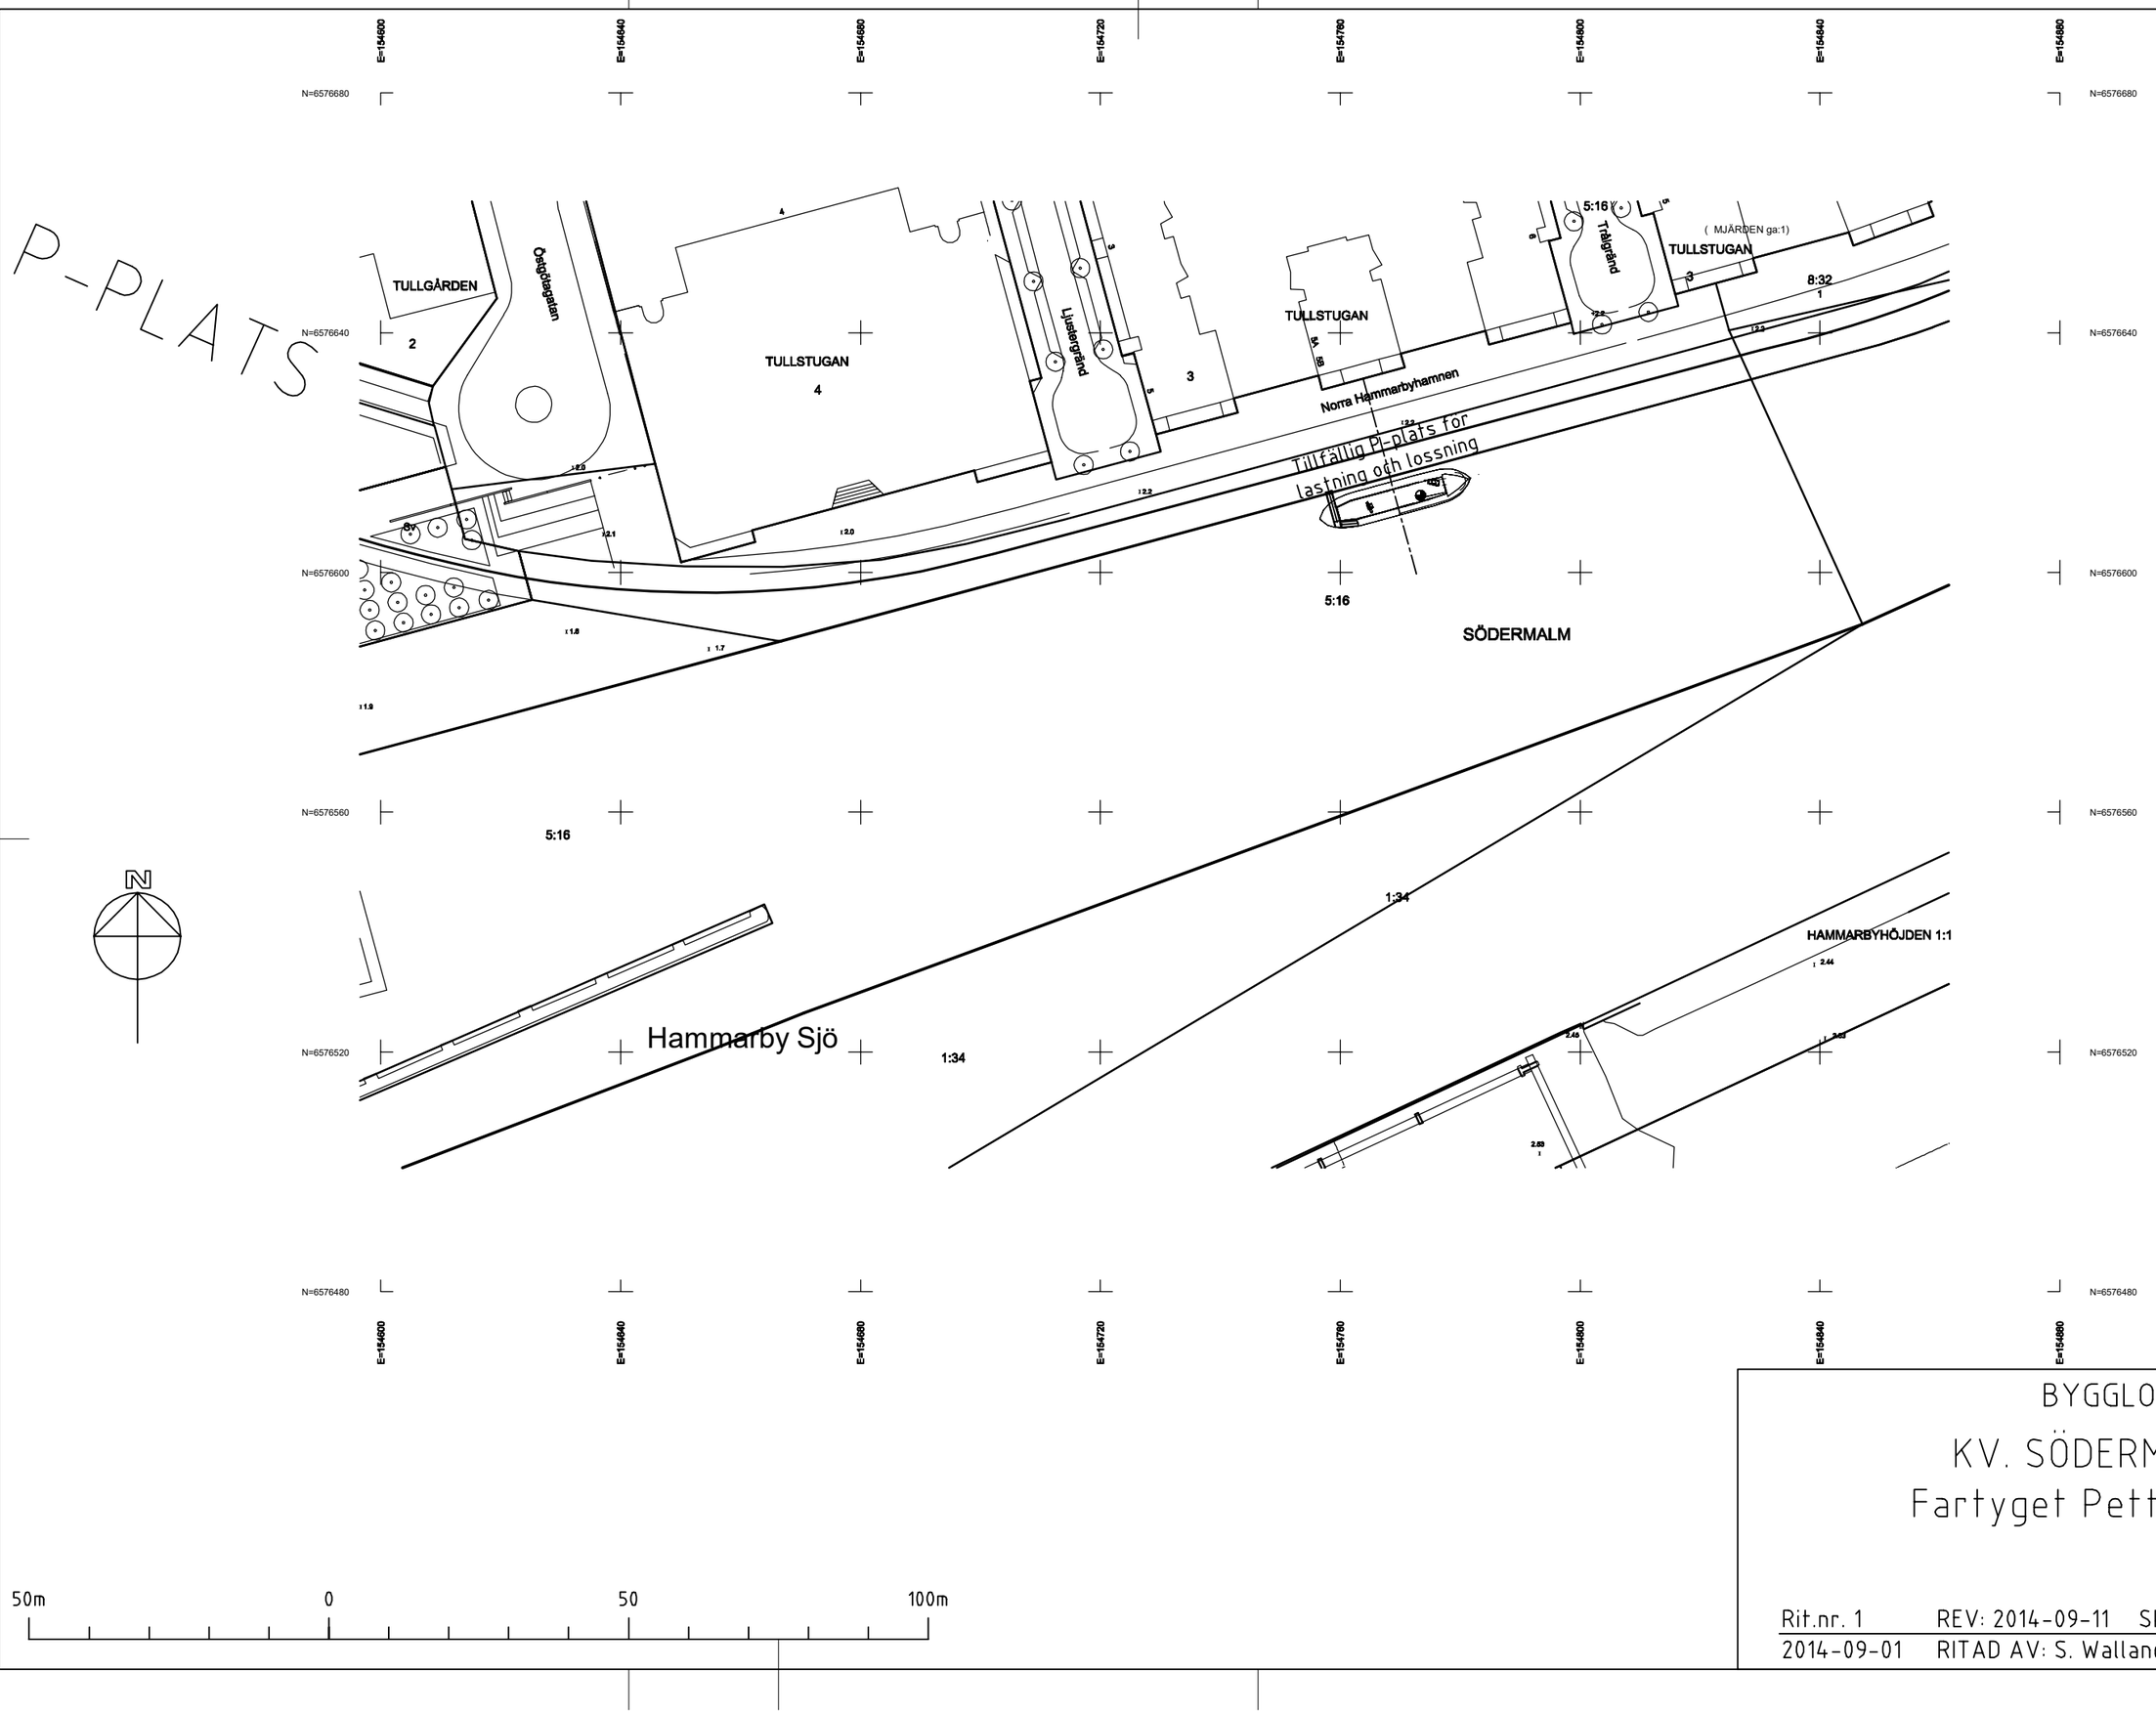

BYGGLOVHANDLING

KV. SÖDERMALM 5:16

Fartyget Petter Gedda

Översikt

Rit.nr. 1 REV: 2014-09-11 Skala 1:1000 (A3)

2014-09-01 RITAD AV: S. Wallander (NIRAS)

Inkom till Stockholms stadsbyggnadskontor - 2023-09-12, Dnr 2023-13528