
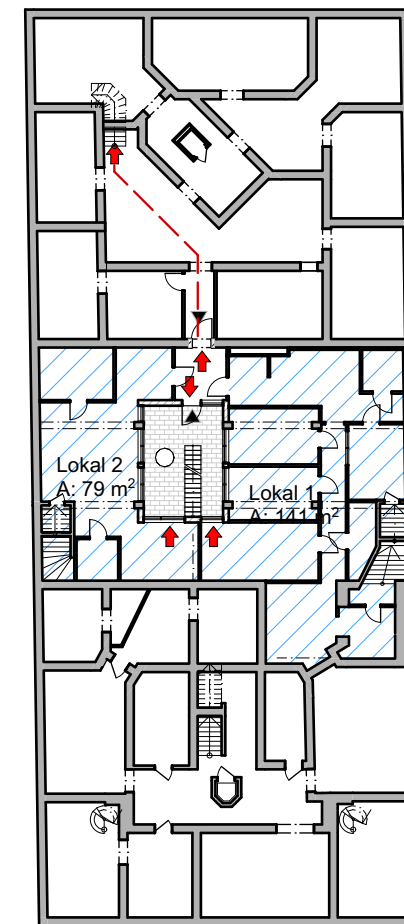



PLAN KÄLLARE

FÖRKLARINGAR

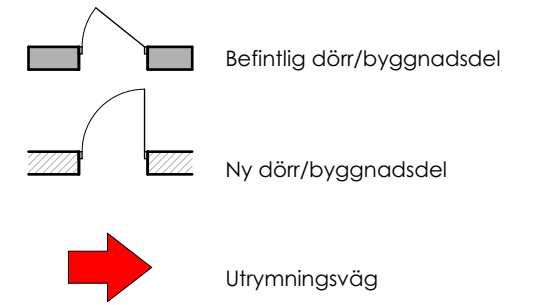

PLAN KÄLLARE

SKALA 1:400

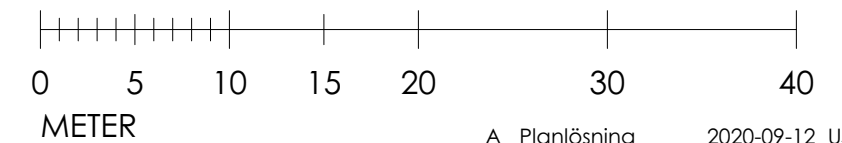

Selander
Arkitekter

UPPDR NR 2125
RITAD AV US
HANDLAGGARE US
DATUM 2023-04-28
ANSVARIG Urban Selander

A Planlösning 2020-09-12 US
BET ANT ÄNDRINGEN AVSER DATUM SIGN
BYGGLOVSHANDLING
Åkermannen 33 - Gården
PLAN KÄLLARVÅNING
SKALA 1:100, 1:400
NUMMER A00:04
BET A