

## FÖRKLARINGAR


HÖJDSYSTEM RH 2000.  
PLUSHÖJDER ANGES I METER.  
MÅTT ANGES I MILLIMETER.

- FASTIGHETSGRÄNS
- FLERBOSTADSHUS
- LOKAL OMFATTANDES AV BYGGLOVSHANDLINGEN
- ENTRÉPIL

## FÖRESKRIFTER

## HÄNVISNINGAR

BET	ÄNDRINGEN AVSER	DATUM	SIGN
BYGGLOVSHANDLING			
BRF STÄNKSKÄRMEN 41			
STÄNKSKÄRMEN 42			
<input checked="" type="checkbox"/>	A Rits Arkitekter AB	tel. 08-692 33 30	
UPPDRAG NR	RITAD/KONSTR. AV	HANDLÄGGARE	
22006-02	ZSO	H.SKÖLDBERG	
DATUM	ANSVARIG		
2023-09-14	HERMAN SKÖLDBERG		
OMBYGGNATION LOKAL TILL LÄGENHET			
PLANRITNING BEF			
SKALA	NUMMER	BET	
A1 1:100	A-40-1-100		
A3 1:200			

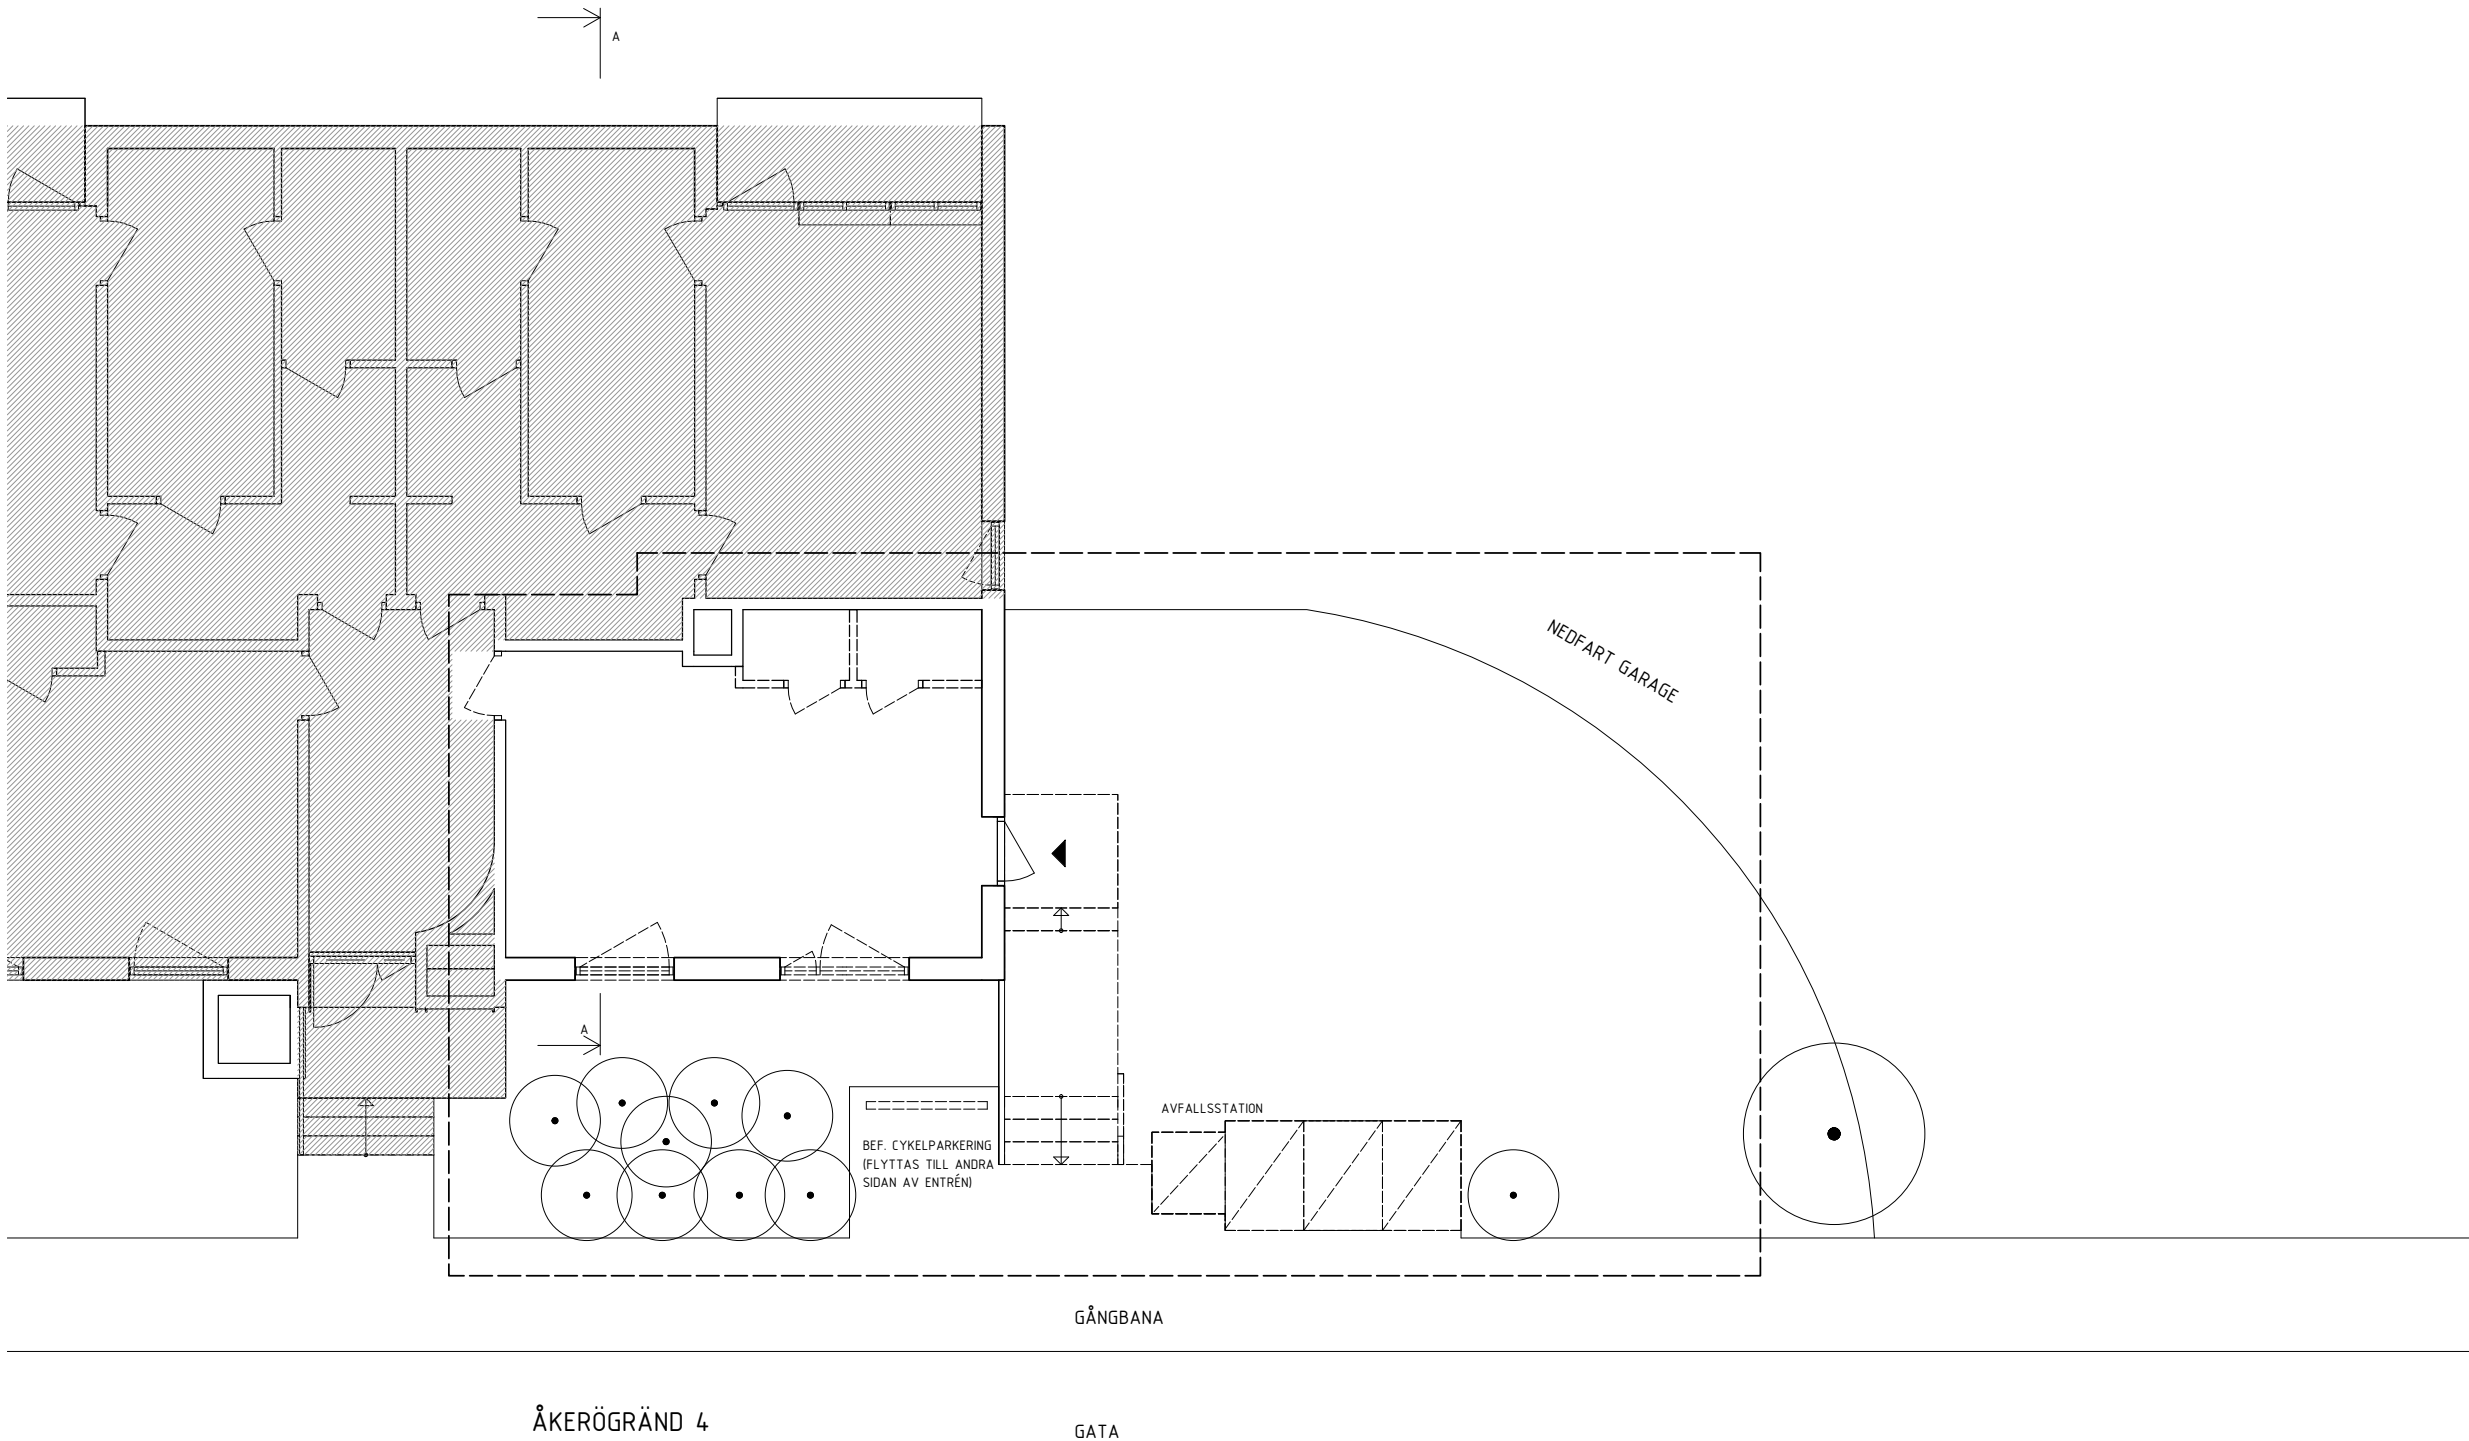

## FÖRKLARINGAR

HÖJDSYSTEM RH 2000.  
PLUSHÖJDER ANGES I METER.  
MÅTT ANGES I MILLIMETER.

- LOKAL OMFATTANDES AV BYGGLOVSHANDLINGEN
- ENTRÉPIL
- BEF. VÄGG SOM BEHÅLLS  
BEF. VÄGG SOM RIVS
- BEF. DÖRR SOM RIVS
- BEF. FÖNSTER SOM RIVS

## FÖRESKRIFTER


## HÄNVISNINGAR

BET	ÄNDRINGEN AVSER	DATUM	SIGN
BYGGLOVSHANDLING			
BRF STÄNKSKÄRMEN 41			
STÄNKSKÄRMEN 42			
<input checked="" type="checkbox"/> A	Rits Arkitekter AB	tel. 08-692 33 30	
UPPDRAG NR 22006-02	RITAD/KONSTR. AV ZSO	HANDLÄGGARE H.SKÖLDBERG	
DATUM 2023-09-14	ANSVARIG HERMAN SKÖLDBERG		
OMBYGGNATION LOKAL TILL LÄGENHET DELPLAN BEF			
SKALA A1 1:50 A3 1:100	NUMMER A-40-1-110	BET	



SKALA 1:50 (A1) METER

0 1 2 3 4 5

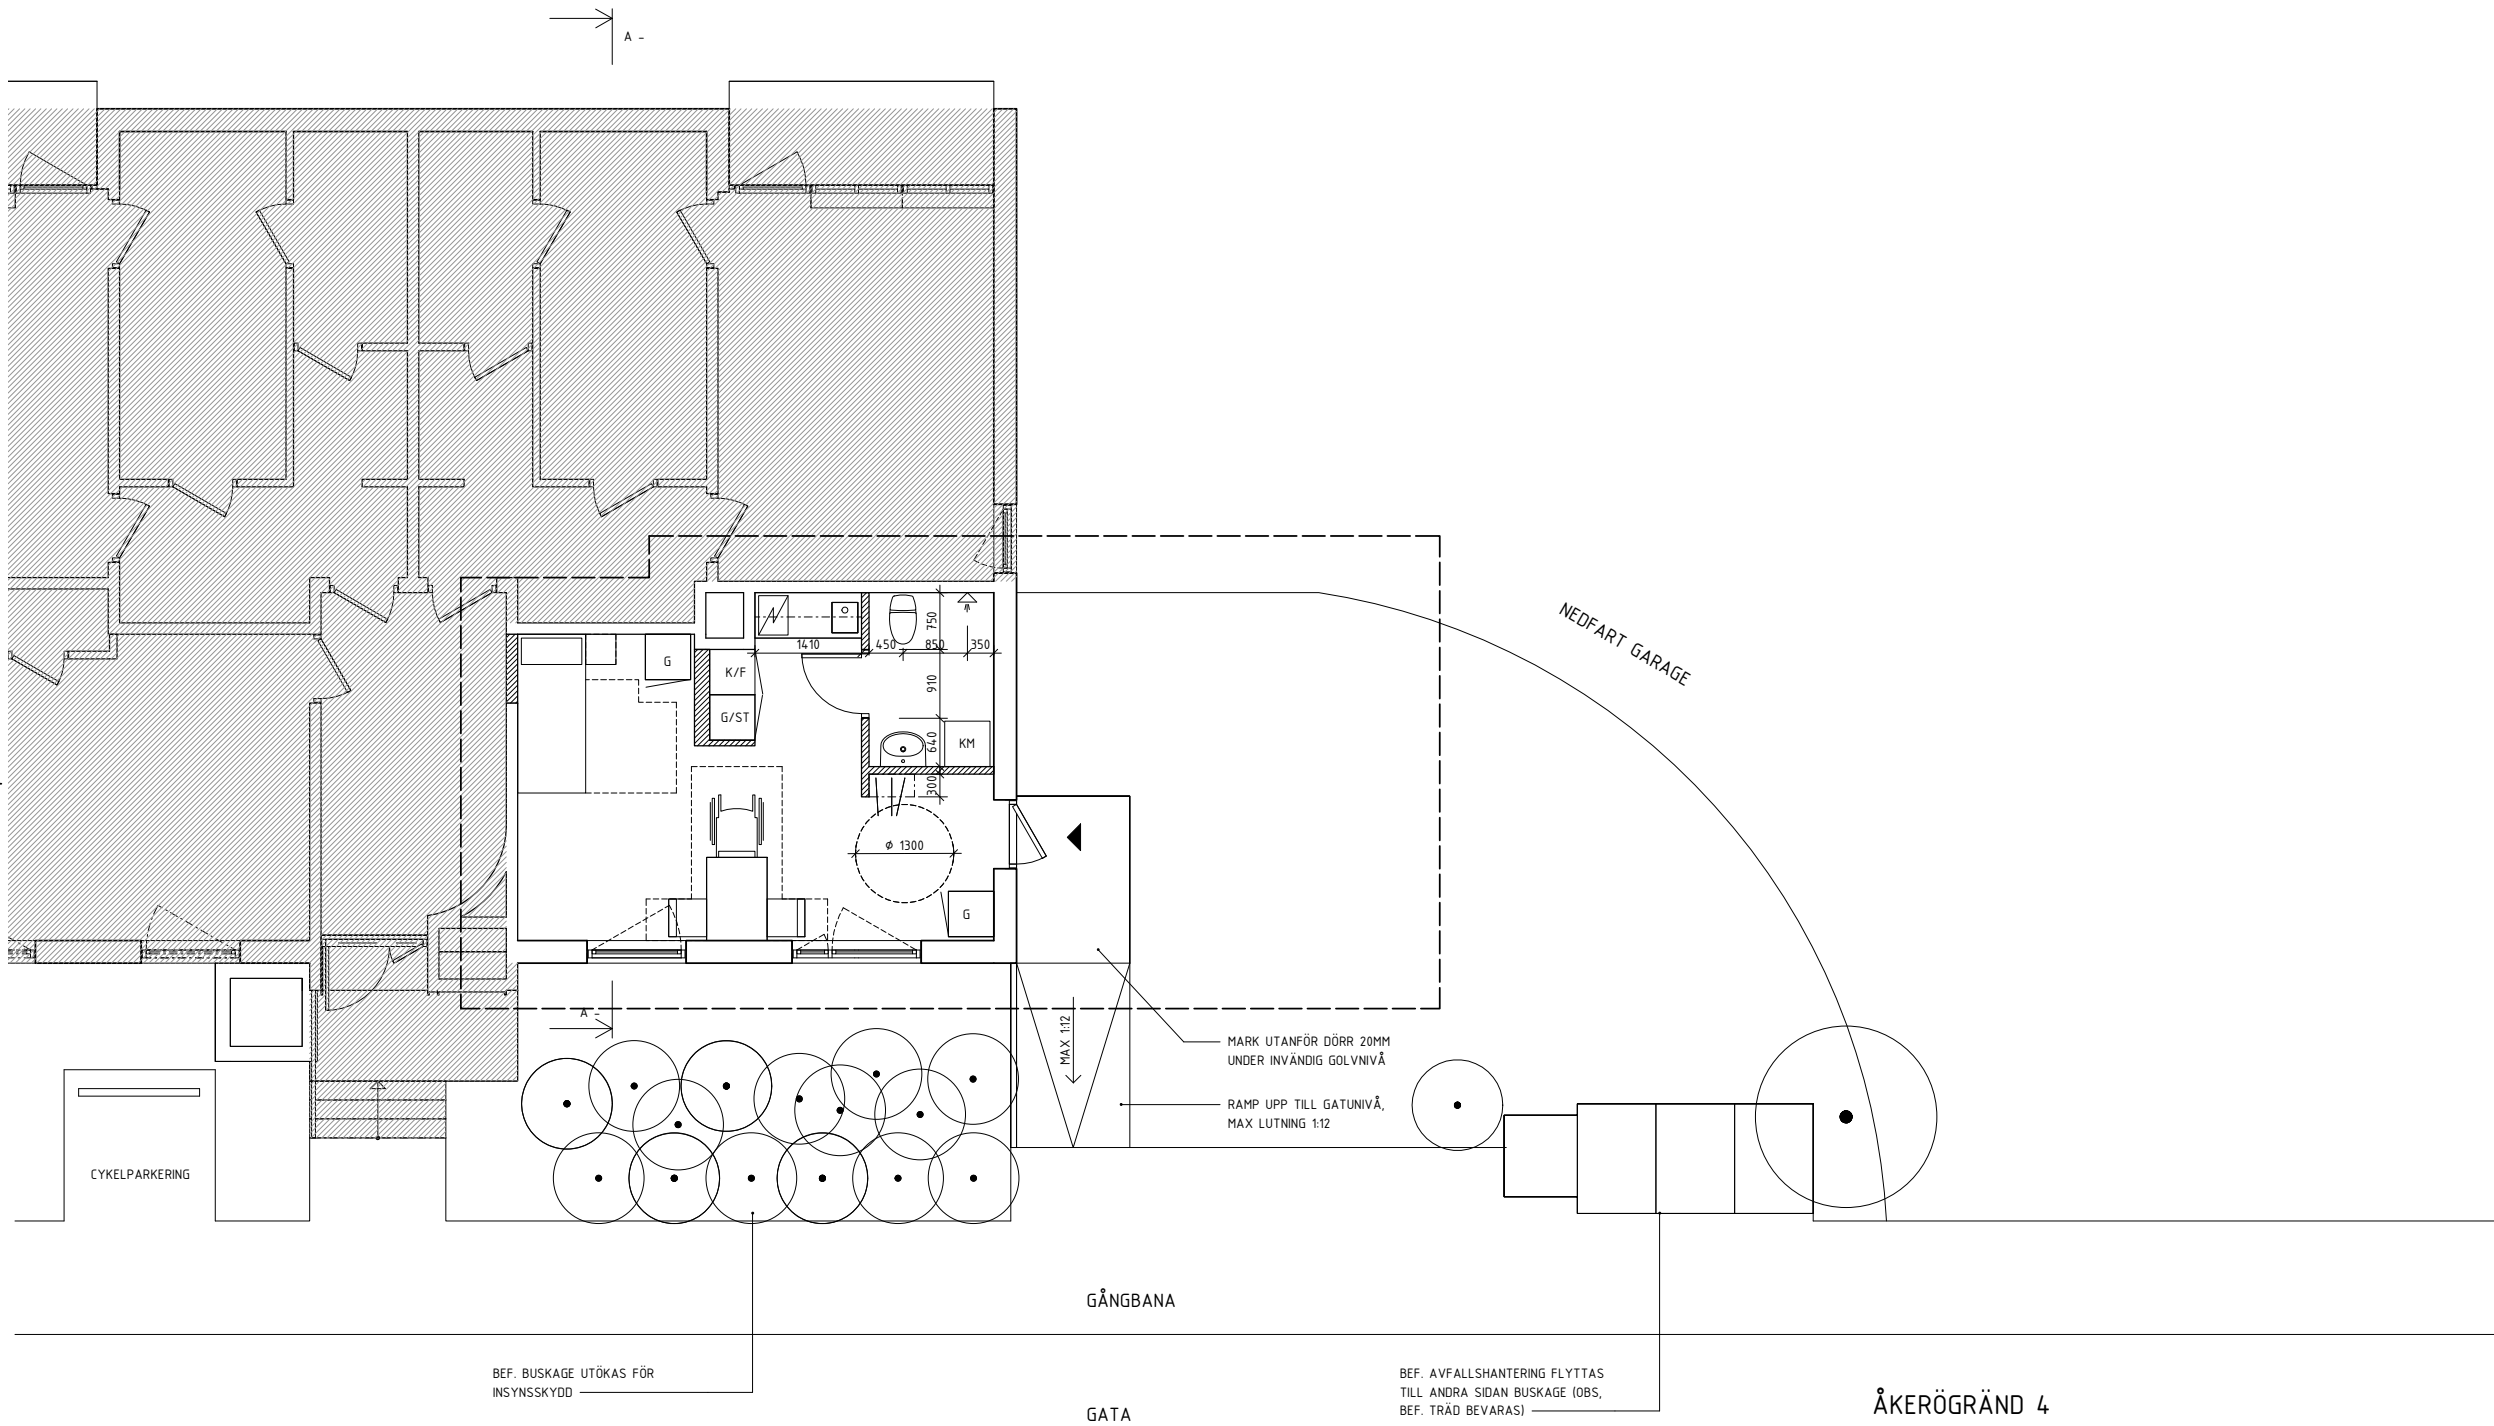

## FÖRKLARINGAR

HÖJDSYSTEM RH 2000.  
PLUSHÖJDER ANGES I METER.  
MÅTT ANGES I MILLIMETER.

- LOKAL OMFATTANDES AV BYGGLOVSHANDLINGEN
- ENTRÉPIL
- BEF. VÄGG SOM BEHÅLLS  
BEF. VÄGG SOM RIVS  
NY VÄGG
- BEF. DÖRR SOM RIVS  
NYTT FÖNSTER  
NY DÖRR
- LITTERA FASTA BYGGDELAR:  
G GARDEROB  
G/ST KOMBINERAD GARDEROB OCH STÅDSKÅP  
KM KOMBIMASKIN  
K/F KYL OCH FRYS

## FÖRESKRIFTER

GARDEROBER VID SÄNG OCH HALL PLACERAS  
FRISTÅENDE I RUM.

## HÄNVISNINGAR

BET	ÄNDRINGEN AVSER	DATUM	SIGN
BYGGLOVSHANDLING			
BRF STÄNKSKÄRMEN 41			
STÄNKSKÄRMEN 42			
<input checked="" type="checkbox"/> A	Rits Arkitekter AB	tel. 08-692 33 30	
UPPDRAG NR 22006-02	RITAD/KONSTR. AV ZSO	HANDLÄGGARE H.SKÖLDBERG	
DATUM 2023-09-14	ANSVARIG HERMAN SKÖLDBERG		
OMBYGGNATION LOKAL TILL LÄGENHET DELPLAN NYTT			
SKALA A1 1:50 A3 1:100	NUMMER A-40-1-111	BET	

