


ELEVATION NORDÖSTRA BEF

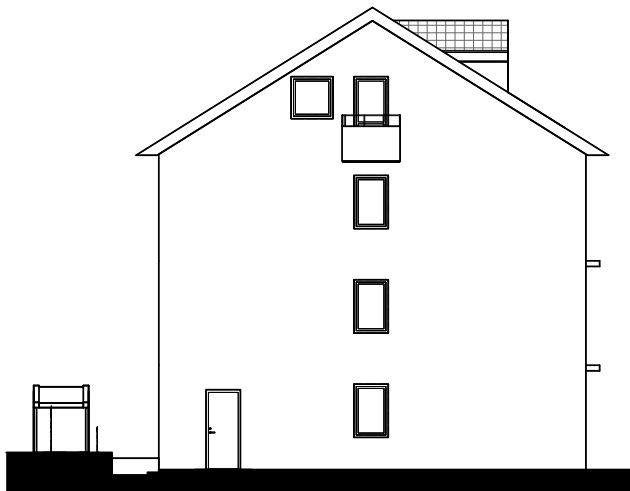

ELEVATION NORDVÄSTRA BEF




FÖRKLARINGAR


FÖRESKRIFTER

HÄNVISNINGAR

BET	ÄNDRINGEN AVSER	DATUM	SIGN
BYGGLOVSHANDLING			
BRF STÄNKSKÄRMEN 41			
STÄNKSKÄRMEN 42			
<input checked="" type="checkbox"/>	A Rits Arkitekter AB	tel. 08-692 33 30	
UPPDRAG NR 22006-02	RITAD/KONSTR. AV ZSO	HANDLÄGGARE H.SKÖLDBERG	
DATUM 2023-09-14	ANSVARIG HERMAN SKÖLDBERG		
OMBYGGNATION LOKAL TILL LÄGENHET FASADER BEF			
SKALA A1 1:100 A3 1:200	NUMMER A-40-3-001	BET	

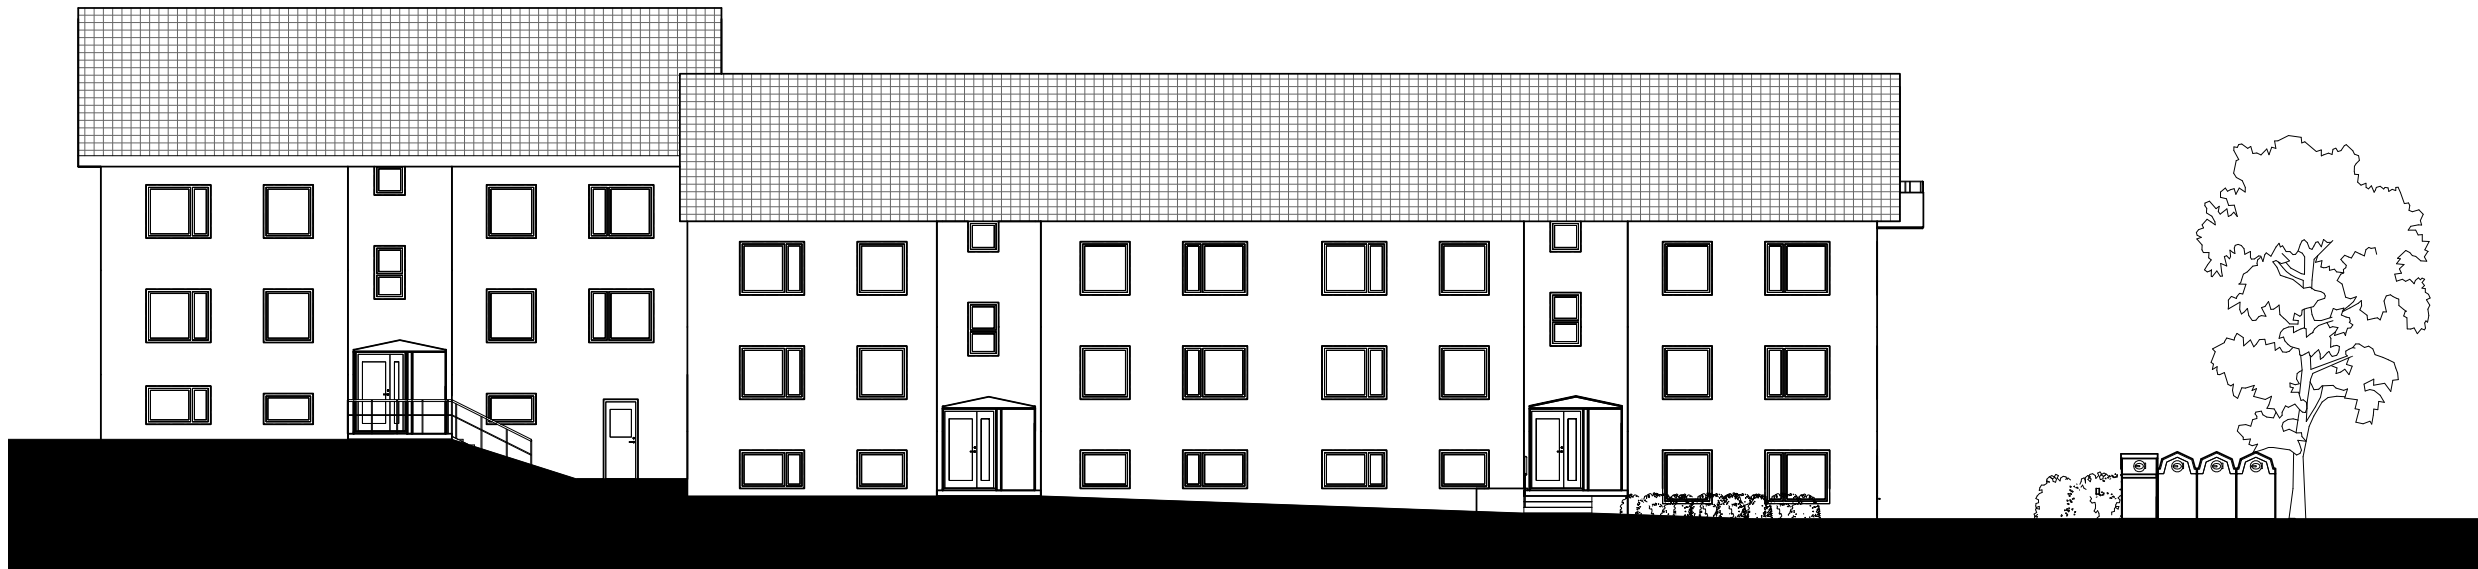

ELEVATION NORDÖSTRA NY

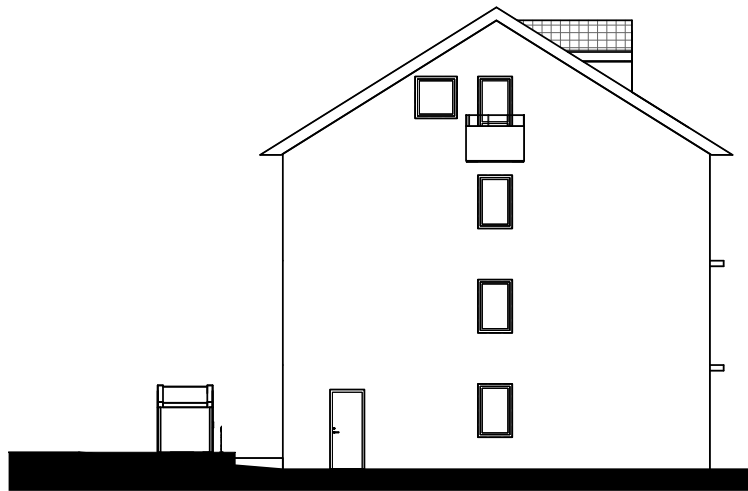

ELEVATION NORDVÄSTRA NY



FÖRKLARINGAR

FÖRESKRIFTER

HÄNVISNINGAR

BET	ÄNDRINGEN AVSER	DATUM	SIGN
BYGGLOVSHANDLING			
BRF STÄNKSKÄRMEN 41			
STÄNKSKÄRMEN 42			
<input checked="" type="checkbox"/>	A Rits Arkitekter AB	tel. 08-692 33 30	
UPPDRAG NR	RITAD/KONSTR. AV	HANDLÄGGARE	
22006-02	ZSO	H.SKÖLDBERG	
DATUM	ANSVARIG		
2023-09-14	HERMAN SKÖLDBERG		
OMBYGGNATION LOKAL TILL LÄGENHET			
FASADER NYA			
SKALA	NUMMER	BET	
A1 1:100	A-40-3-002		
A3 1:200			