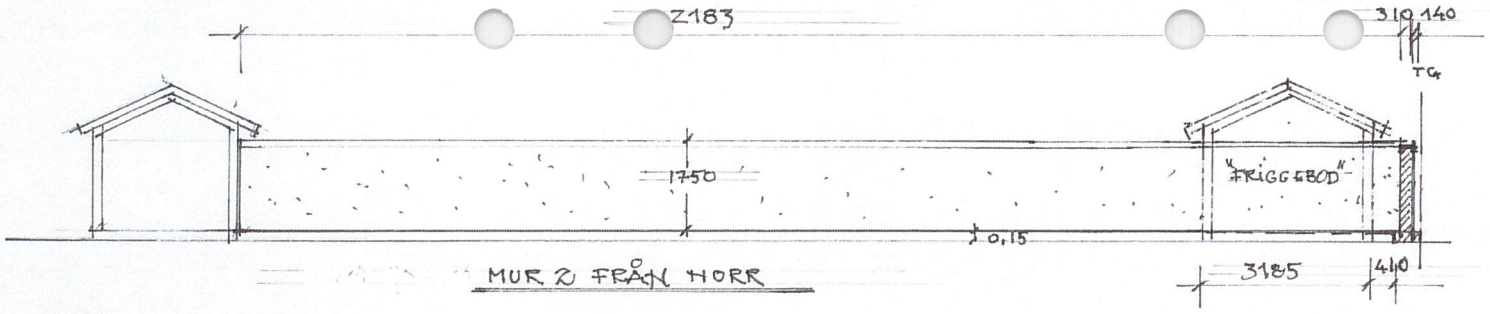

MUR 2 FRÅN NORR

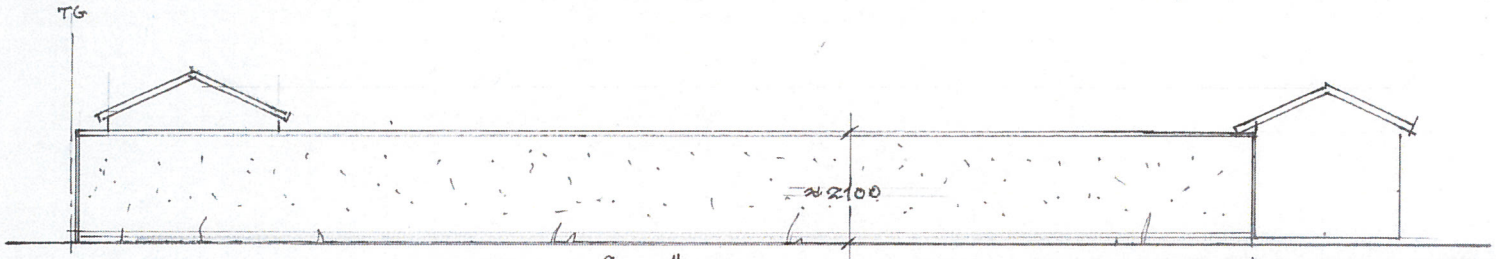

MUR 2 FRÅN SÖDER

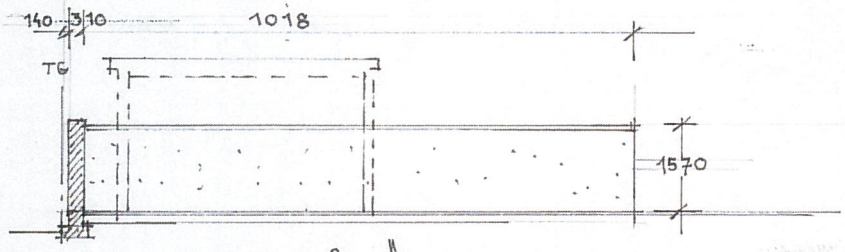

MUR 1. FRÅN ÖSTER

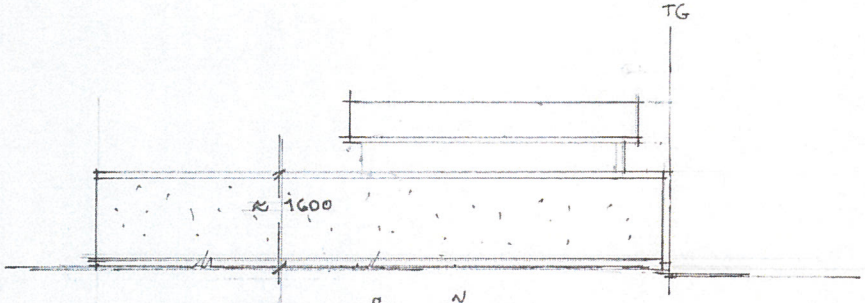

MUR 1. FRÅN VÄSTER

Bild 25. Höjdmätning av mur nr. 1.

0 1 2 3 4 5
SKALA 1:100

Projekt: PRÅSTÅNGEN 36 • RUNDKYRKOALLÉN 15 • BYGGLOVSANSÖKAN MUR • Peo Oskarsson Ritn. Nr: A02 • 230913 •

Arkitektrådet Peo Oskarsson AB - Chalmers Teknikpark - Sven Hultins Gata 9 – 412 58 Göteborg – Tel. 031 802900 – peo.oskarsson@arkitektradet.se – www.arkitektradet.se

Inkom till Stockholms stadsbyggnadskontor - 2023-09-15, Dnr 2023-09115