


FÖRKLARINGAR


SAMTLIGA MÅTT ANGES I MM.
PLUSHÖJDER I M. AVSER FÄRDIG YTA DÄR EJ ANNAT
ANGES.

FÖRESKRIFTER

MÅTT KONTROLLERAS PÅ PLATS.
MÅTT INTE FRÅN RITNINGEN. ANVÄND ENBART UTSATTA
MÅTT.

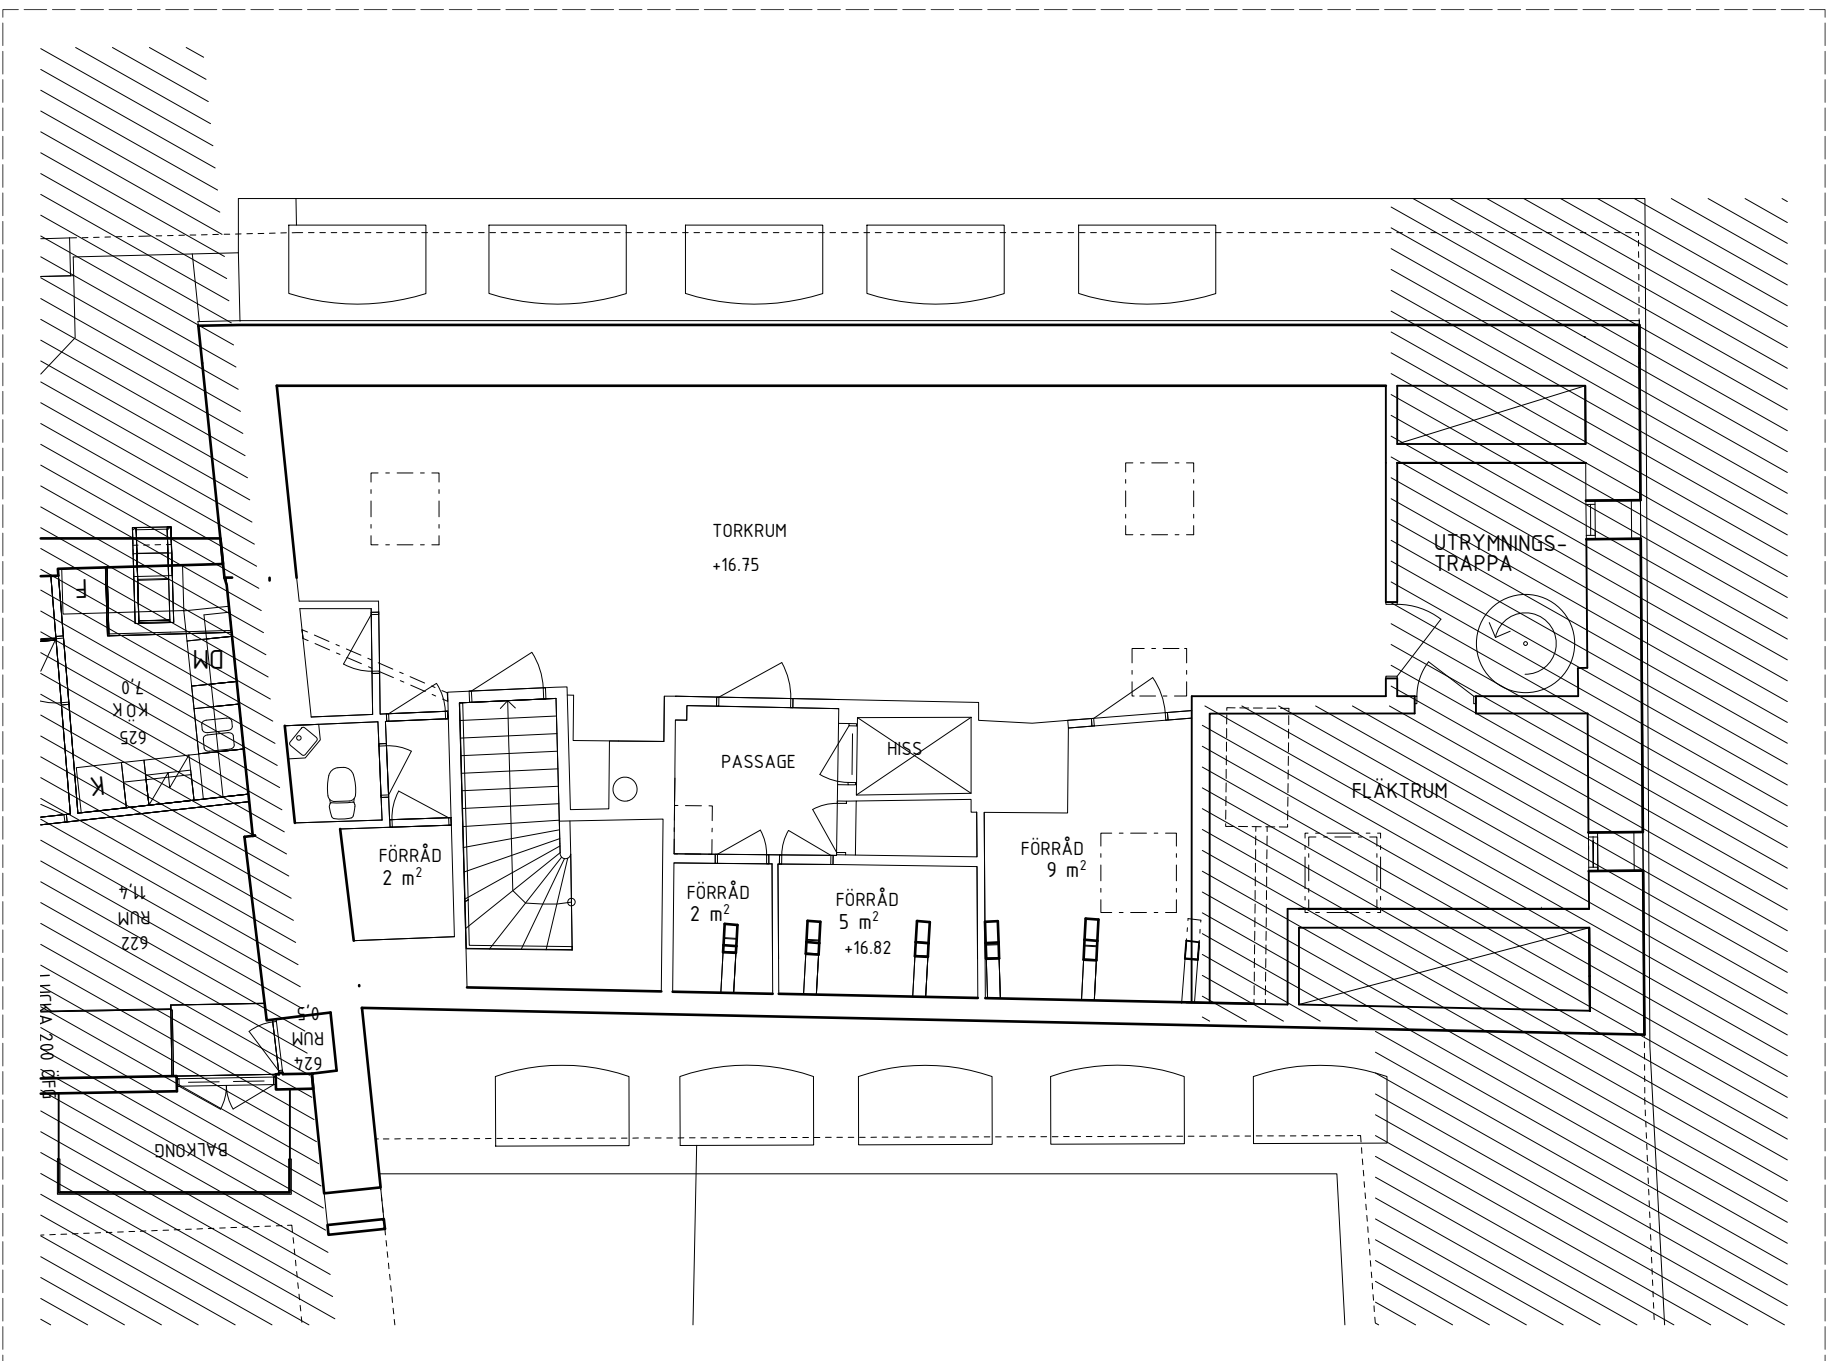

PLAN 6 - BEFINTLIG ANVÄNDNING.

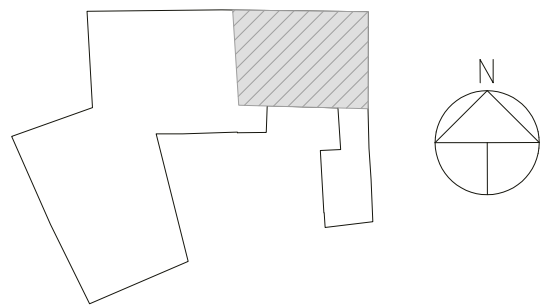

BET	ANT	ÄNDRING AVSER	DATUM	Sign.
-----	-----	---------------	-------	-------

BYGGLOVSHANDLING

CEPHEUS 24

ZBK

Swedenborgsgatan 2
118 48 Stockholm

A	ZBK ARKITEKTER / + 08 518 179 00 / WWW.ZBK.A.SE		
UPPDRAG NR	RITAD AV	HANDLAGGARE	
781		SBJ	
DATUM	ANSVARIG		
	STEFAN BJÖRNSON		

KONTORSBYGGNAD
ÄNDRAD ANVÄNDNING
TVÄTTSTUGA/FÖRRÅD TILL KONTOR

SKALA	NUMMER	BET
A1 - 1:100 A3 - 50%	A-40.2	