


FÖRKLARINGAR

SAMTLIGA MÅTT ANGES I MM.
PLUSHÖJDER I M. AVSER FÄRDIG YTA DÄR EJ ANNAT
ANGES.

FÖRESKRIFTER


MÅTT KONTROLLERAS PÅ PLATS.
MÄT INTE FRÅN RITNINGEN. ANVÄND ENBART UTSATTA
MÅTT.

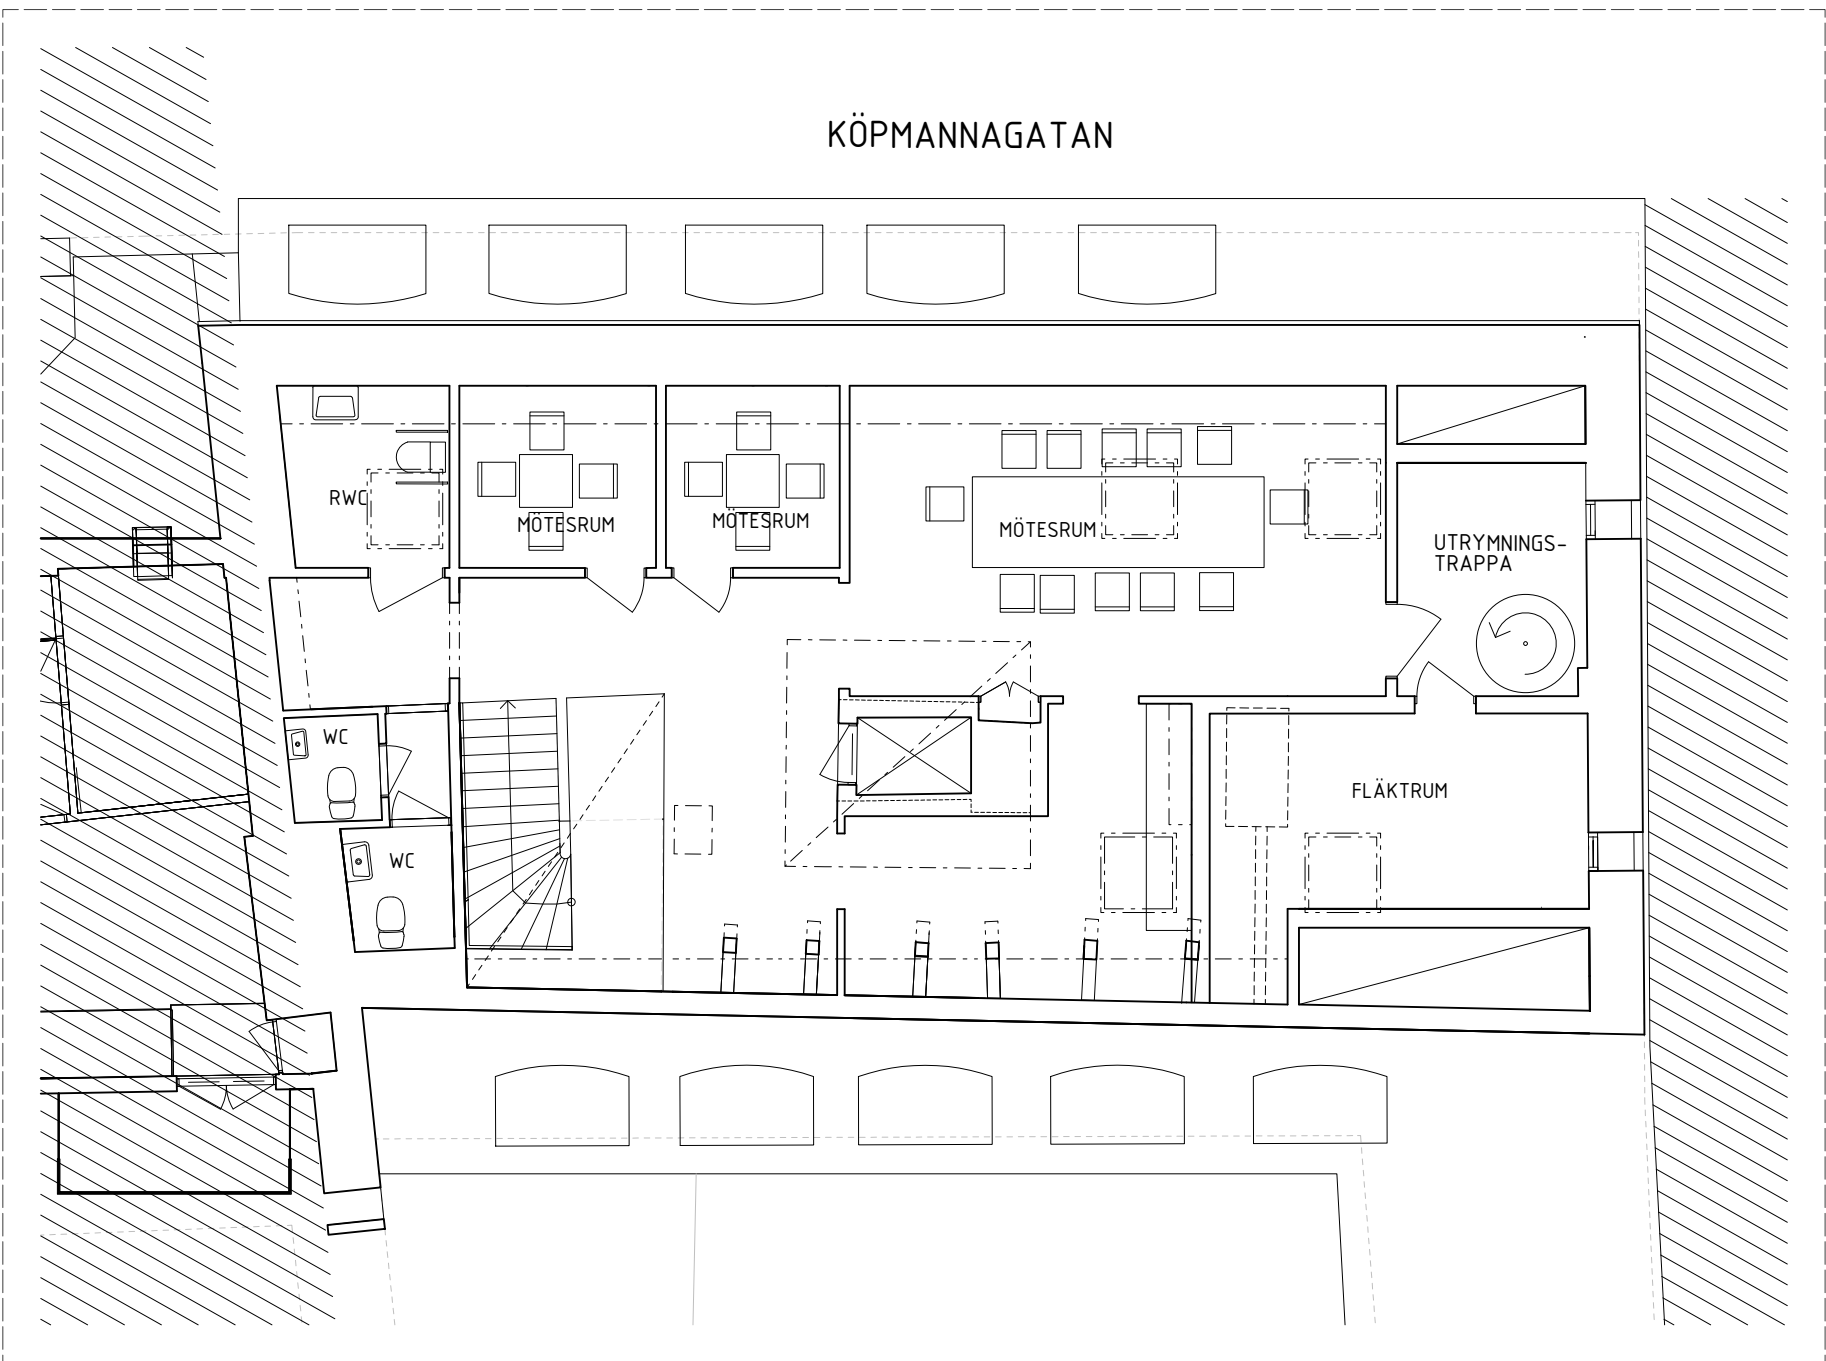


PLAN 6 - MÖTESRUM




SITUATIONSPLAN, SKALA 1:400

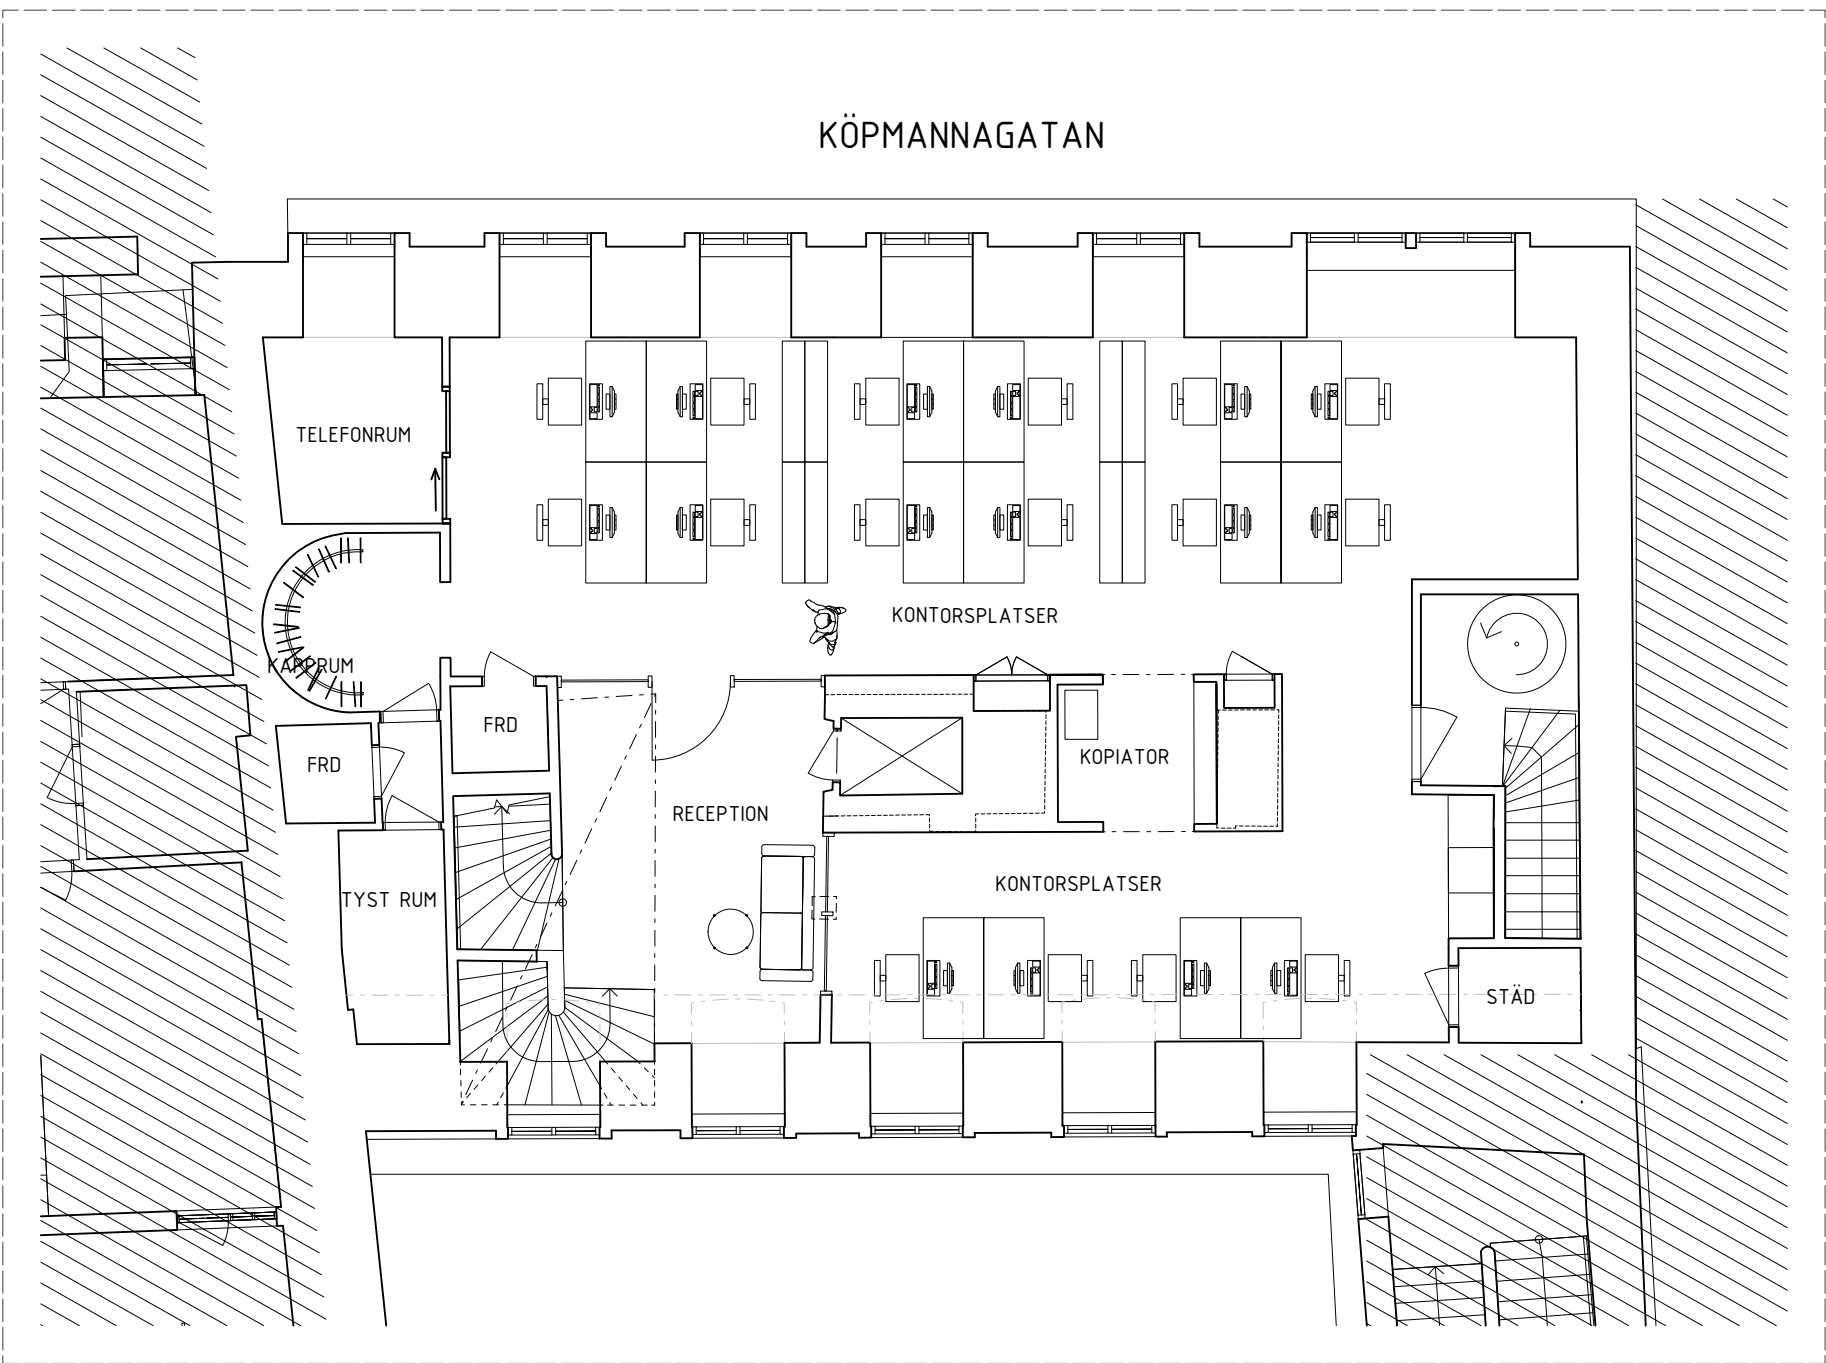


PLAN 5 - KONTORSPLATSER

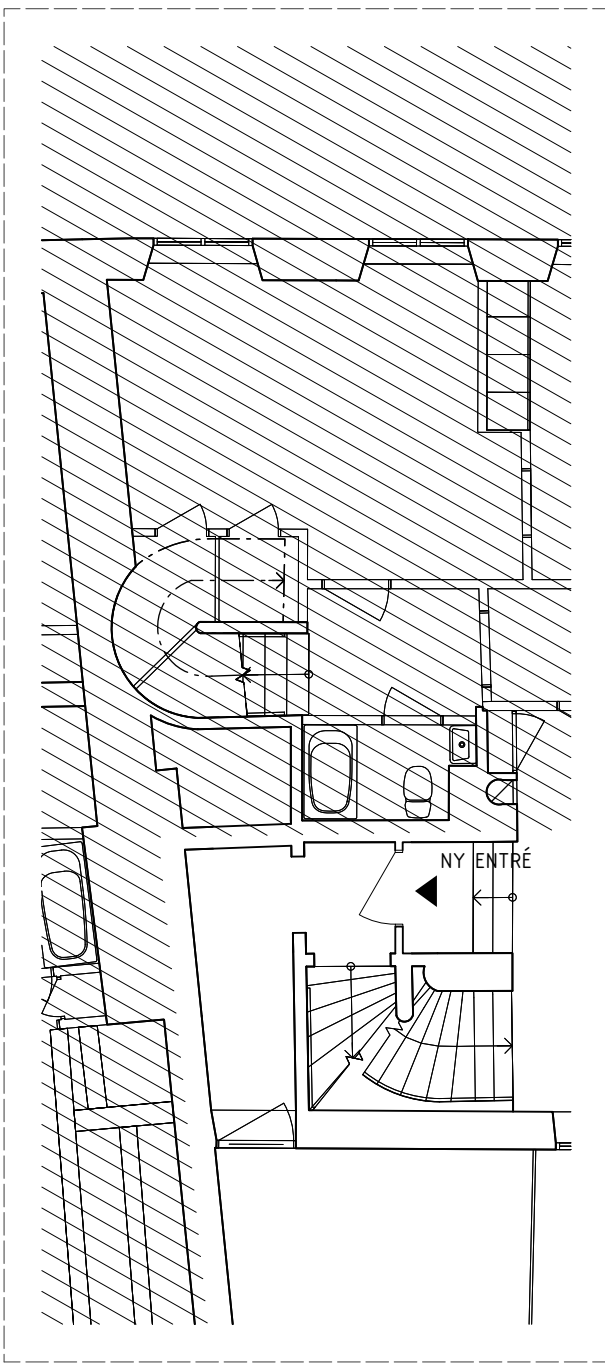

PLAN 4 - ENTRÉ

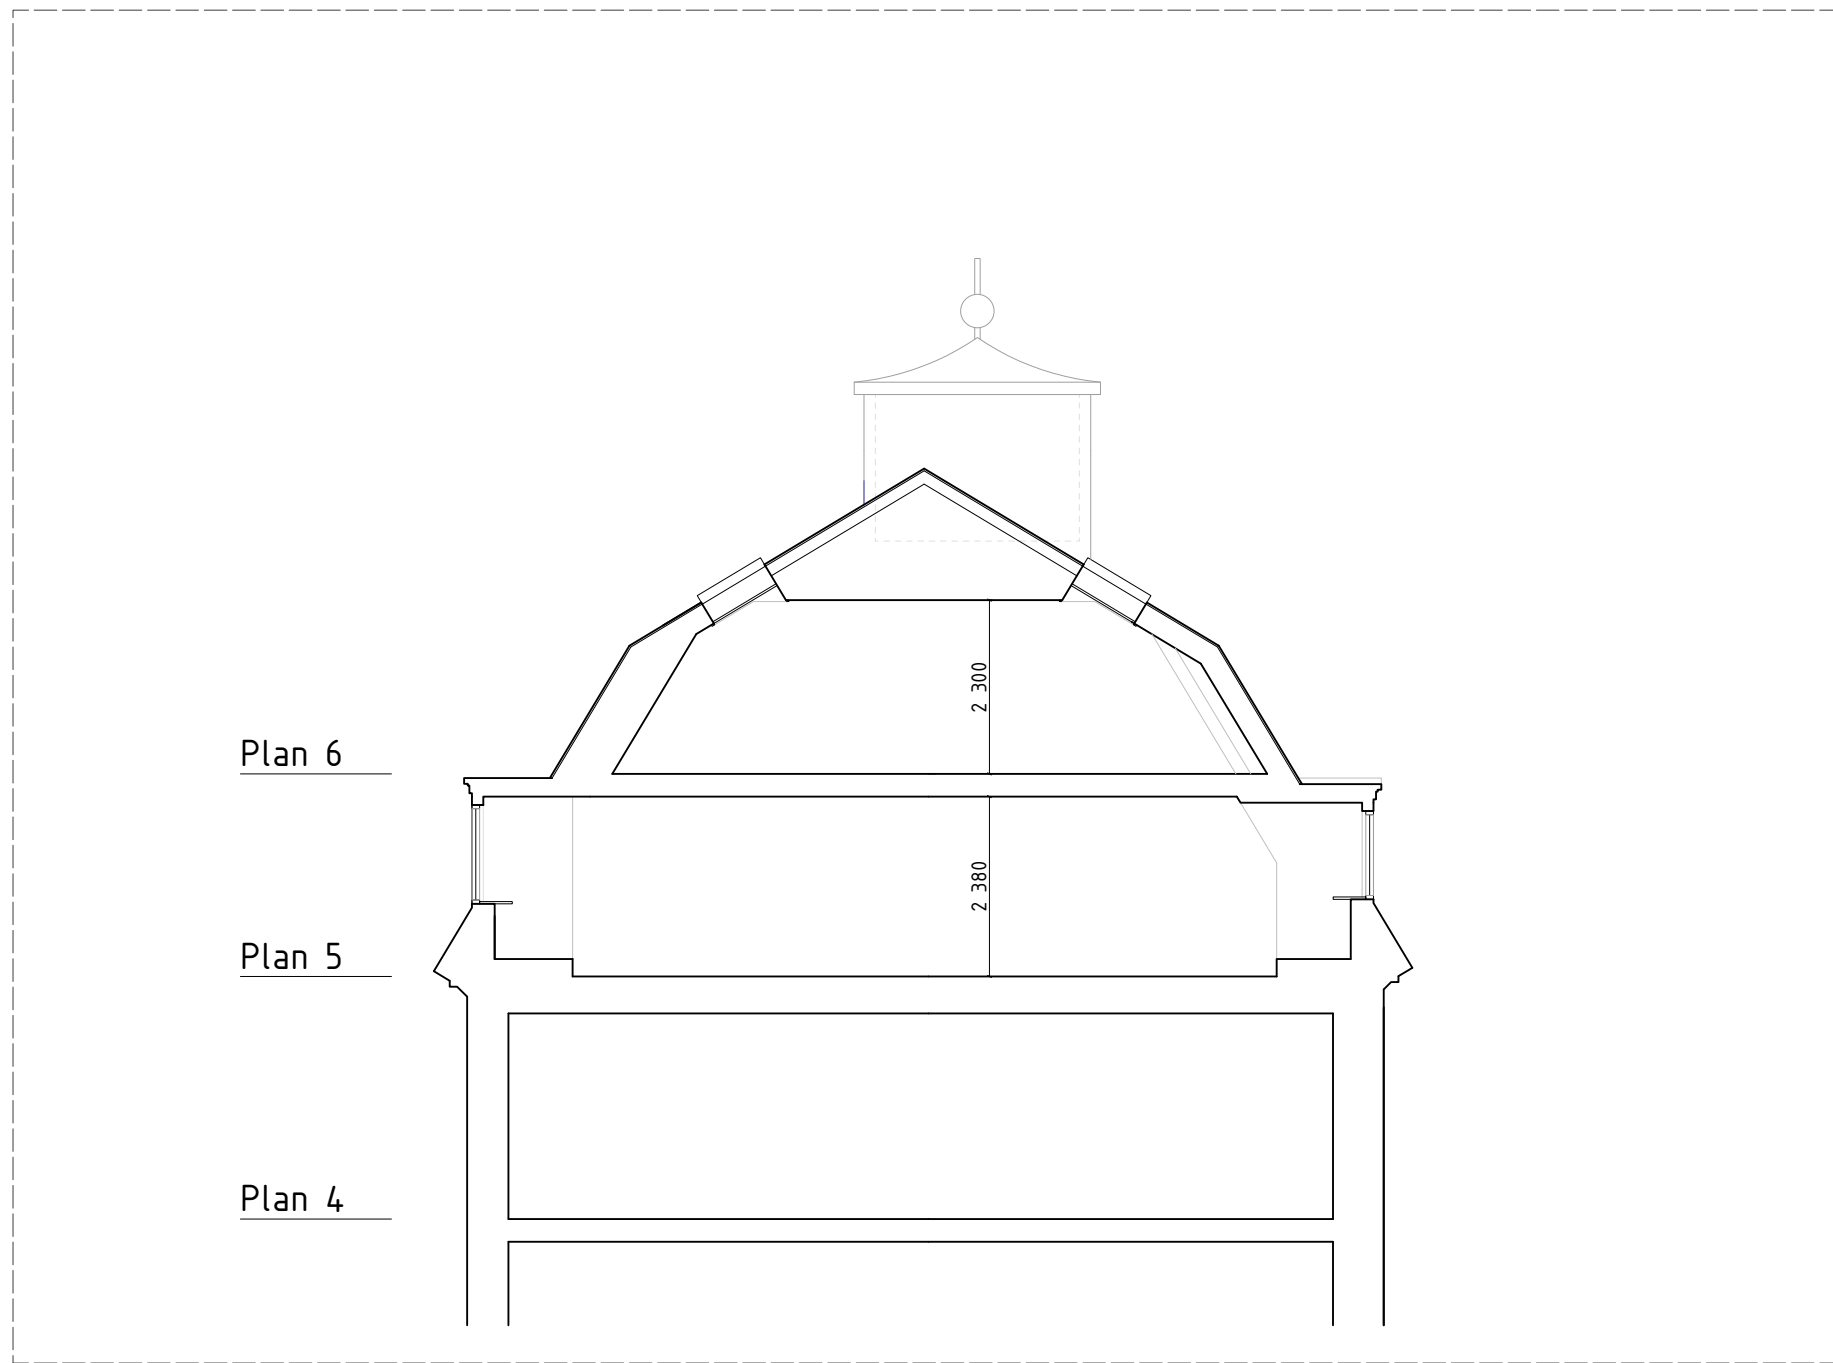

TYPSEKTION

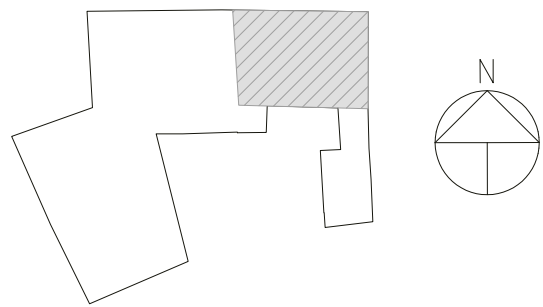

BET	ANT	ÄNDRING AVSER	DATUM	Sign.
-----	-----	---------------	-------	-------

BYGGLOVSHANDLING

CEPHEUS 24

2BK

Swedenborgsgatan 2
118 48 Stockholm

A	2BK ARKITEKTER / + 08 518 179 00 / WWW.2BKA.SE		
UPPDRAG NR	RITAD AV	HANDLAGGARE	
781		SBJ	
DATUM	ANSVARIG		
	STEFAN BJÖRNSON		

KONTORSBYGGNAD
ÄNDRAD ANVÄNDNING


SKALA	NUMMER	BET
A1 - 1:100, 1:400 A3 - 50%	A-40.1	

FÖRKLARINGAR

SAMTLIGA MÅTT ANGES I MM.
PLUSHÖJDER I M. AVSER FÄRDIG YTA DÄR EJ ANNAT
ANGES.

FÖRESKRIFTER


MÅTT KONTROLLERAS PÅ PLATS.
MÄT INTE FRÅN RITNINGEN. ANVÄND ENBART UTSATTA
MÅTT.

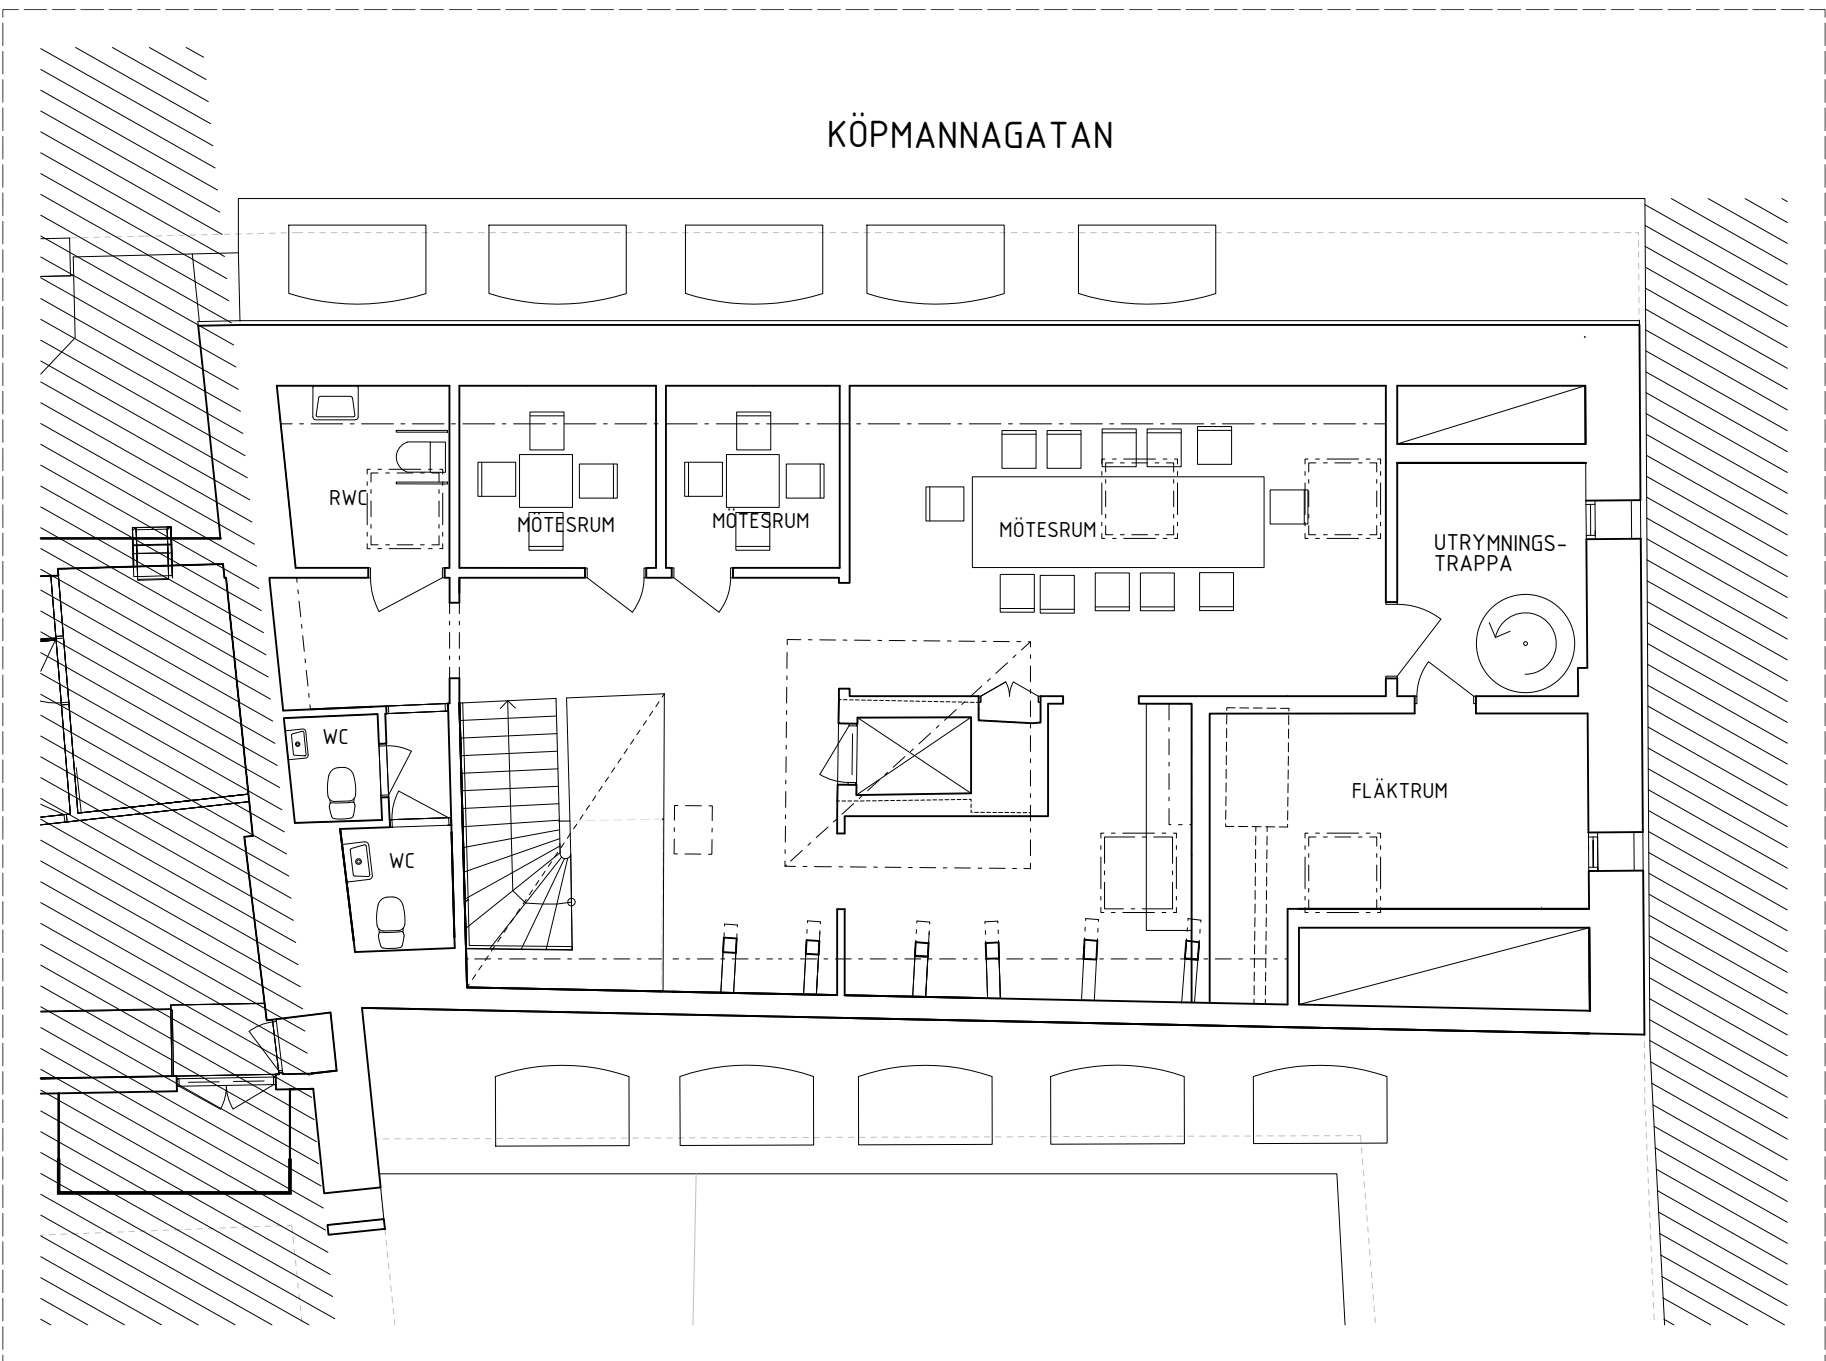


PLAN 6 - MÖTESRUM




SITUATIONSPLAN, SKALA 1:400

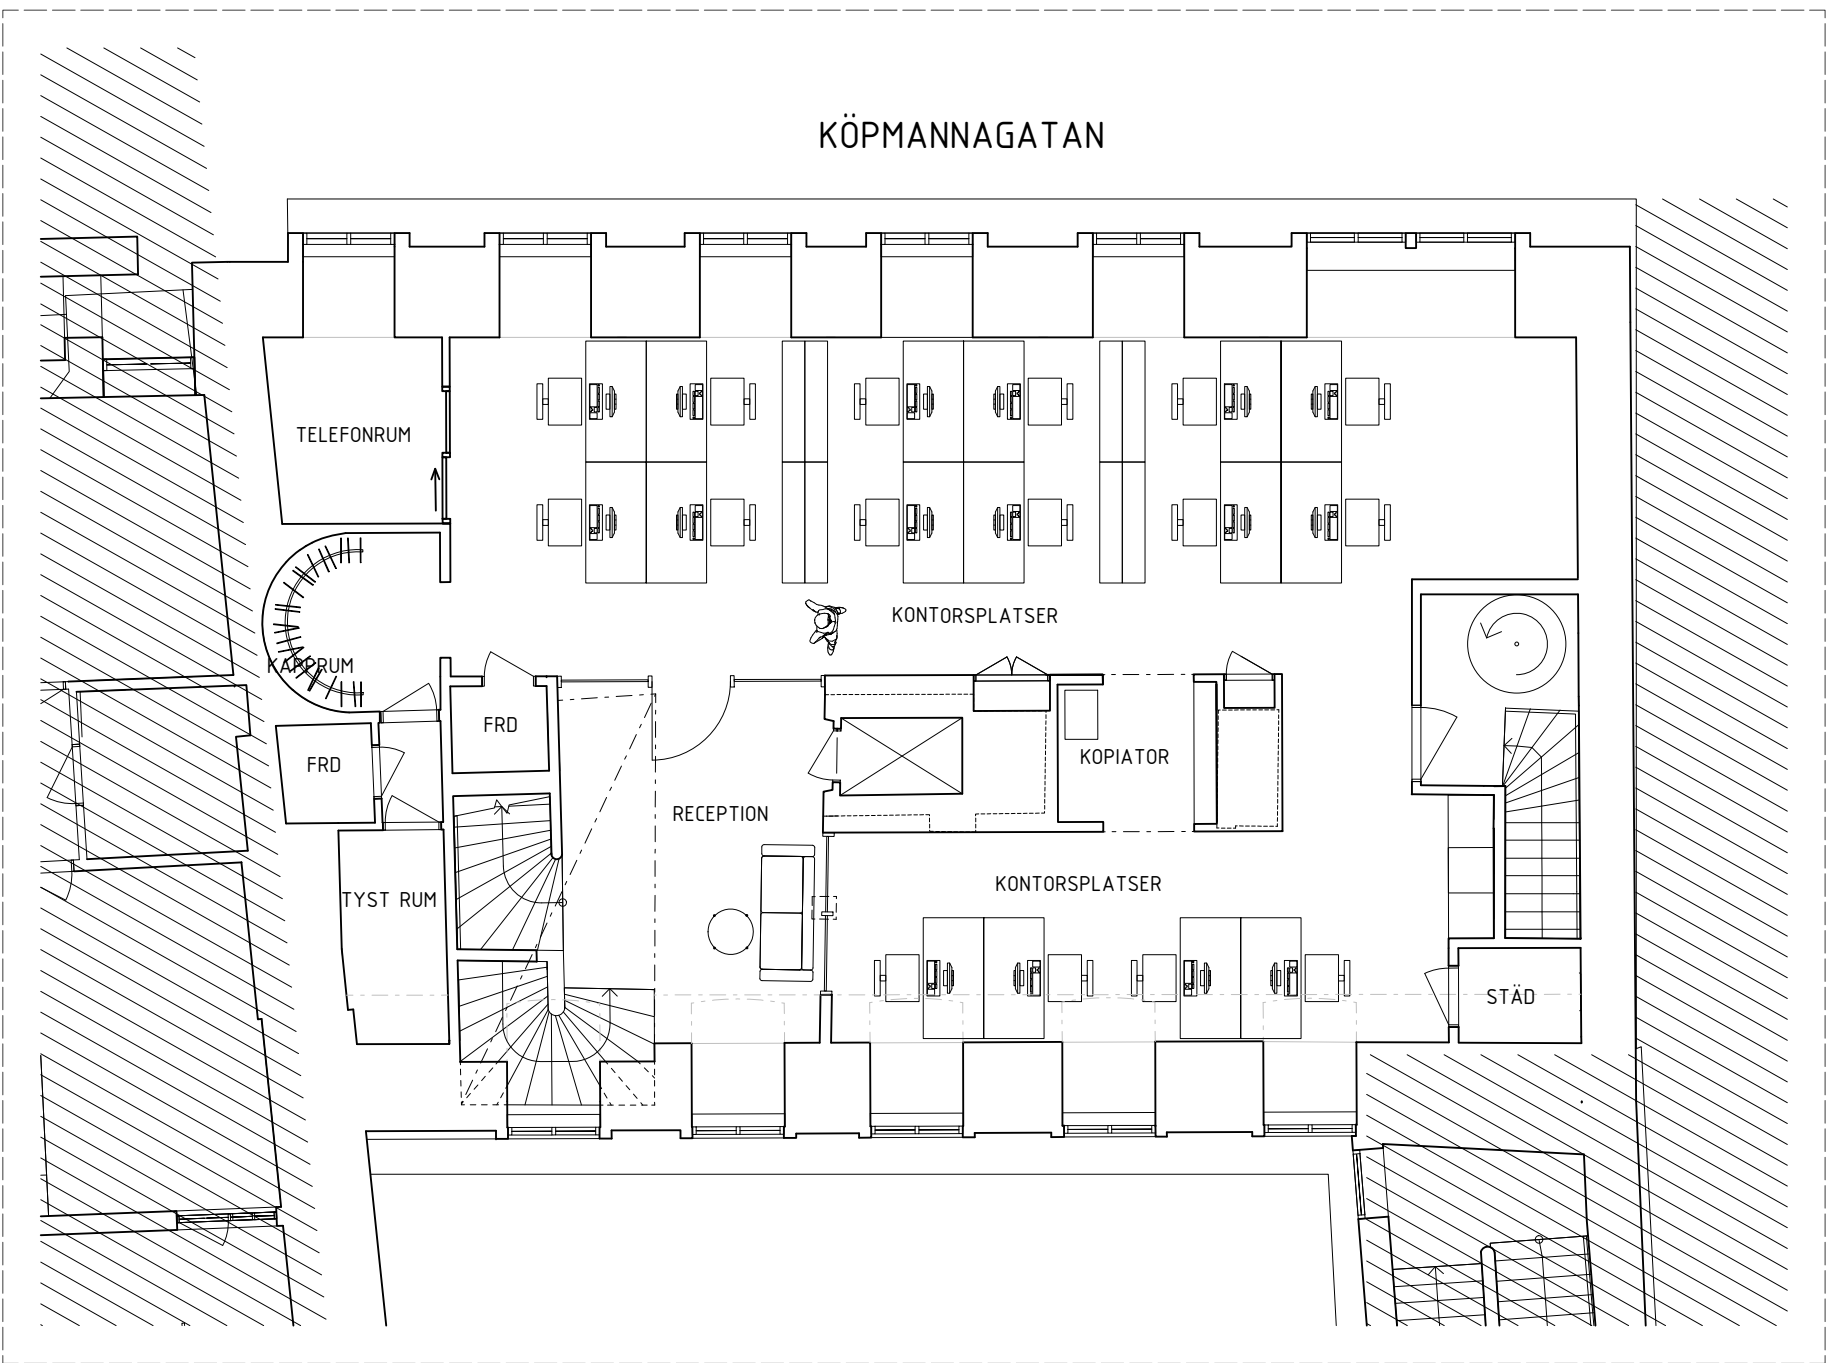


PLAN 5 - KONTORSPLATSER

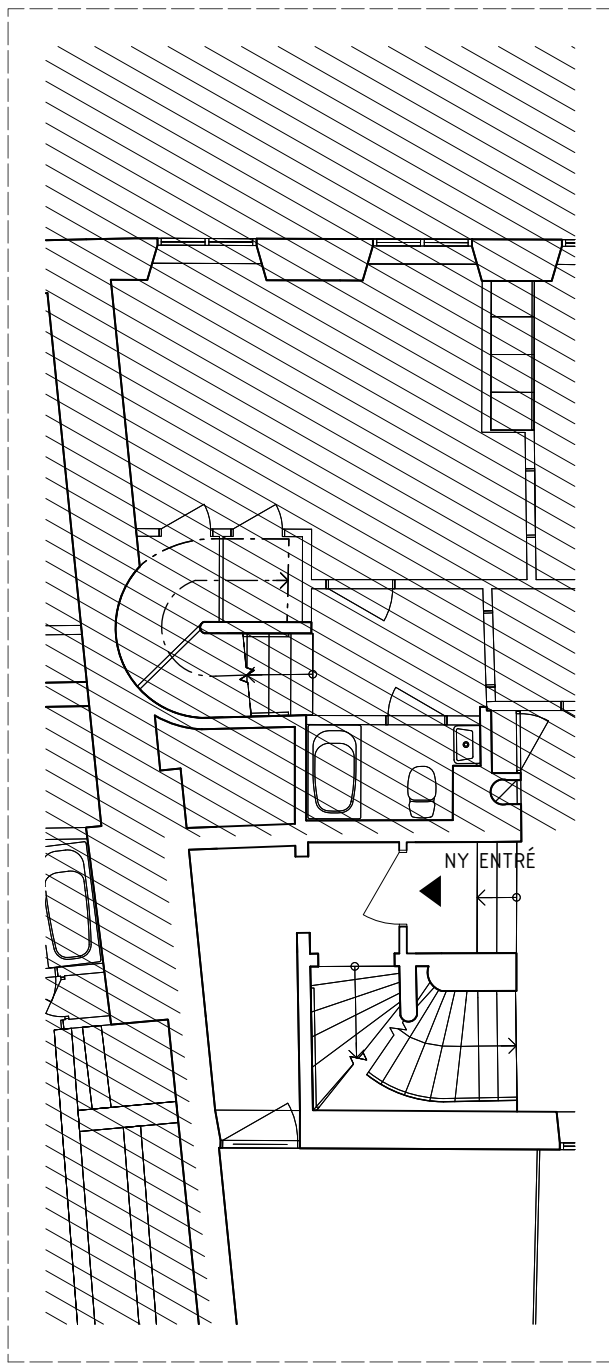

PLAN 4 - ENTRÉ

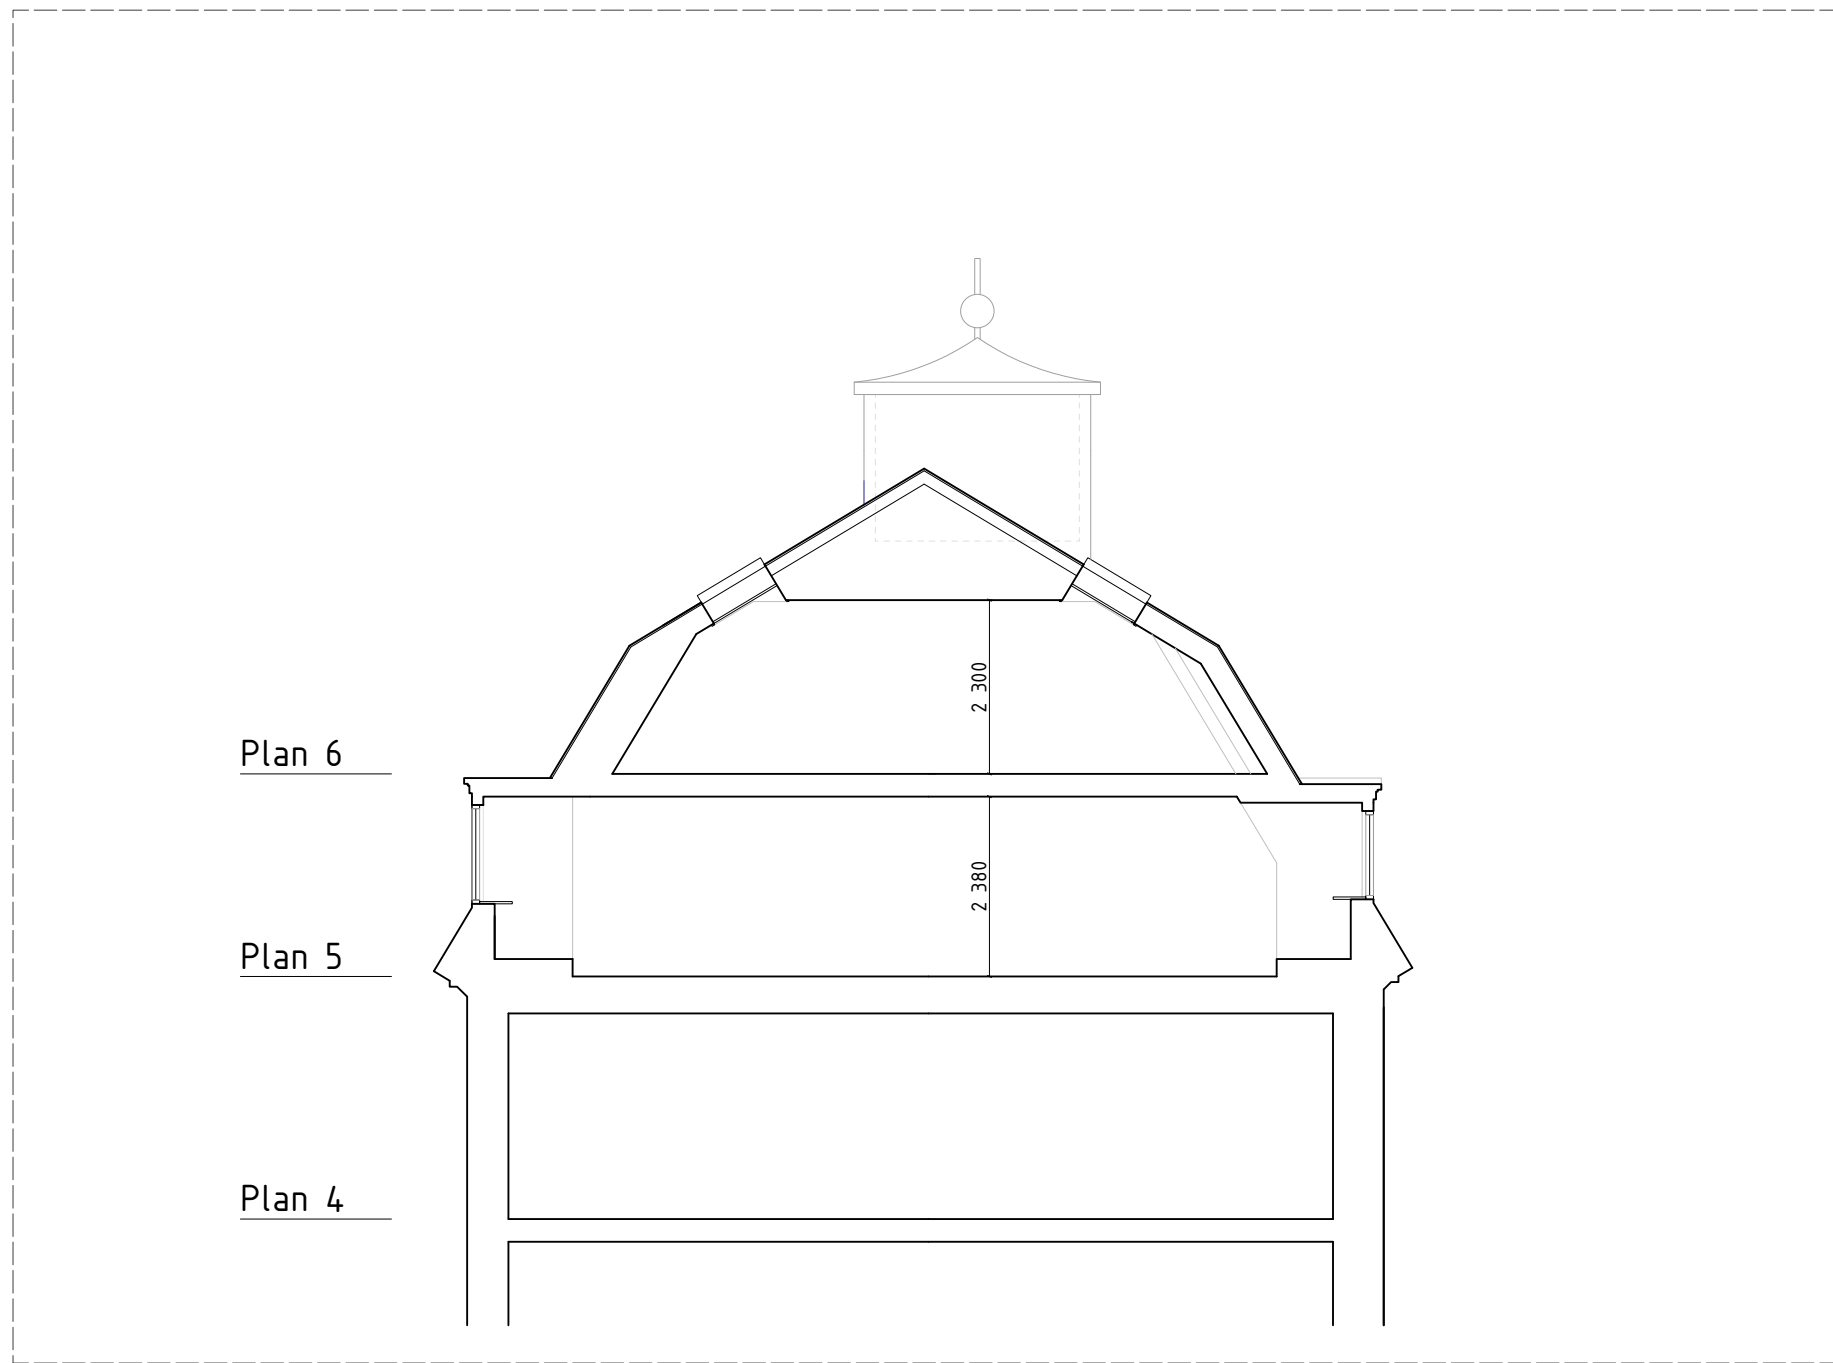

TYPSEKTION

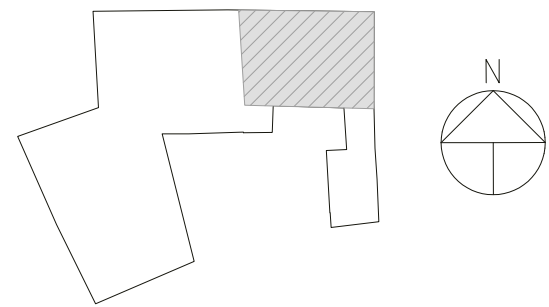

BET	ANT	ÄNDRING AVSER	DATUM	Sign.
-----	-----	---------------	-------	-------

BYGGLOVSHANDLING

CEPHEUS 24

ZBK

Swedenborgsgatan 2
118 48 Stockholm

A	ZBK ARKITEKTER / + 08 518 179 00 / WWW.ZBK.A SE		
UPPDRAG NR	RITAD AV	HANDLAGGARE	
781		SBJ	
DATUM	ANSVARIG		
	STEFAN BJÖRNSON		

KONTORSBYGGNAD
ÄNDRAD ANVÄNDNING

SKALA	NUMMER	BET
A1 - 1:100, 1:400 A3 - 50%	A-40.1	