



SEKTION A-A

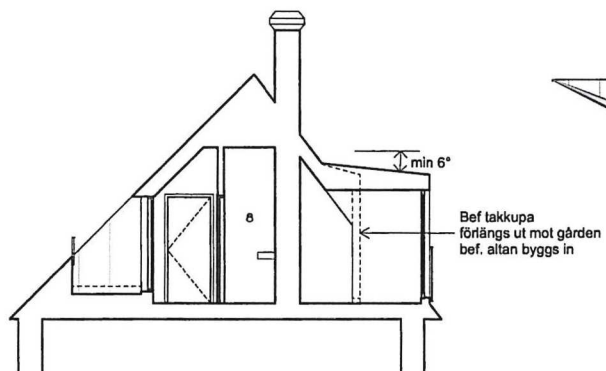

SEKTION B-B

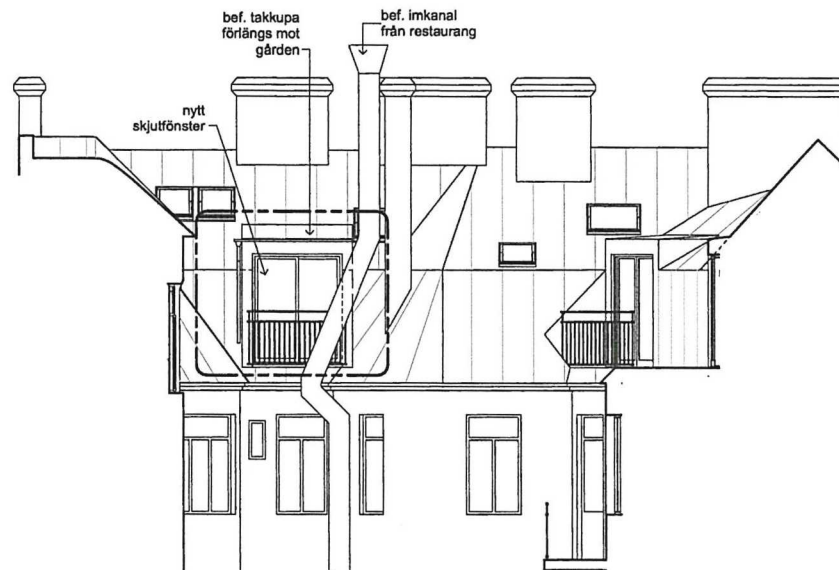


SEKTION C-C + DEL FASAD
MOT NORR



SEKTION D-D + DEL FASAD
MOT ÖST

SKALA 1:100

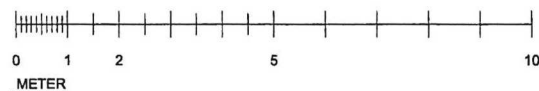

FÖRESKRIFTER:

OMBYGGNATION AV 2ST BEFINTLIGA
TAKKUPOR PÅ GÅRDSIDAN.


FÖRKLARINGAR

- RIVNING
- - - - - DELAR SOM BERÖRS AV
BYGGLOVSANSÖKAN

HÄNVISNINGAR:

MATERIAL + TAKFÖNSTER
BESKRIVNING
SE TAKPLAN A-00.1-20

ALLA NYA FÖNSTERDÖRRAR MOT
GÅRDSIDAN I MÅLAD TRÄ - KULÖR
BRUN LIKT BEFINTLIGA.
ALLA RÄCKEN LIKT BEFINTLIGA

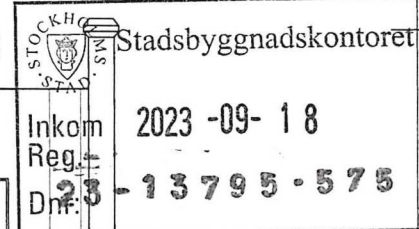

REVIS	ANF	ÄNDRADE AV	DATUM	REVIS
BYGGLOVSSHANDLING				
HAVSSVALGET 29				
<div><p>JORGENS ARKITEKTER</p><p>Box 55 611 SE-102 14 Stockholm T +46 827 08 00 www.jorgens.se</p></div>				
UPPRÄTT AV	REVIS AV		HÄNDELSE	
	PS		PETER BANKS	
DATUM	ÄNDRADE			
2023.09.01	JOHNNY ANDERSSON			
Sektion A-A + B-B & Gårdsfasader C-C + D-D				
SKALA	MÅSTÄCK			REVIS
1:100@A3	A-00.2-10			