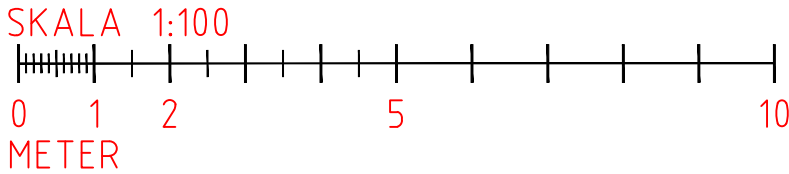

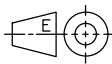




Inkom till Stockholms stadsbyggnadskontor - 2023-09-15, Dnr 2023-06922



 	UPPRÄTTAD AV Vinnergi		Karl Hallkvist	
	DOKANSV//GODK Net4Mobility		DATUM 2023-09-15	REV -
REFERENSER N4M T331938 - Långbroparken	PRODUKT BENÄMNING Sektor mot norr			
SKALA 1:100	FORMAT A3	DOKUMENTNR T331938		Blad 2 (2)