


FASAD MOT TYSTA GATAN

RELATION

WILUND ARKITEKTER & ANTIKVARIER AB

www.wa2.se
kontoret@wa2.se

Nybrogatan 81
114 41 Stockholm
08-23 19 39

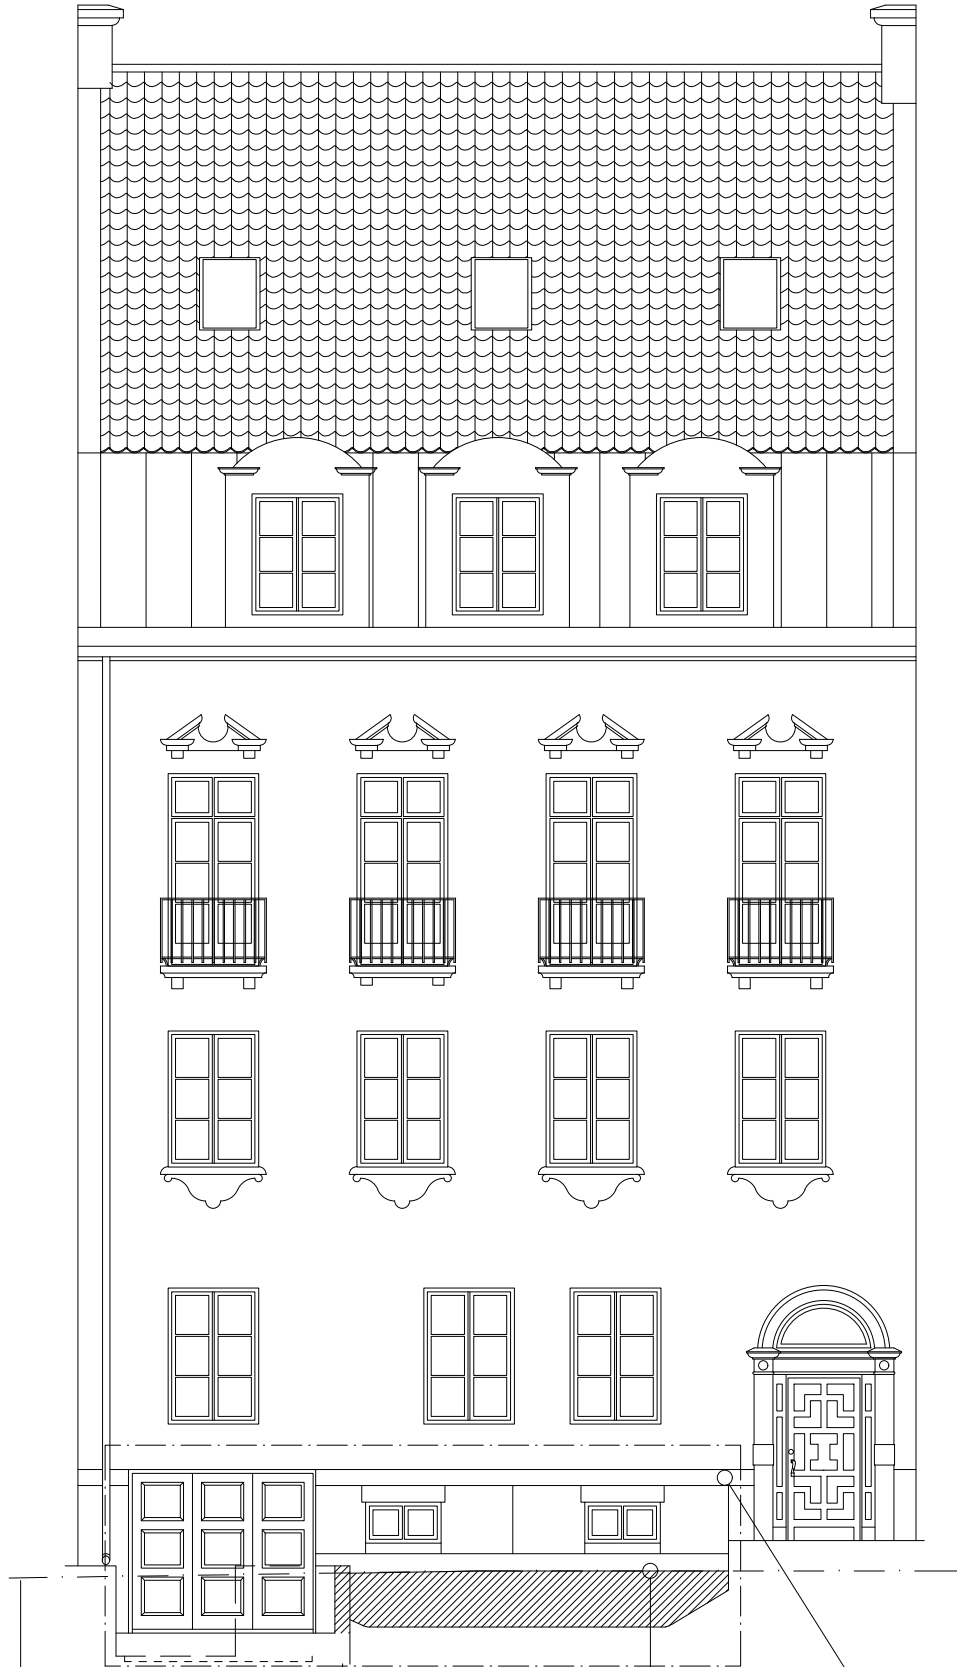

Marknivå
vid gata

Bef. dörr och
källaringång breddas


Ny stödmur

Källarfönster
återställs och
ersätter bef högre

Ny marknivå vid
fasad.
Bef. gatsten ersätts
med grönyta

Stensockel
kompletteras med fris

FASAD MOT TYSTA GATAN (INKL BEVILJADE ÅTGÄRDER I ÄRENDE DNR 2020-08326)

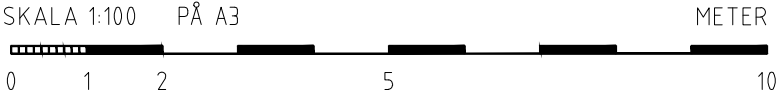

MATERIAL OCH KULÖRFÖRESKRIFTER:

Garageport i trä
Kulör lika bef. entrédörr
NCS S 8005-B80G
Sparkplåt i koppar.

Bef. gjuten källaringång breddas och
beläggs med gatsten.

Stensockel kompletteras med övre
slät fris av samma stentyp som bef.
Ny fris kragar ut ca 2,5 cm från bef
sockel. Överkant utförs kälad.

BYGGLOVRITNING
FURIREN 8

OMBYGGNAD KÄLLARE
FASAD MOT TYSTA GATAN 1:100
IT & JK 2022-02-16

A-004

REV 2022-06-09, 2023-09-19 PVV