

Detalj 1, nybyggnad av kungsvåning, vindsvåning och yttertak, möte med befintlig balustrad och fasad



Vy från kungsbalkong mot Nedre Vätan 4




Balustrad kungsvåning




Plåtdetalj mot Nedre Vätan 13




Tak Nedre Vätan 11 och Nedre Vätan 4

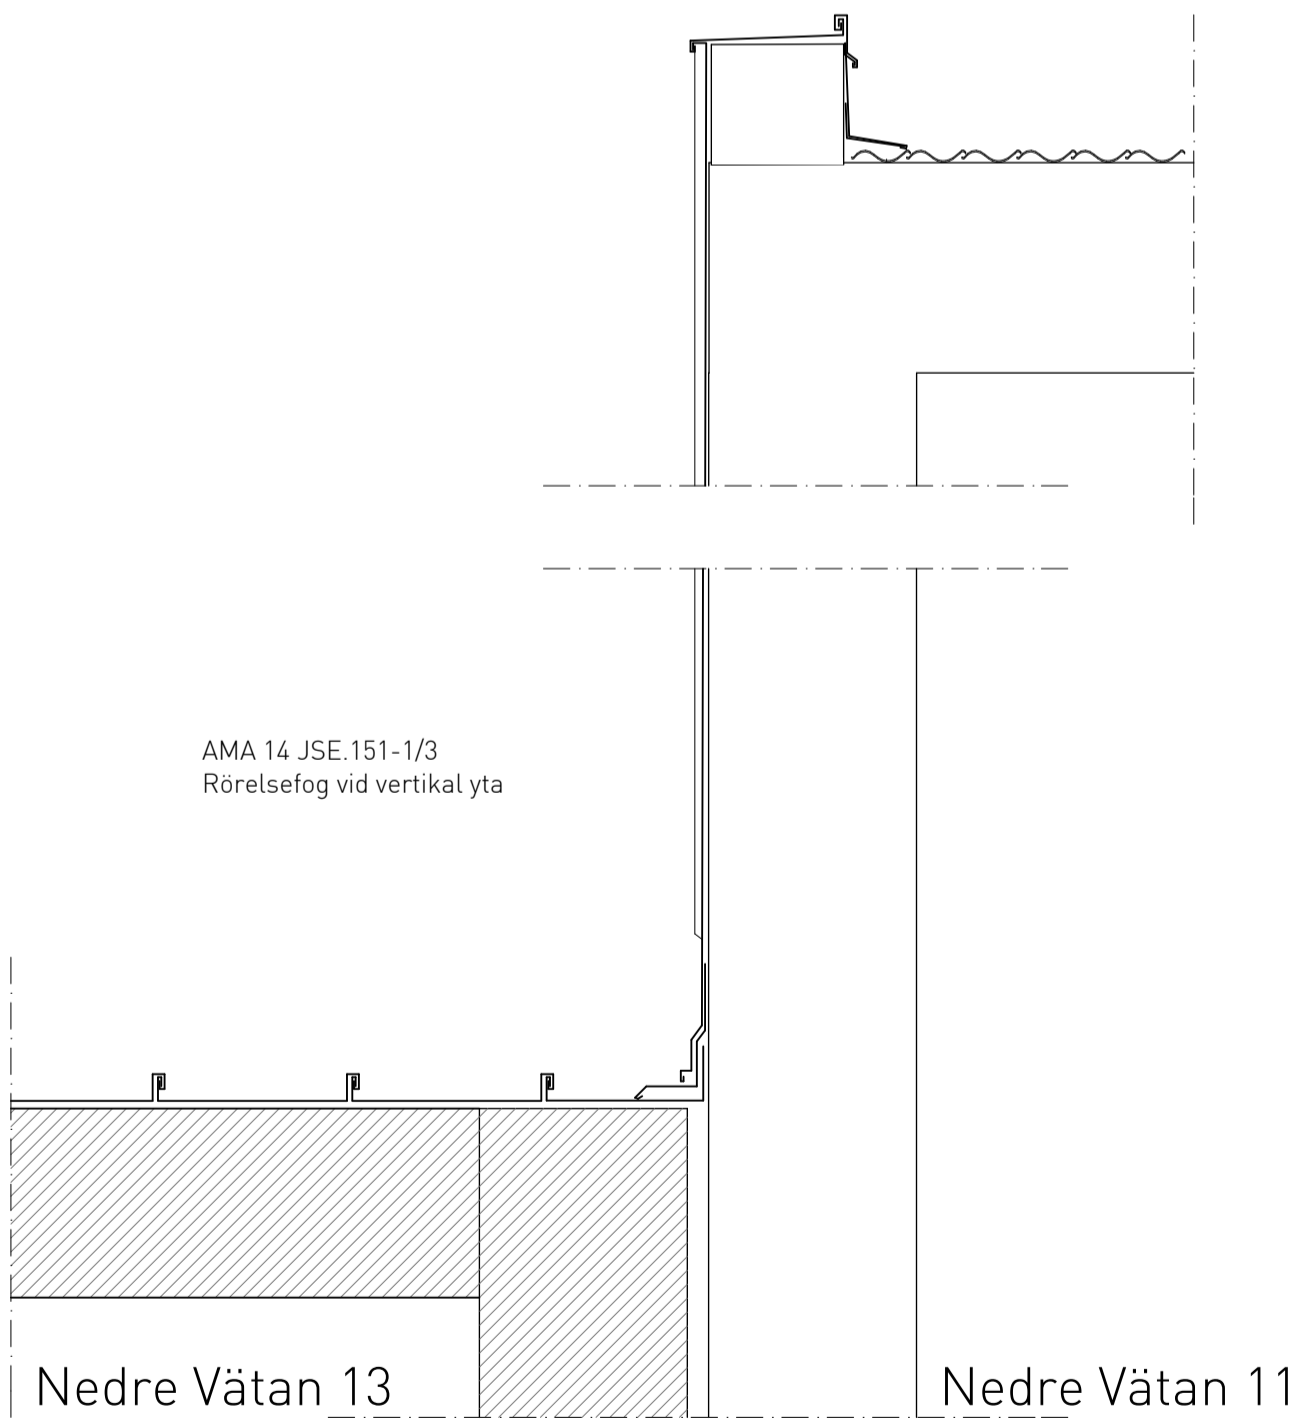

Detalj 2, möte mellan tak på Nedre Vätan 13 och ny plåtklädd gavelfasad på Nedre Vätan 11.

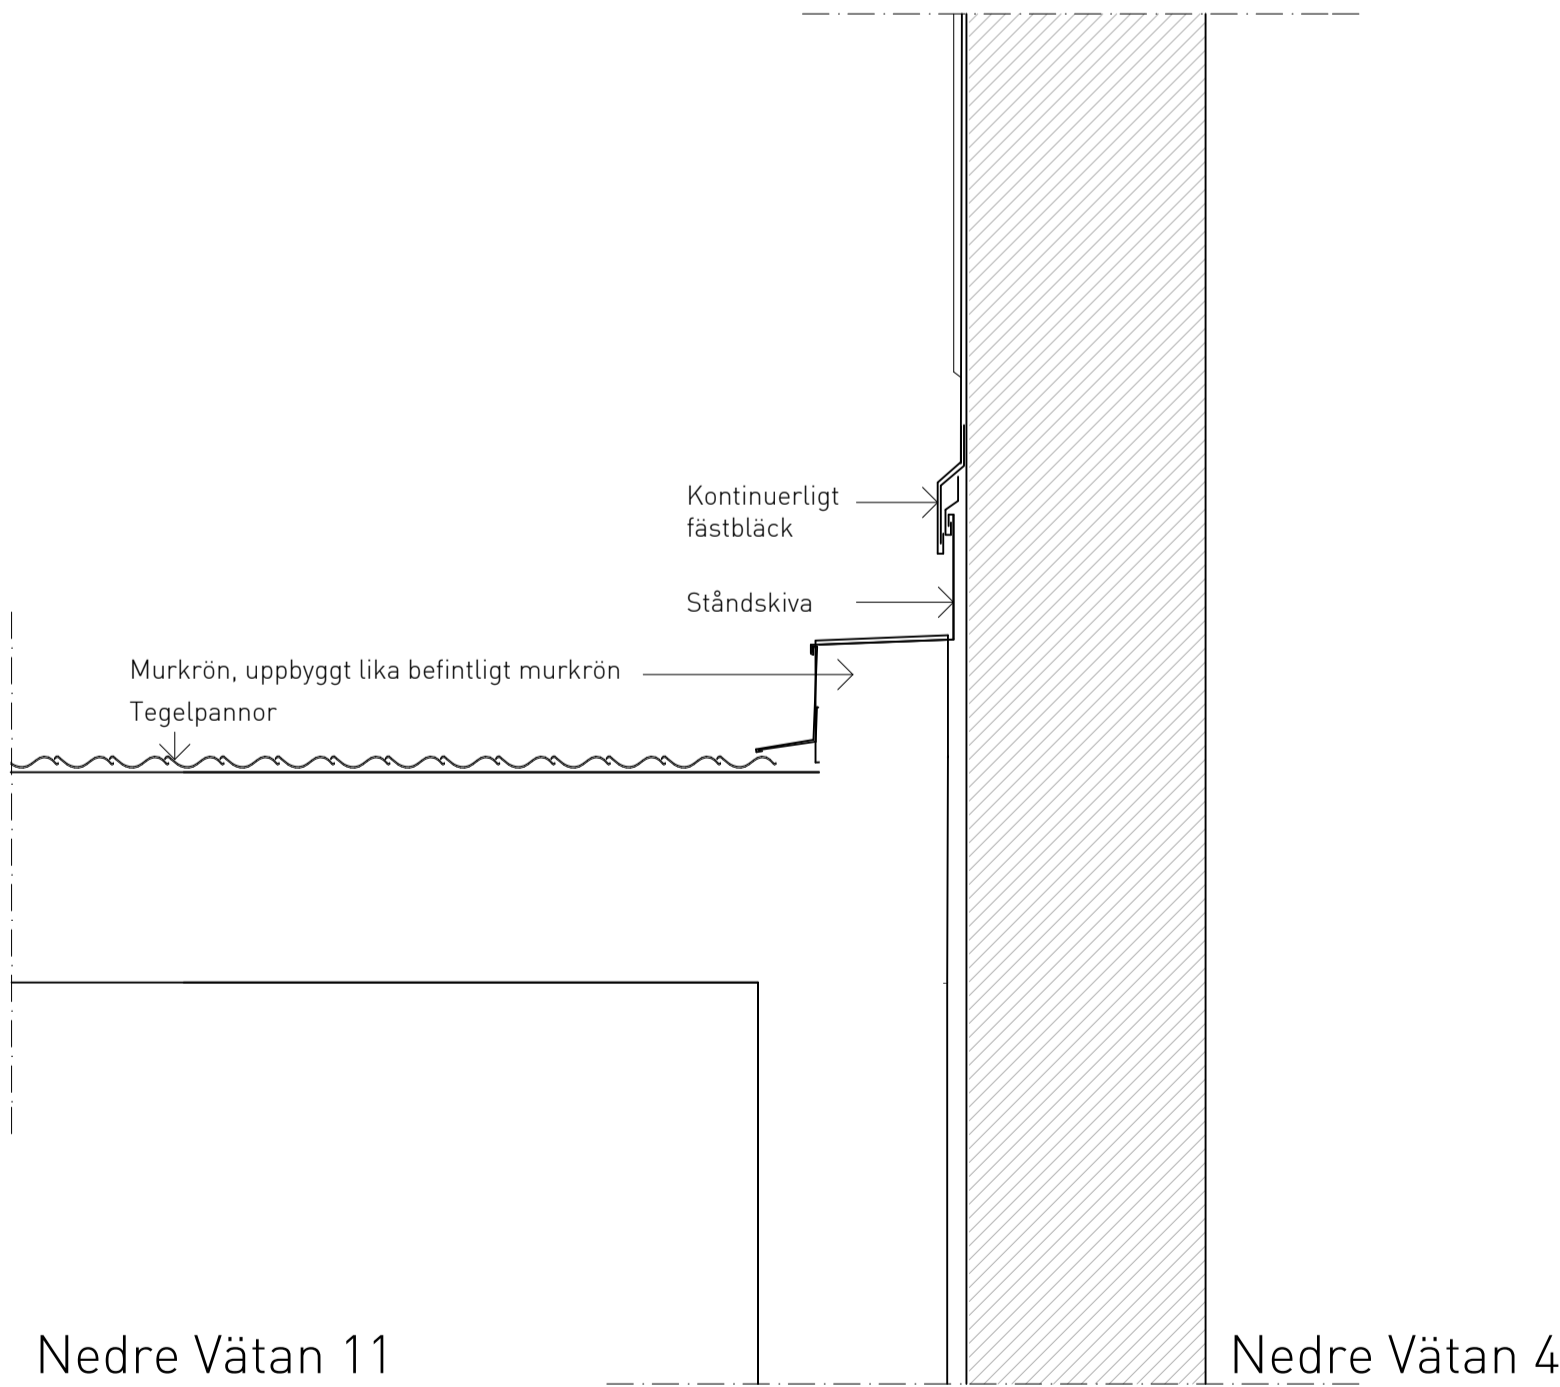

Detalj 3, möte mellan nytt plåtklätt gavelkrön på Nedre Vätan 11 och befintlig plåtklädd fasad på Nedre Vätan 4.

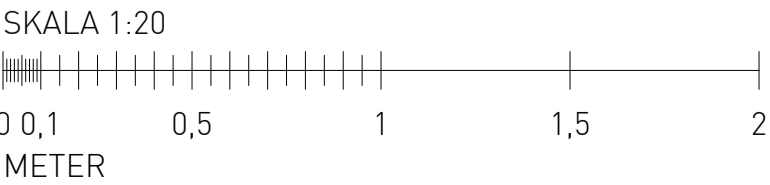

Alla höjder i RH2000

BET	ANT	ÄNDRINGEN AVSER	DATUM	SIGN
BYGGLOVHANDLING				
		Elite Hotels Stockholm Plaza Birger Jarls gatan 29, 103 95 Stockholm Telefon: 08-566 220 00 info.stoplaza@elite.se www.elite.se		
Larsson Ark.		Larsson Arkitektör Ljusålingen 20, 120 31 Stockholm Telefon: 08-702 60 70 info@larssonark.se www.larssonark.se		
<input type="checkbox"/> B	Elite Hotel Stockholm Plaza		Tel: 08-566 220 00	
<input checked="" type="checkbox"/> A	Larsson Arkitektör		Tel: 08-702 60 70	
<input type="checkbox"/> K	KE Gruppen		Tel: 010-482 89 50	
<input type="checkbox"/> V	Bengt Dahlgren Stockholm AB		Tel: 08-588 88 100	
<input type="checkbox"/> E	Mats Strömberg Ingenjörbyrå		Tel: 08-562 405 00	
<input type="checkbox"/> Ae	Sweco Architects		Tel: 08-522 952 00	
<input type="checkbox"/> Br	Briab		Tel: 08-410 102 50	
UPPDRAG NR 2066.02		RITAD/KONSTR AV PLG		HANDLAGGARE S. Löwhagen
DATUM 2016-09-23		ANSVARIG J. Larsson		
Elite Hotel Stockholm Plaza NEDRE VÄTAN 11, TILLBYGGNAD				
Detalj 1, 2 och 3				
SKALA A1 1:20 A3 1:40		NUMMER A-42.6-100		BET