



PRINCIPSEKTION
1:200 (a3) FÖRSTÄRKNING AV GRUNDMUR / STAGNING AV FASAD

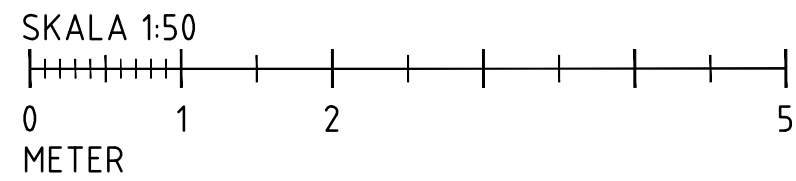

XREF:
LAGER: SB11

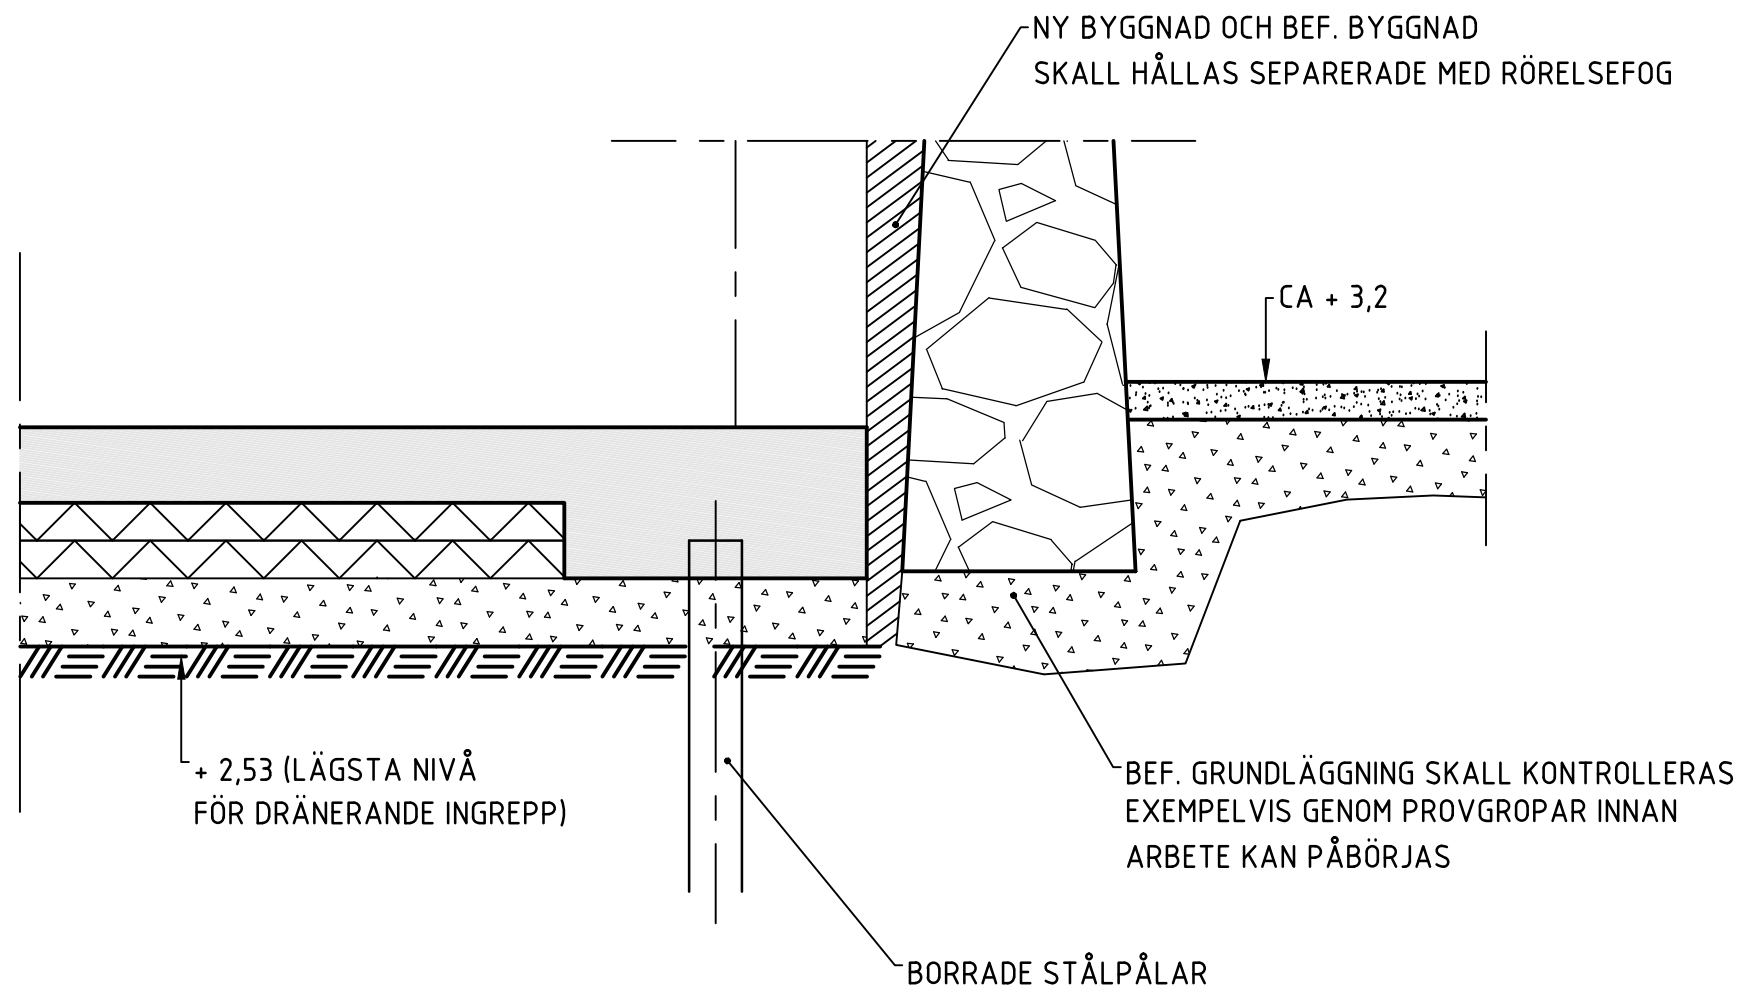

PRINCIPSNITT
1:40 (a3) ANSLUTNING MOT BEF. BYGGNAD (NEDRE VÄTAN 13)

PRINCIPSKISSER
NEDRE VÄTAN 11
KE GRUPPEN