

FASTIGHETSGRÄNS


FASTIGHETSGRÄNS

1,8

POOL

9,1

SKALA 1:100

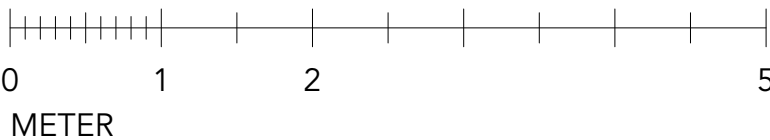

## FÖRKLARINGAR

ALLA MÄTT ANGES I METER OM INTE ANNAT ANGES  
PLUSHÖJDER ANGES I METER

HÖJDSYSTEM RH2000  
KORDINATSYSTEM SWEREF 99

----- BEFINTLIG MARKLINJE

— FÖRESLAGEN MARKLINJE

▨ MARKFYLNING

TP1 - STÅENDE TRÅPANEL, MÅLAD, NATURLIGT SVART

TP2 - LIGGANDE TRÅPANEL, MÅLAD, NATURLIGT SVART

MY - MÅLAD YTA, SVART

FK - FÖNSTERKARM, ALUMINIUM, LACKAD, SVART

R - SMIDESRÄCKE, LACKAD, SVART

P - PLÅT, LACKAD SVART

SR - STUPRÖR, LACKAD SVART

## HÄNVISNINGAR

PLANER SE PLANRITNINGAR.  
SEKTIONER SE SEKTIONSRIITNINGAR.  
FASADER SE FASADRIITNINGAR.  
MATERIAL, SE UTVÄNDIG KULÖRBESKRIVNING.

BET	ANT	ÄNDRING AVSER	DATUM	Sign.
-----	-----	---------------	-------	-------

## BYGGLOVHANDLING

Brudföljet 19



Gripform AB  
Brudbyggnad AB  
118 21 Stockholm  
www.gripform.se

A	GRIPFORM AB	070 091 36 70
---	-------------	---------------

UPPDRAG NR	RTAD AV	HANDLÄGGARE
------------	---------	-------------

DATUM	ANSVARIG
-------	----------

230922	Elias Grip
--------	------------

NYBYGGNATION ENBOSTADSHUS

BRUDFÖLJET 19

FASAD MOT ÖSTER

SKALA	NUMMER	BET
-------	--------	-----

1:100 (A3)	A-40-3-100	A
------------	------------	---