

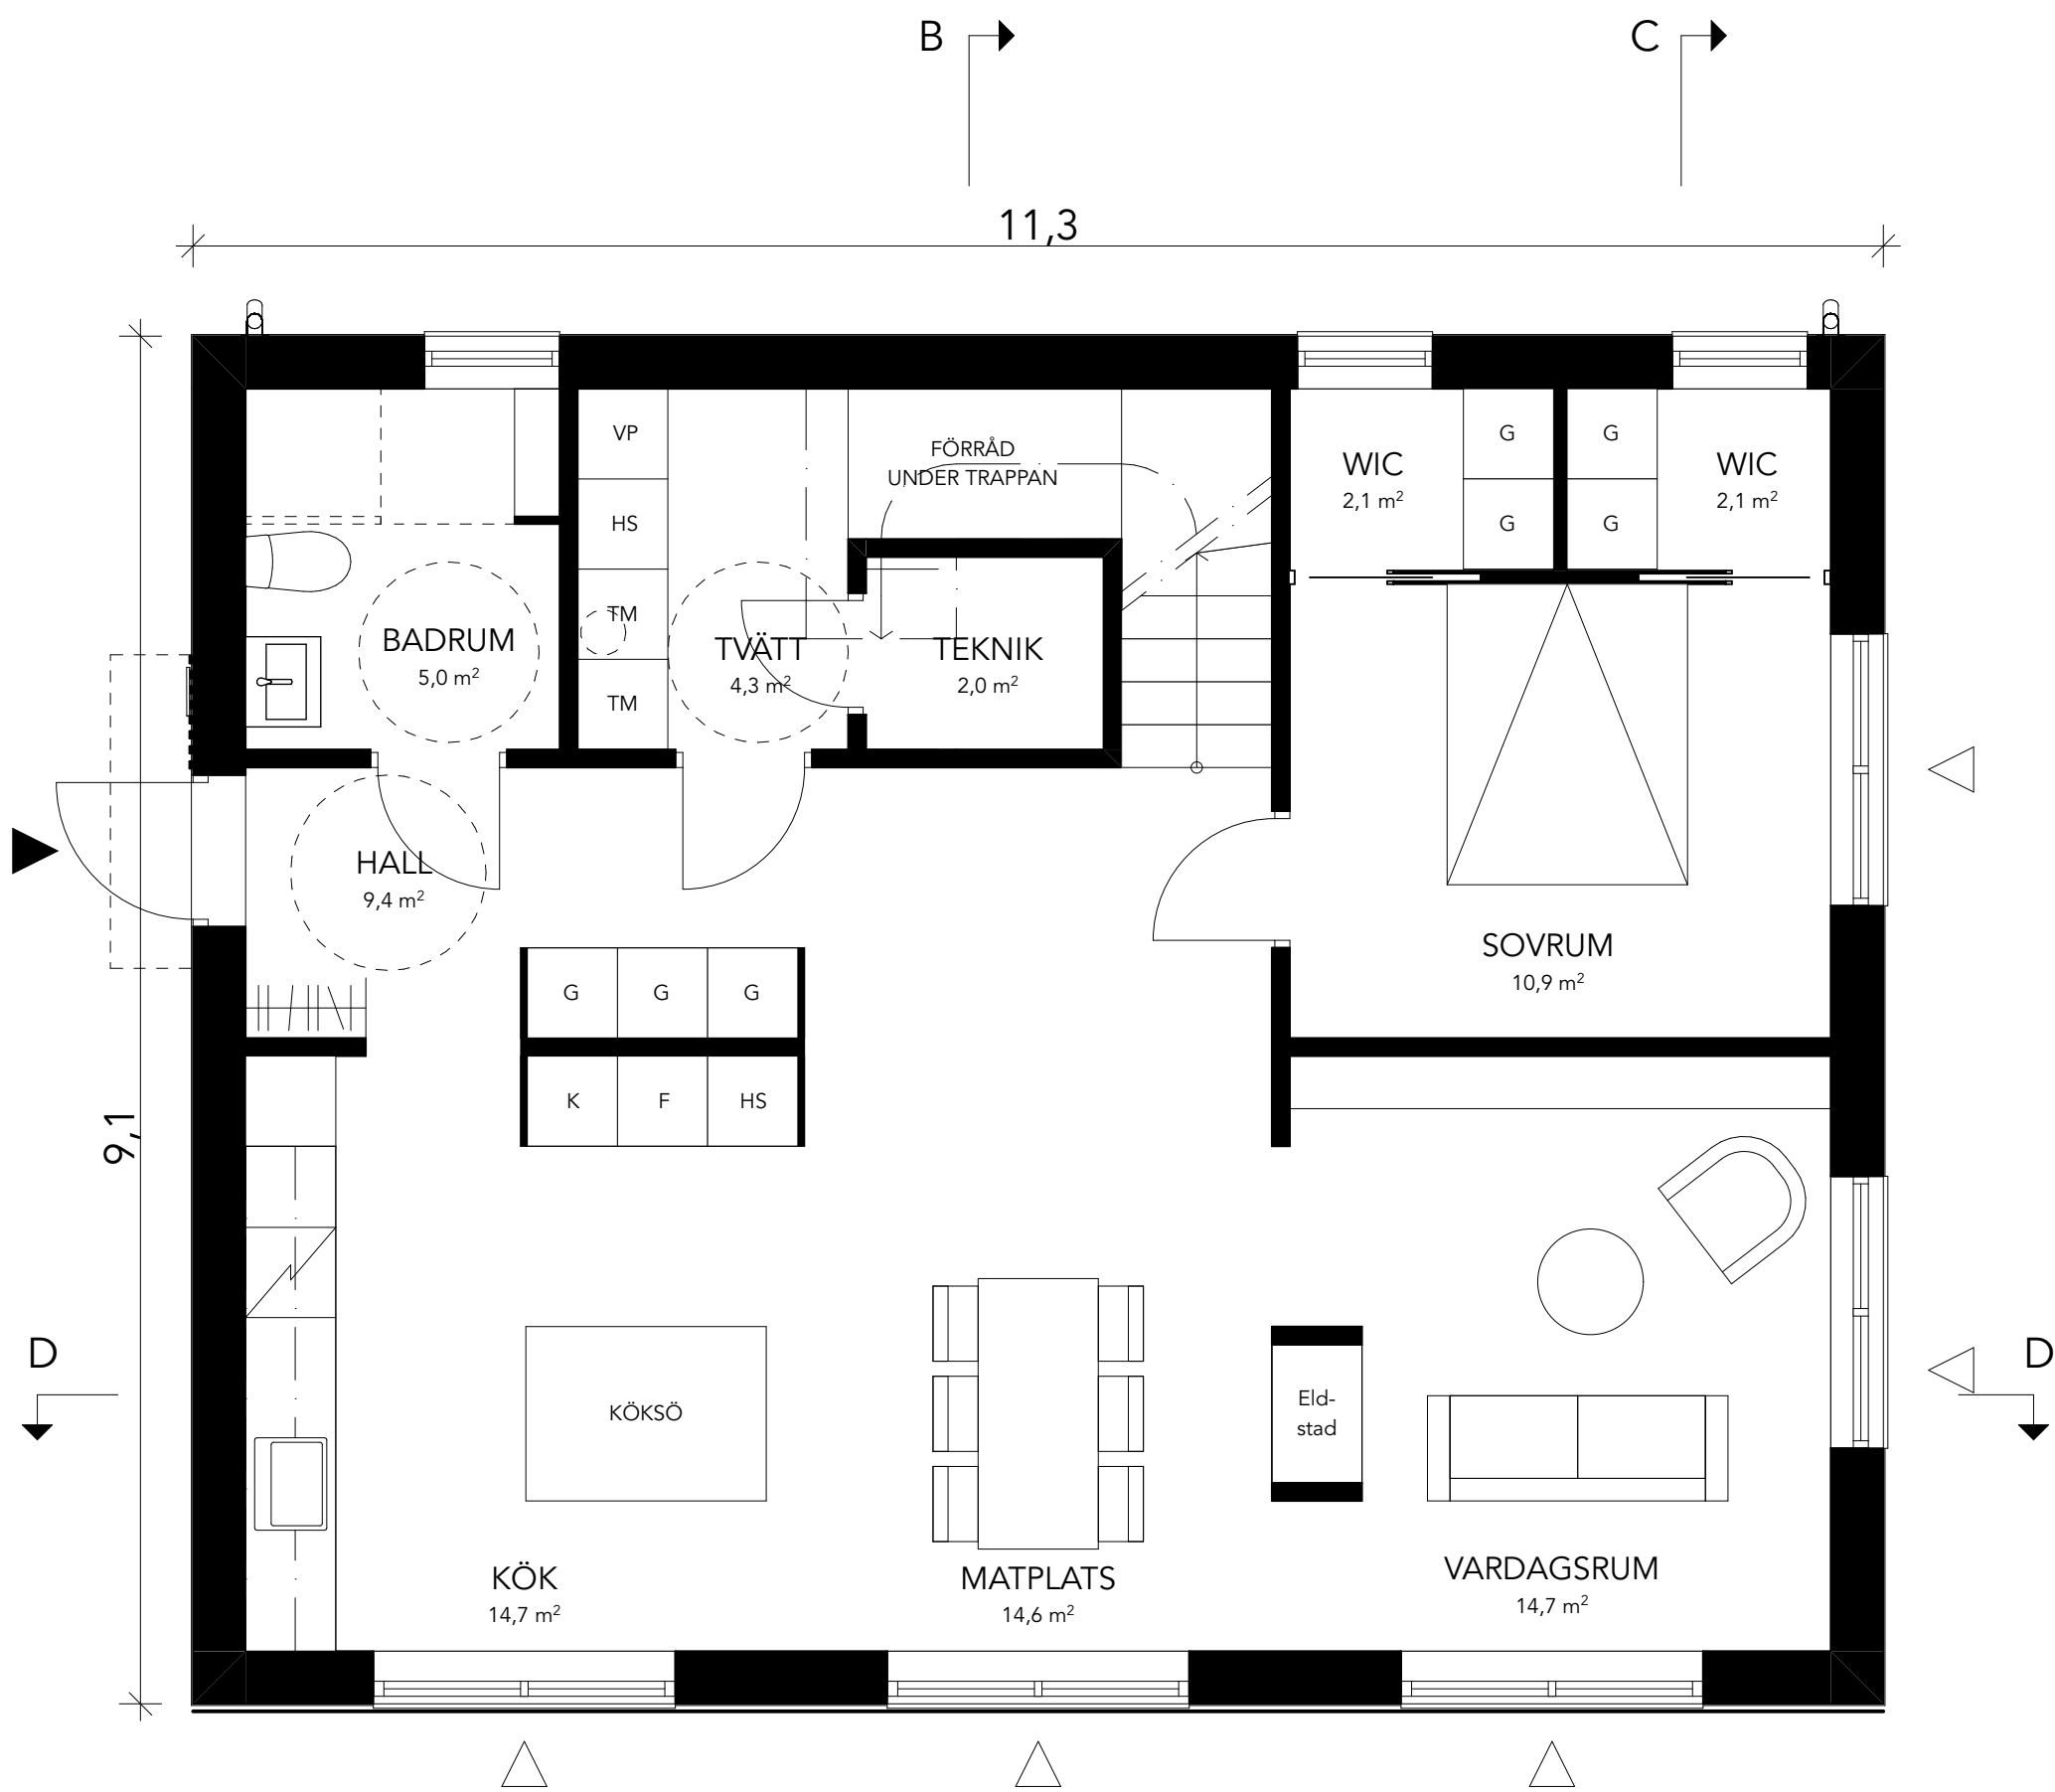


Inkom till Stockholms stadsbyggnadsnämnden - 2023-09-23, Dnr 2023-14198

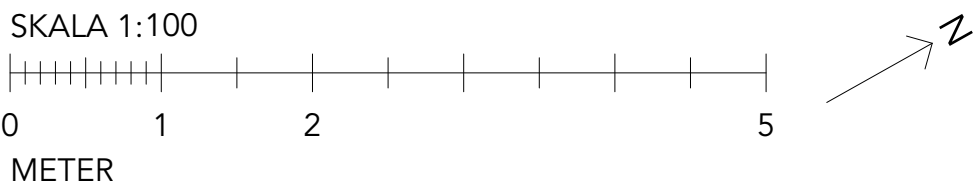

BOA 88,6 m²
BYA /BTA
102,8 m²

ENTRÉPLAN

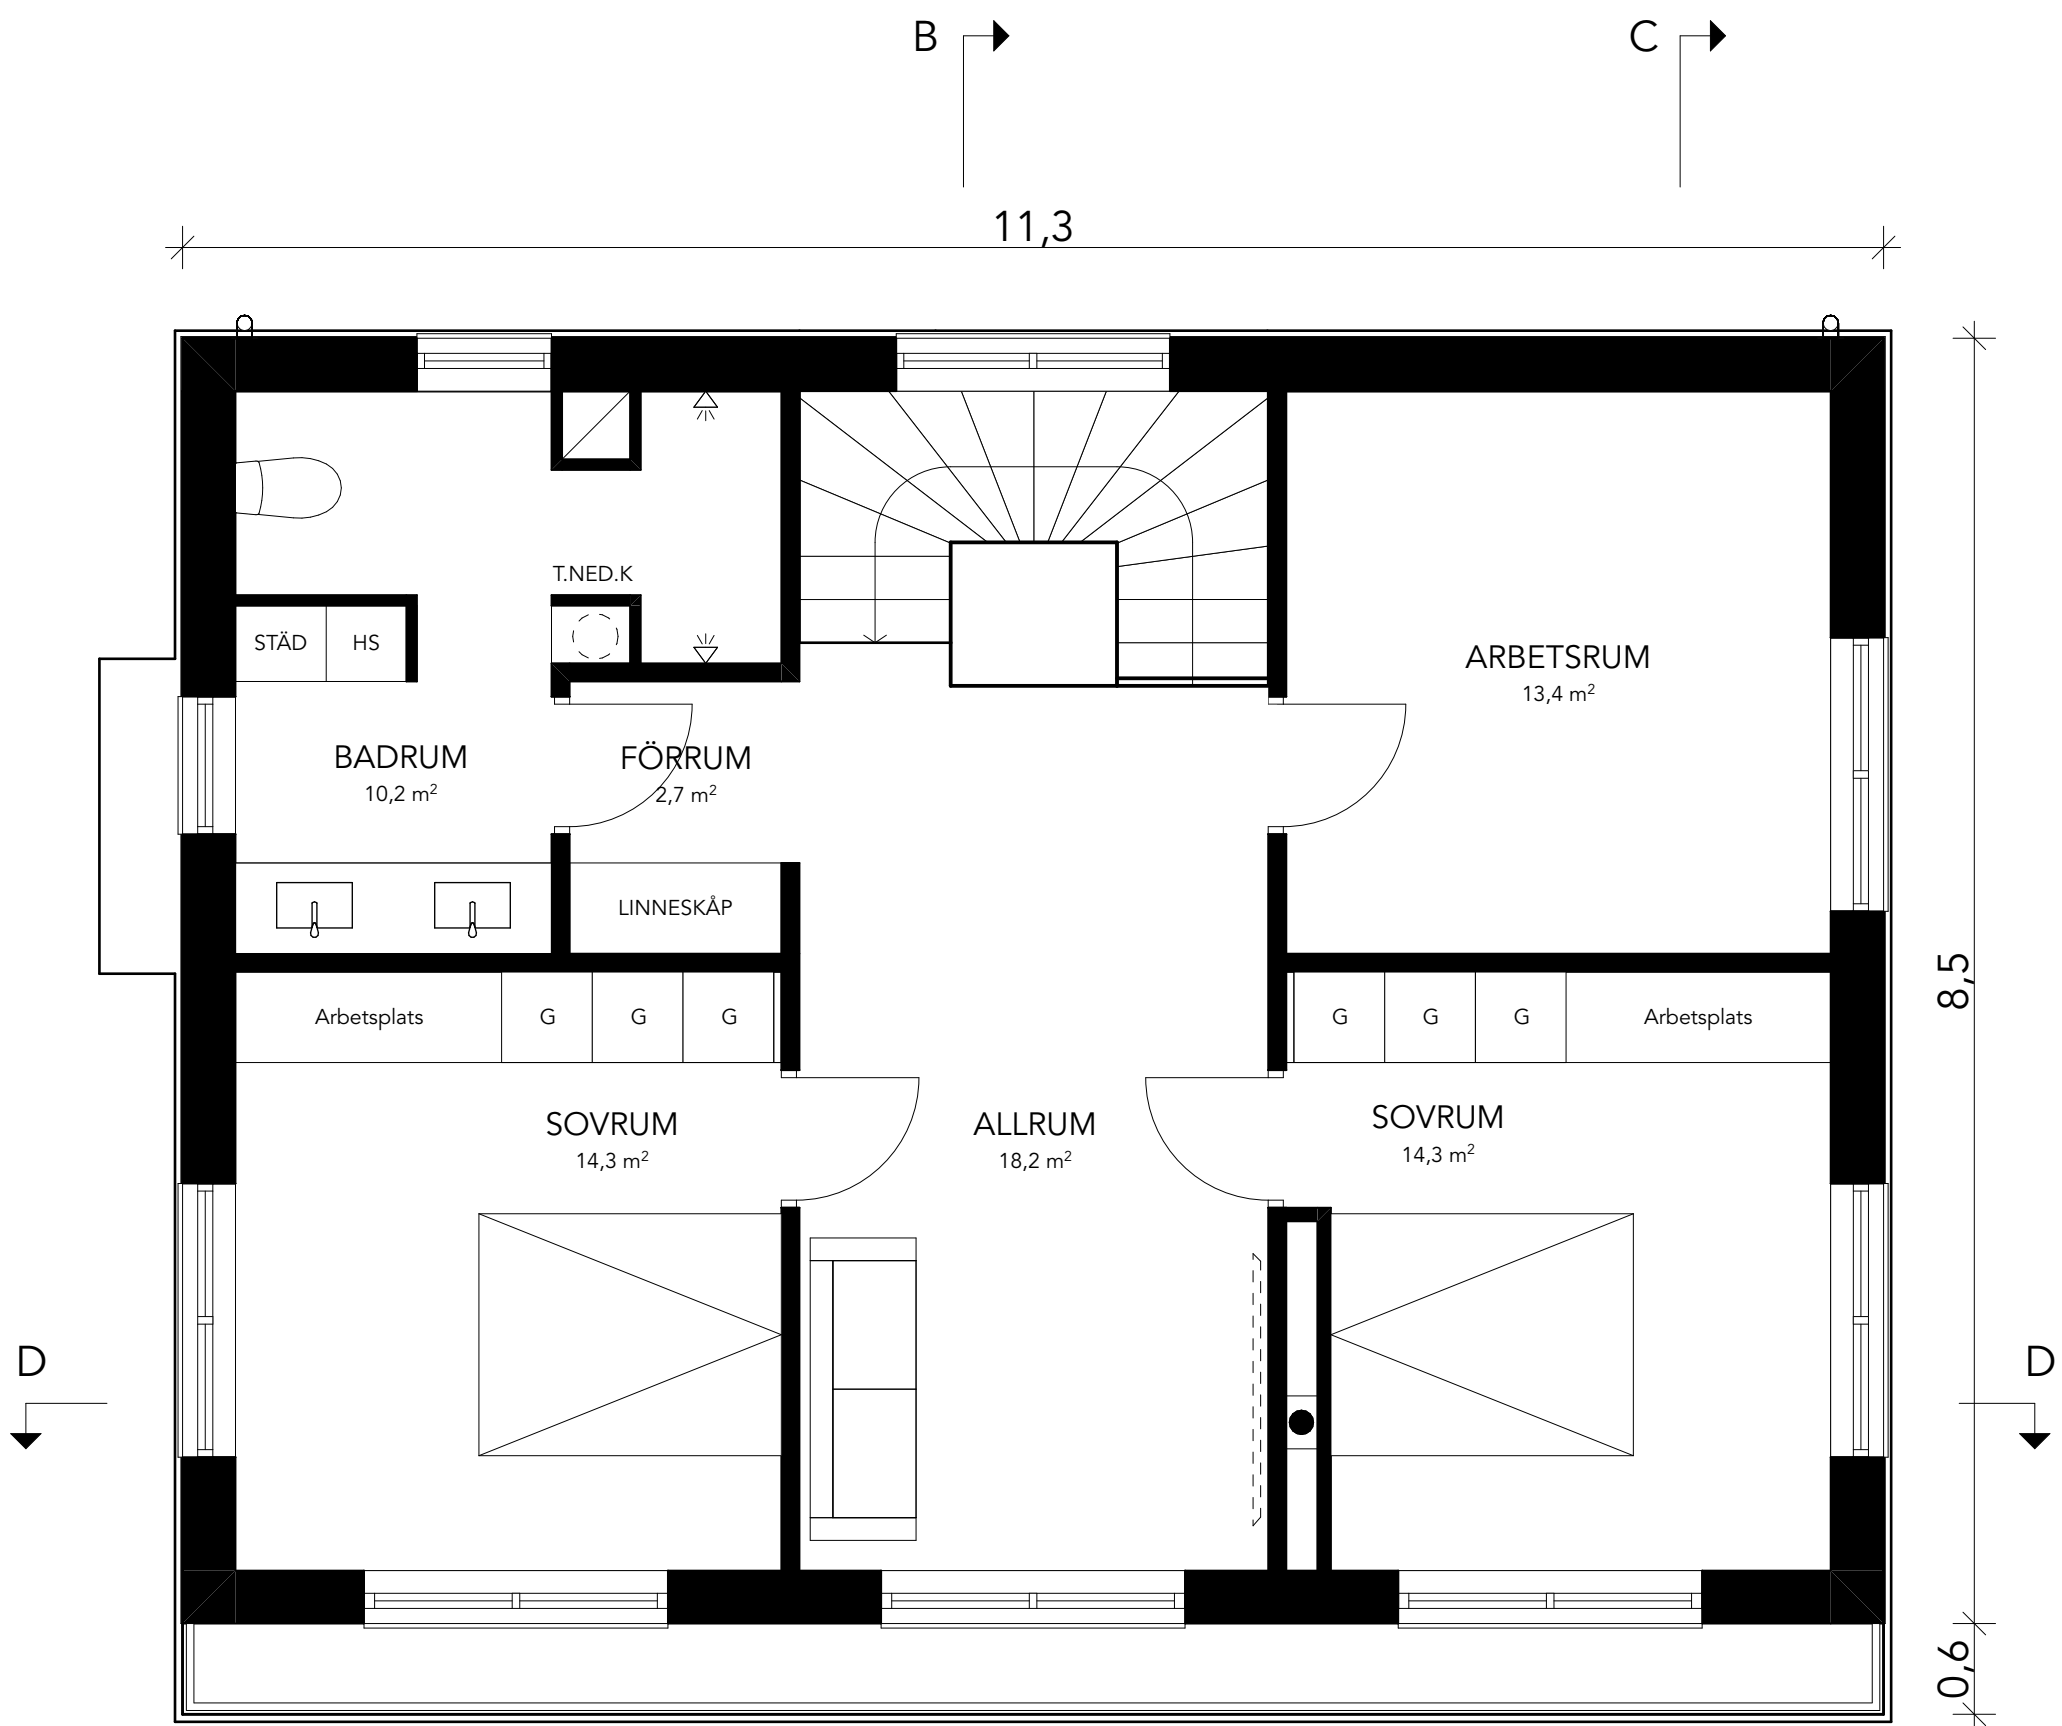

BOA 82,0 m²
BTA 95,9 m²

PLAN 1

FÖRKLARINGAR

ALLA MÅTT ANGES I METER OM INTE ANNAT ANGES
PLUSHÖJDER ANGES I METER

HÖJDSYSTEM RH2000
KORDINATSYSTEM SWEREF 99

K - KYL
F - FRYS
HS - HÖGSKÅP
TM - TVÄTTMASKIN
TT - TORKTUMLARE
VP - VÄRMEPANNNA

HÄNVISNINGAR

PLANER SE PLANRITNINGAR.
SEKTIONER SE SEKTIONSRIITNINGAR.
FASADER SE FASADRIITNINGAR.
MATERIAL, SE UTVÄNDIG KULÖRBESKRIVNING.

BET	ANT	ÄNDRING AVSER	DATUM	Sign.
BYGGLOVHANDLING				
Brudföljet 19				
<div><div>GRIP FORM</div><div><small>Gripform AB Brudbyggnads AB 118 21 Stockholm www.gripform.se</small></div></div>				
A	GRIPFORM AB		070 091 36 70	
UPPDRAG NR	RITAD AV		HANDLÄGGARE	
DATUM	ANSVARIG		EG	
230922	Elias Grip			
NYBYGGNATION ENBOSTADSHUS BRUDFÖLJET 19				
PLAN 10-11				
SKALA 1:100 (A3)	NUMMER A-40-1-110			BET A