


FASTIGHETSGRÄNS

MARKSEKTION D
1:100

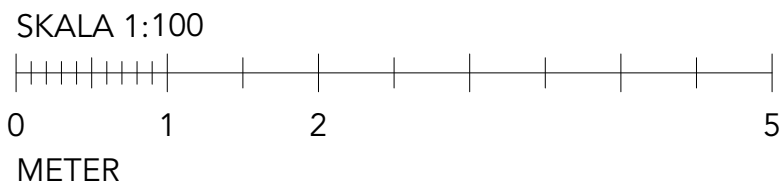

+26,06

Ö.K RÄCKE
+26,18

+25,28

FASTIGHETSGRÄNS

Ö.K RÄCKE
+23,12

+22,00

+22,02

FÖRKLARINGAR

ALLA MÅTT ANGES I METER OM INTE ANNAT ANGES
PLUSHÖJDER ANGES I METER

HÖJDSYSTEM RH2000
KORDINATSYSTEM SWEREF 99

- BEFINTLIG MARKLINJE
—— FÖRESLAGEN MARKLINJE
MARKFYLLNING
BH - BYGGNADSHÖJD
FG - FÄRDIGT GOLV
Ö.K - ÖVERKANT

HÄNVISNINGAR

PLANER SE PLANRITNINGAR.
SEKTIONER SE SEKTIONSRIITNINGAR.
FASADER SE FASADRIITNINGAR.
MATERIAL, SE UTVÄNDIG KULÖRBESKRIVNING.

BET	ANT	ÄNDRING AVSER		DATUM	Sign.
BYGGLOVHANDLING					
Brudföljet 19					
<div><div><div>GRIP FORM</div></div><div><div>Gripform AB</div><div>Brudbyggnation AB</div><div>118 21 Stockholm</div><div>WWW.GRIPFORM.COM</div></div></div>					
A	GRIPFORM AB			070 091 36 70	
UPPDRAG NR		230922	RITAD AV JT	HANDLÄGGARE EG	
DATUM		230922	ANSVARIG Elias Grip		
NYBYGGGNATION ENBOSTADSHUS					
BRUDFÖLJET 19					
MARKSEKTION A					
SKALA 1:100 (A3)		NUMMER A-40-2-100			BET A