



FÖRKLARINGAR

Alla mått i millimeter. Ny trappa i sten lika befintlig entrétrappa. Nya räcken lika befintligt järnräcke i svart smide. Vita snidade pelare till det nya uterummet av trä i tidstypisk stil. Täckande plåt runt uterummets bjälklag i svart plåt. Skjutdörrar till det nya uterummet i glas med svart metallram.

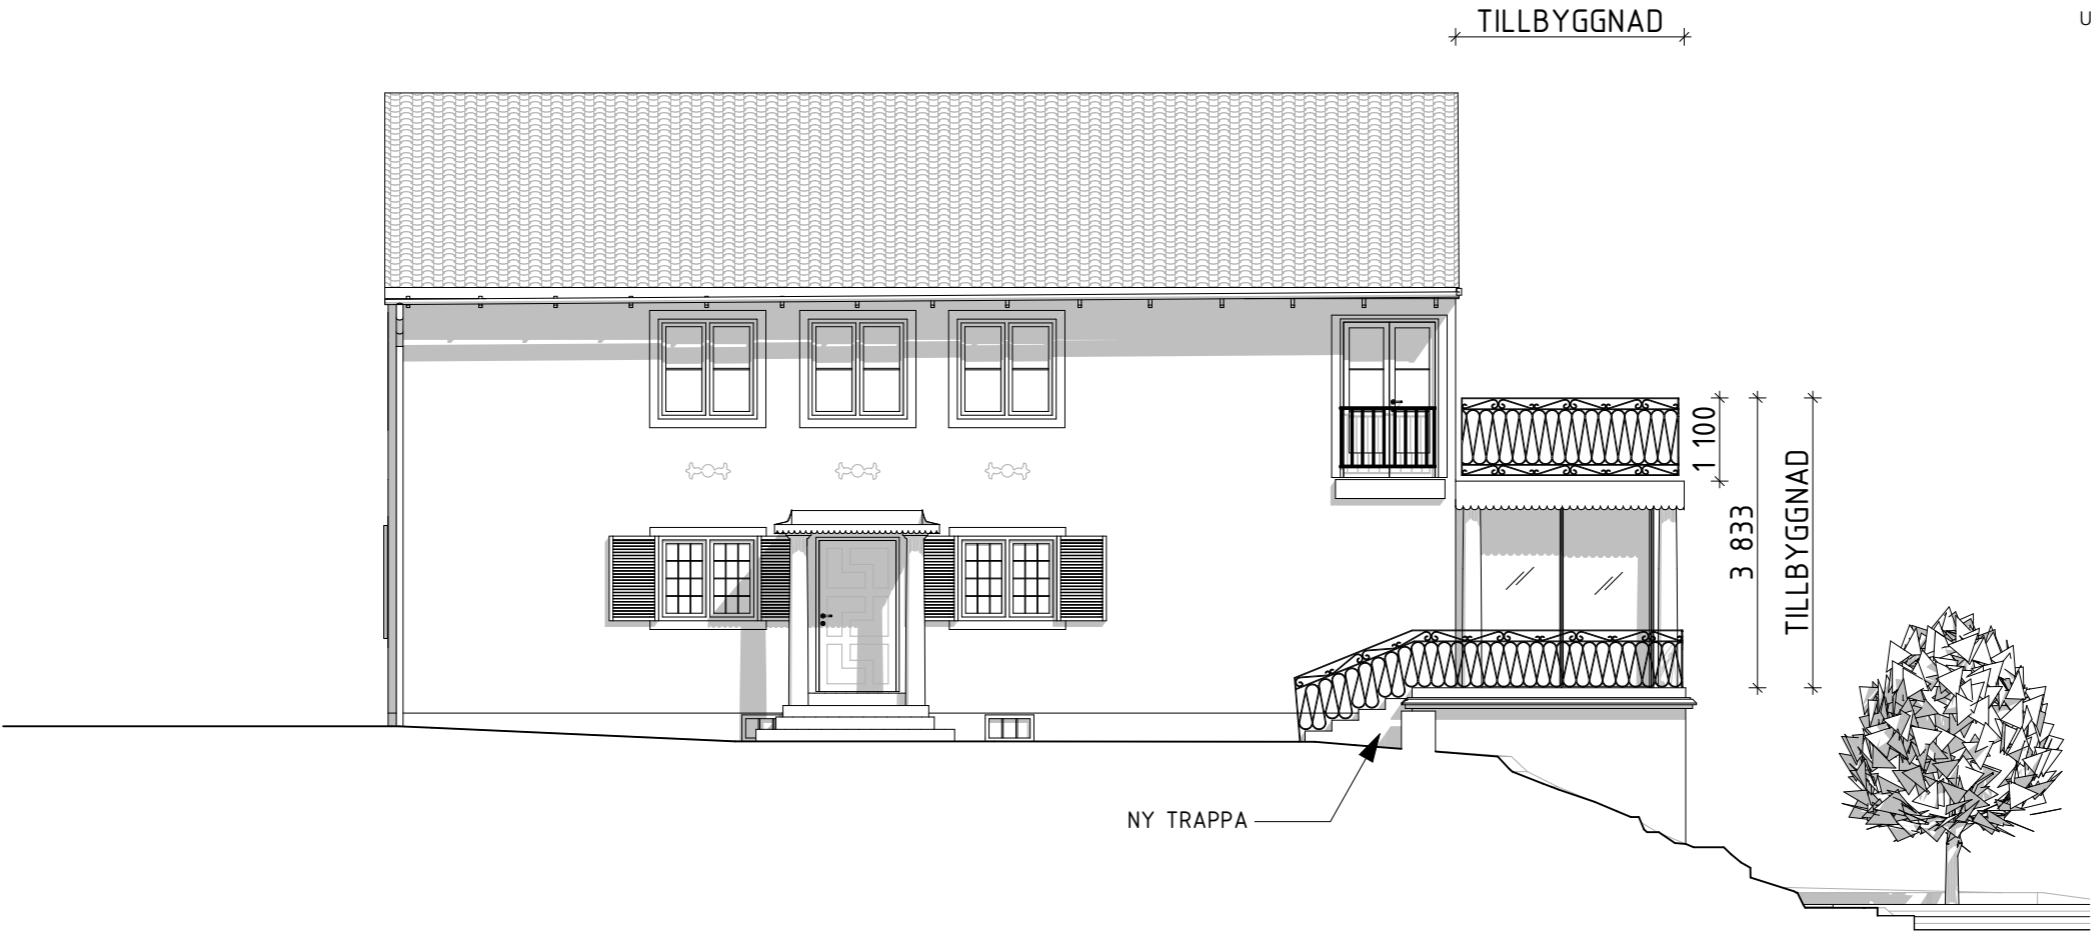


Fasad mot nordväst

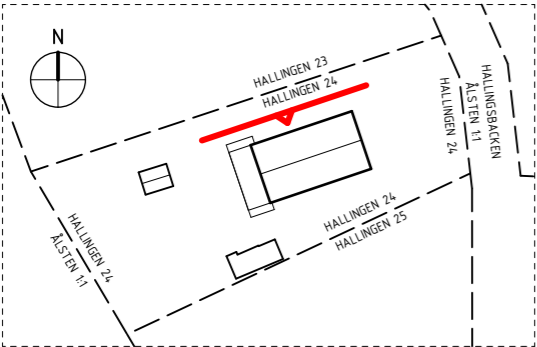

SITUATIONSPLAN
SKALA 1:1000 (A3)

SKALA 1:100 (A3)

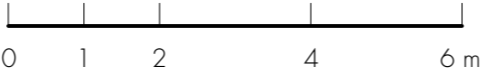

www.twerok.se
076-218 8146
info@twerok.se
Valövägen 45
132 34 Solhög-800

BYGGLOVHANDLING

HALLINGEN 24, Hallingsbacken 7
Tillbyggnad av friliggande villa
Fasad mot nordväst

UPPDRAG NR
2311

RITAD/KONSTR AV
PEG

HANDLÄGGARE
P.Enhörning

DATUM
2023-09-25

ANSVARIG
Patrick Enhörning

SKALA
1:100 (A3)

A-04^{BET}