


HALLINGEN 23

HALLINGEN 24


A

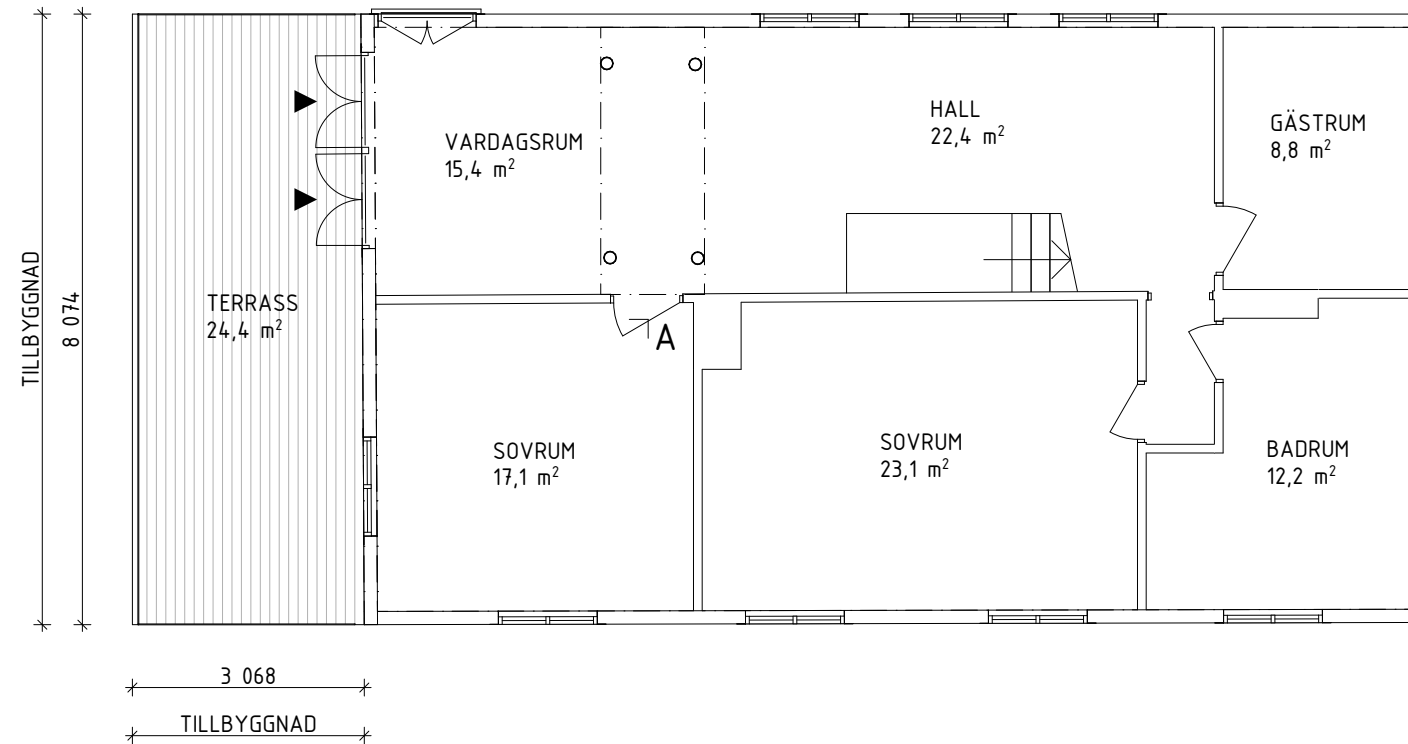

HALLINGEN 24
HALLINGEN 25



SKALA 1:100 (A3)

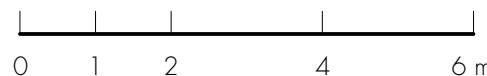

www.twerok.se
076-218 8146
info@twerok.se
Valövägen 45
132 34 Sallhjä-800

BYGGLOVHANDLING			DATUM	2023-09-25
HALLINGEN 24, Hallingsbacken 7 Tillbyggnad av friliggande villa Övre plan			ANSVARIG	Patrick Enhörning
UPPDRAG NR 2311			RITAD/KONSTR AV PEG	HANDLÄGGARE P.Enhörning
			SKALA	1:100 (A3)
			A-02 ^{BET}	