



TAKPLAN 1:50

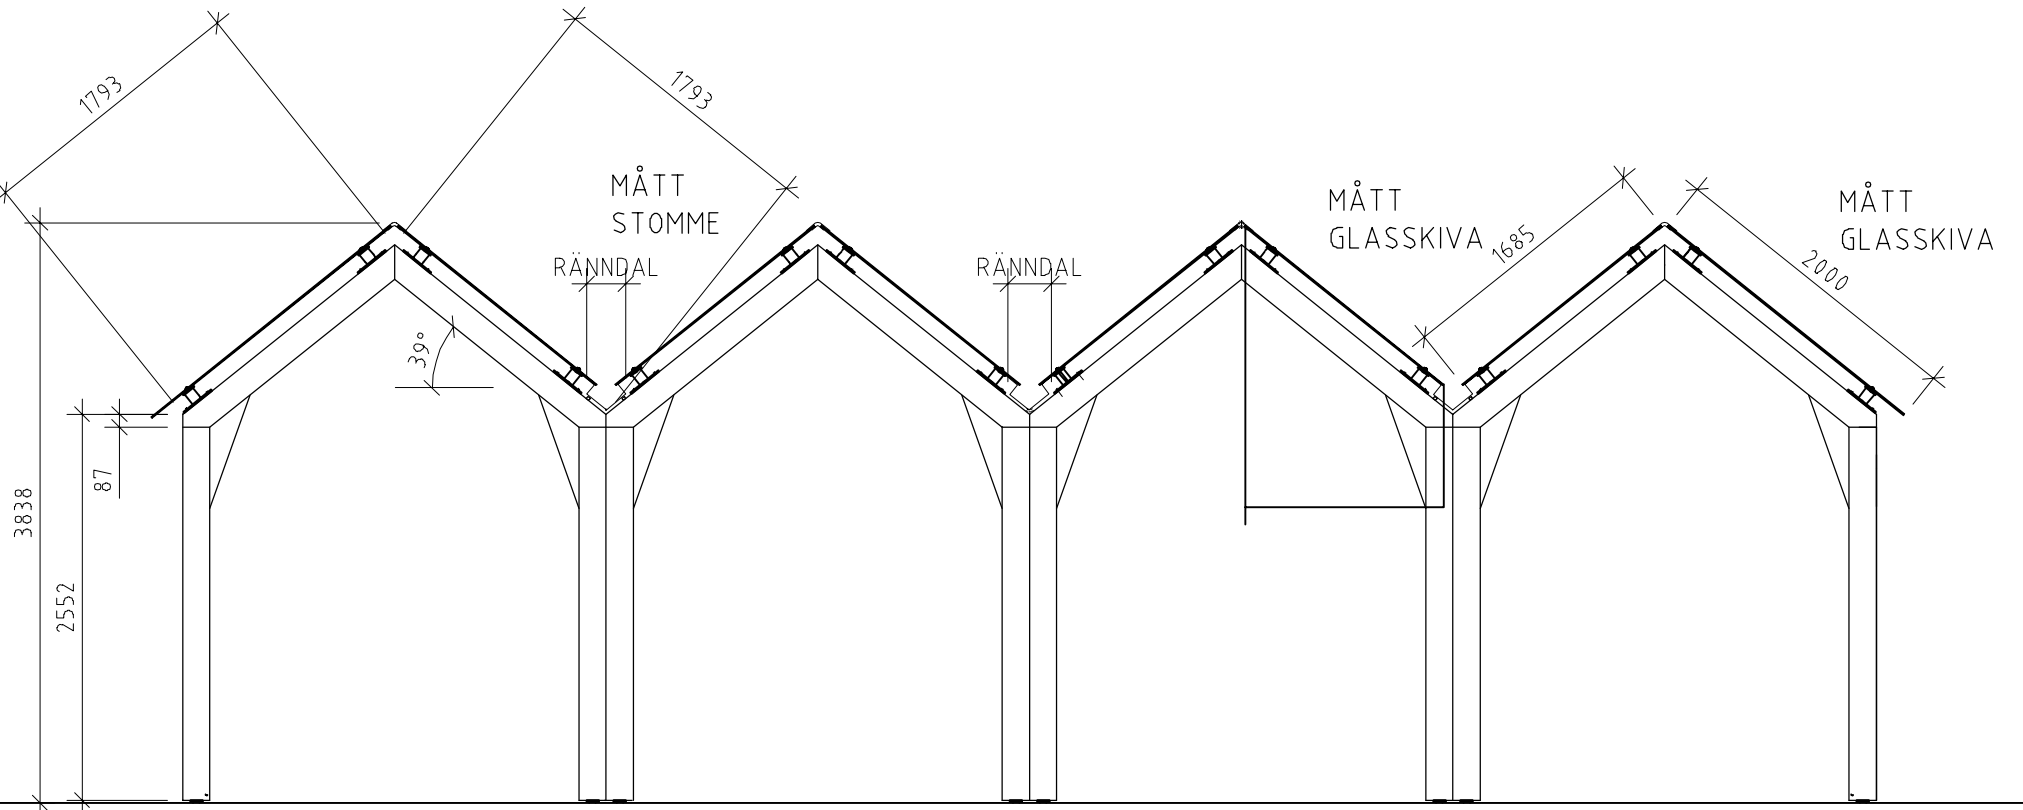

FASAD LÅNGSIDA 1:50

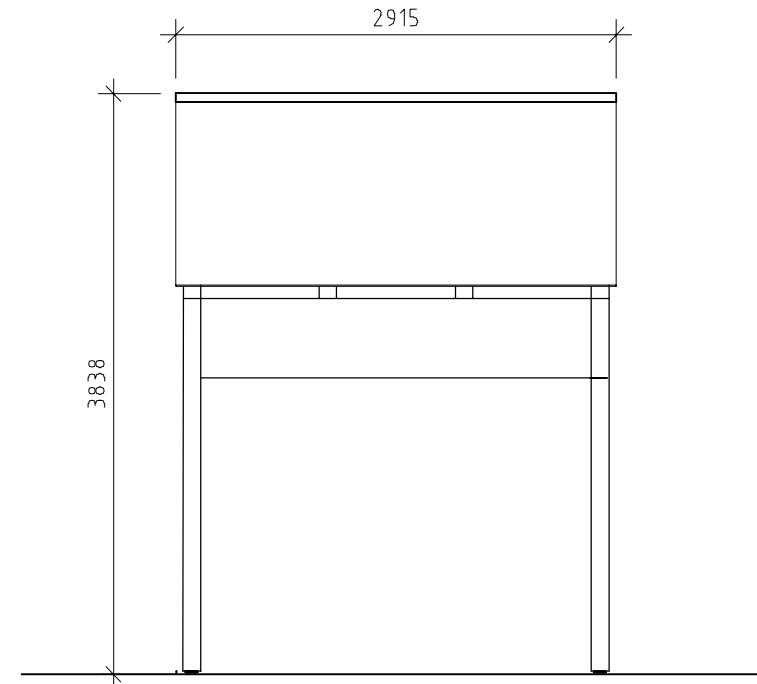

FASAD KORTSIDA 1:50

FÖRESKRIFTER

TRÄ

LIMTRÄ: HÅLLFASTHETSKLASS GL30c  
LIMTRÄ SKALL ÖVERENSTÄMMA MED EN 14080

ALLT TRÄ MÅLAS MED OLJEBASERAD SVART LASYR

GLASTAK

FÄRGKODER: 0058, 035A, 0278, 1556, 222C, 4444

SE BILAGA 1

BET		ÄNDRINGEN AVSER		DATUM	SIGN
BYGGLOVSHANDLING					
		<b>Stockholms stad</b>			
		<b>EXPLOATERINGSKONTORET</b> www.stockholm.se/exploateringskontoret			
KONSULT		RAMBOLL SVERIGE AB		TEL.	010-615 60 00
UPPDRAGSNUMMER		RITADIKONSTRUERAD AV		HANDLÄGGARE	
1320035284		OLGA ROLFF		E. AHLBERG	
UPPRÄTTAD DATUM		UPPDRAGSANSVARIG			
2023-09-19		EVA PESTMALIS			
KV. REFLEXEN					
Dalbotten Aktivitetsyta					
Pergola					
Detaljer plan och sektion					
				SKALA 1:50	FORMAT A1
PROJEKT NR.		BROJOURNAL NR.		K.NR.	
ARBETET UTFÖRT ENLIGT RITN. UTANMED ÄNDRINGAR				DATUM	
ARKIVNUMMER				REG.	
RITNINGSNUMMER				BET	
A-01-6-01					