

FÖRKLARINGAR


HÖJDSYSTEM RH 2000.
PLUSHÖJDER ANGES I METER.
MÅTT ANGES I MILLIMETER.

- 45 HUSNUMMER
- FLERBOSTADSHUS
- LOKALER OMFATTANDES AV BYGGLOVSHANDLINGEN
- FÖNSTER MED BRÖSTNINGSHÖJD ÖVER 1200MM ÖFG

FÖRESKRIFTER

HÄNVISNINGAR

BET	ÄNDRINGEN AVSER	DATUM	SIGN
BYGGLOVSHANDLING			
BRF STÄNKSKÄRMEN 41			
STÄNKSKÄRMEN 41			
<input checked="" type="checkbox"/> A	RITS ARKITEKTER AB	tel. 08-692 33 30	
UPPDRAG NR	RITAD/KONSTR. AV	HANDLÄGGARE	
22006-01	ZSO	H.SKÖLDBERG	
DATUM	ANSVARIG		
2023-09-15	HERMAN SKÖLDBERG		
OMBYGGNATION LOKAL TILL LÄGENHET			
PLANRITNING BEF			
SKALA	NUMMER	BET	
A1 1:50	A-40-1-100		
A3 1:100			

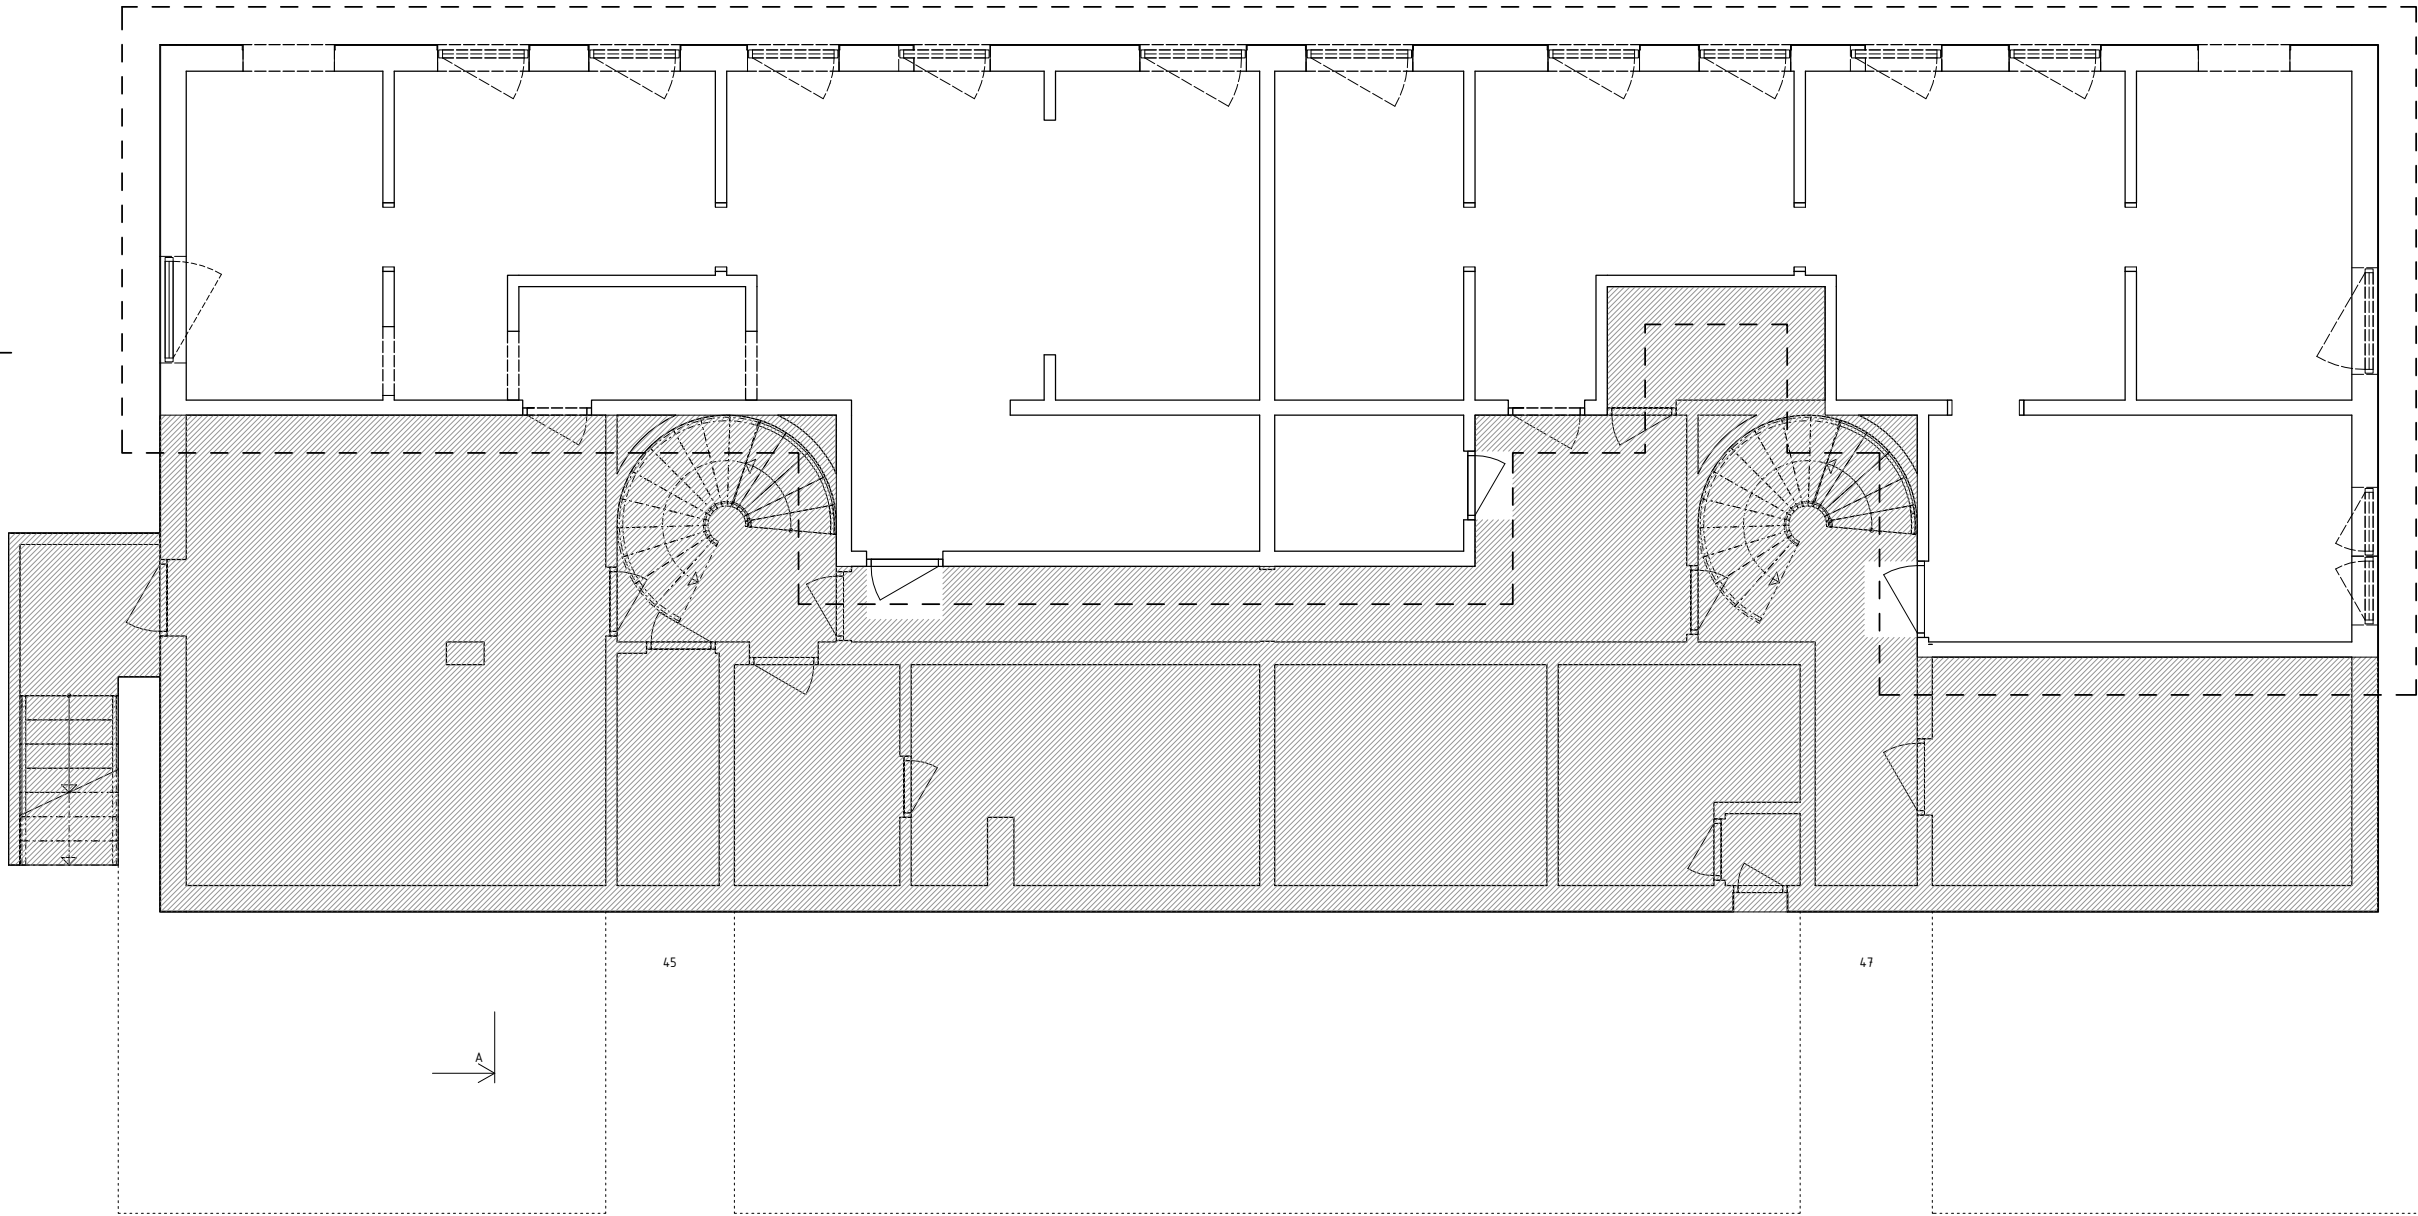

45

47

SKALA 1:50 (A1)
0 1 2 3 4 5
METER



FÖRKLARINGAR

HÖJDSYSTEM RH 2000.

PLUSHÖJDER ANGES I METER.


MÅTT ANGES I MILLIMETER.

- FLERBOSTADSHUS
- LOKALER OMFATTANDES AV BYGGLOVSHANDLINGEN
- BEF. VÄGG SOM BEHÅLLS
BEF. VÄGG SOM RIVS
- BEF. DÖRR SOM SATTS IGEN
- BEF. FÖNSTER SOM RIVS ELLER SATTS IGEN

FÖRESKRIFTER

HÄNVISNINGAR

BET	ÄNDRINGEN AVSER	DATUM	SIGN
BYGGLOVSHANDLING			
BRF STÄNKSKÄRMEN 41			
STÄNKSKÄRMEN 41			
<input checked="" type="checkbox"/> A	RITS ARKITEKTER AB	tel. 08-692 33 30	
UPPDRAG NR	RITAD/KONSTR. AV	HANDLÄGGARE	
22006-01	ZSO	H.SKÖLDBERG	
DATUM	ANSVARIG		
2023-09-15	HERMAN SKÖLDBERG		
OMBYGGNATION LOKAL TILL LÄGENHET			
RIVNINGSRITNING			
SKALA	NUMMER	BET	
A1 1:50 A3 1:100	A-40-1-101		

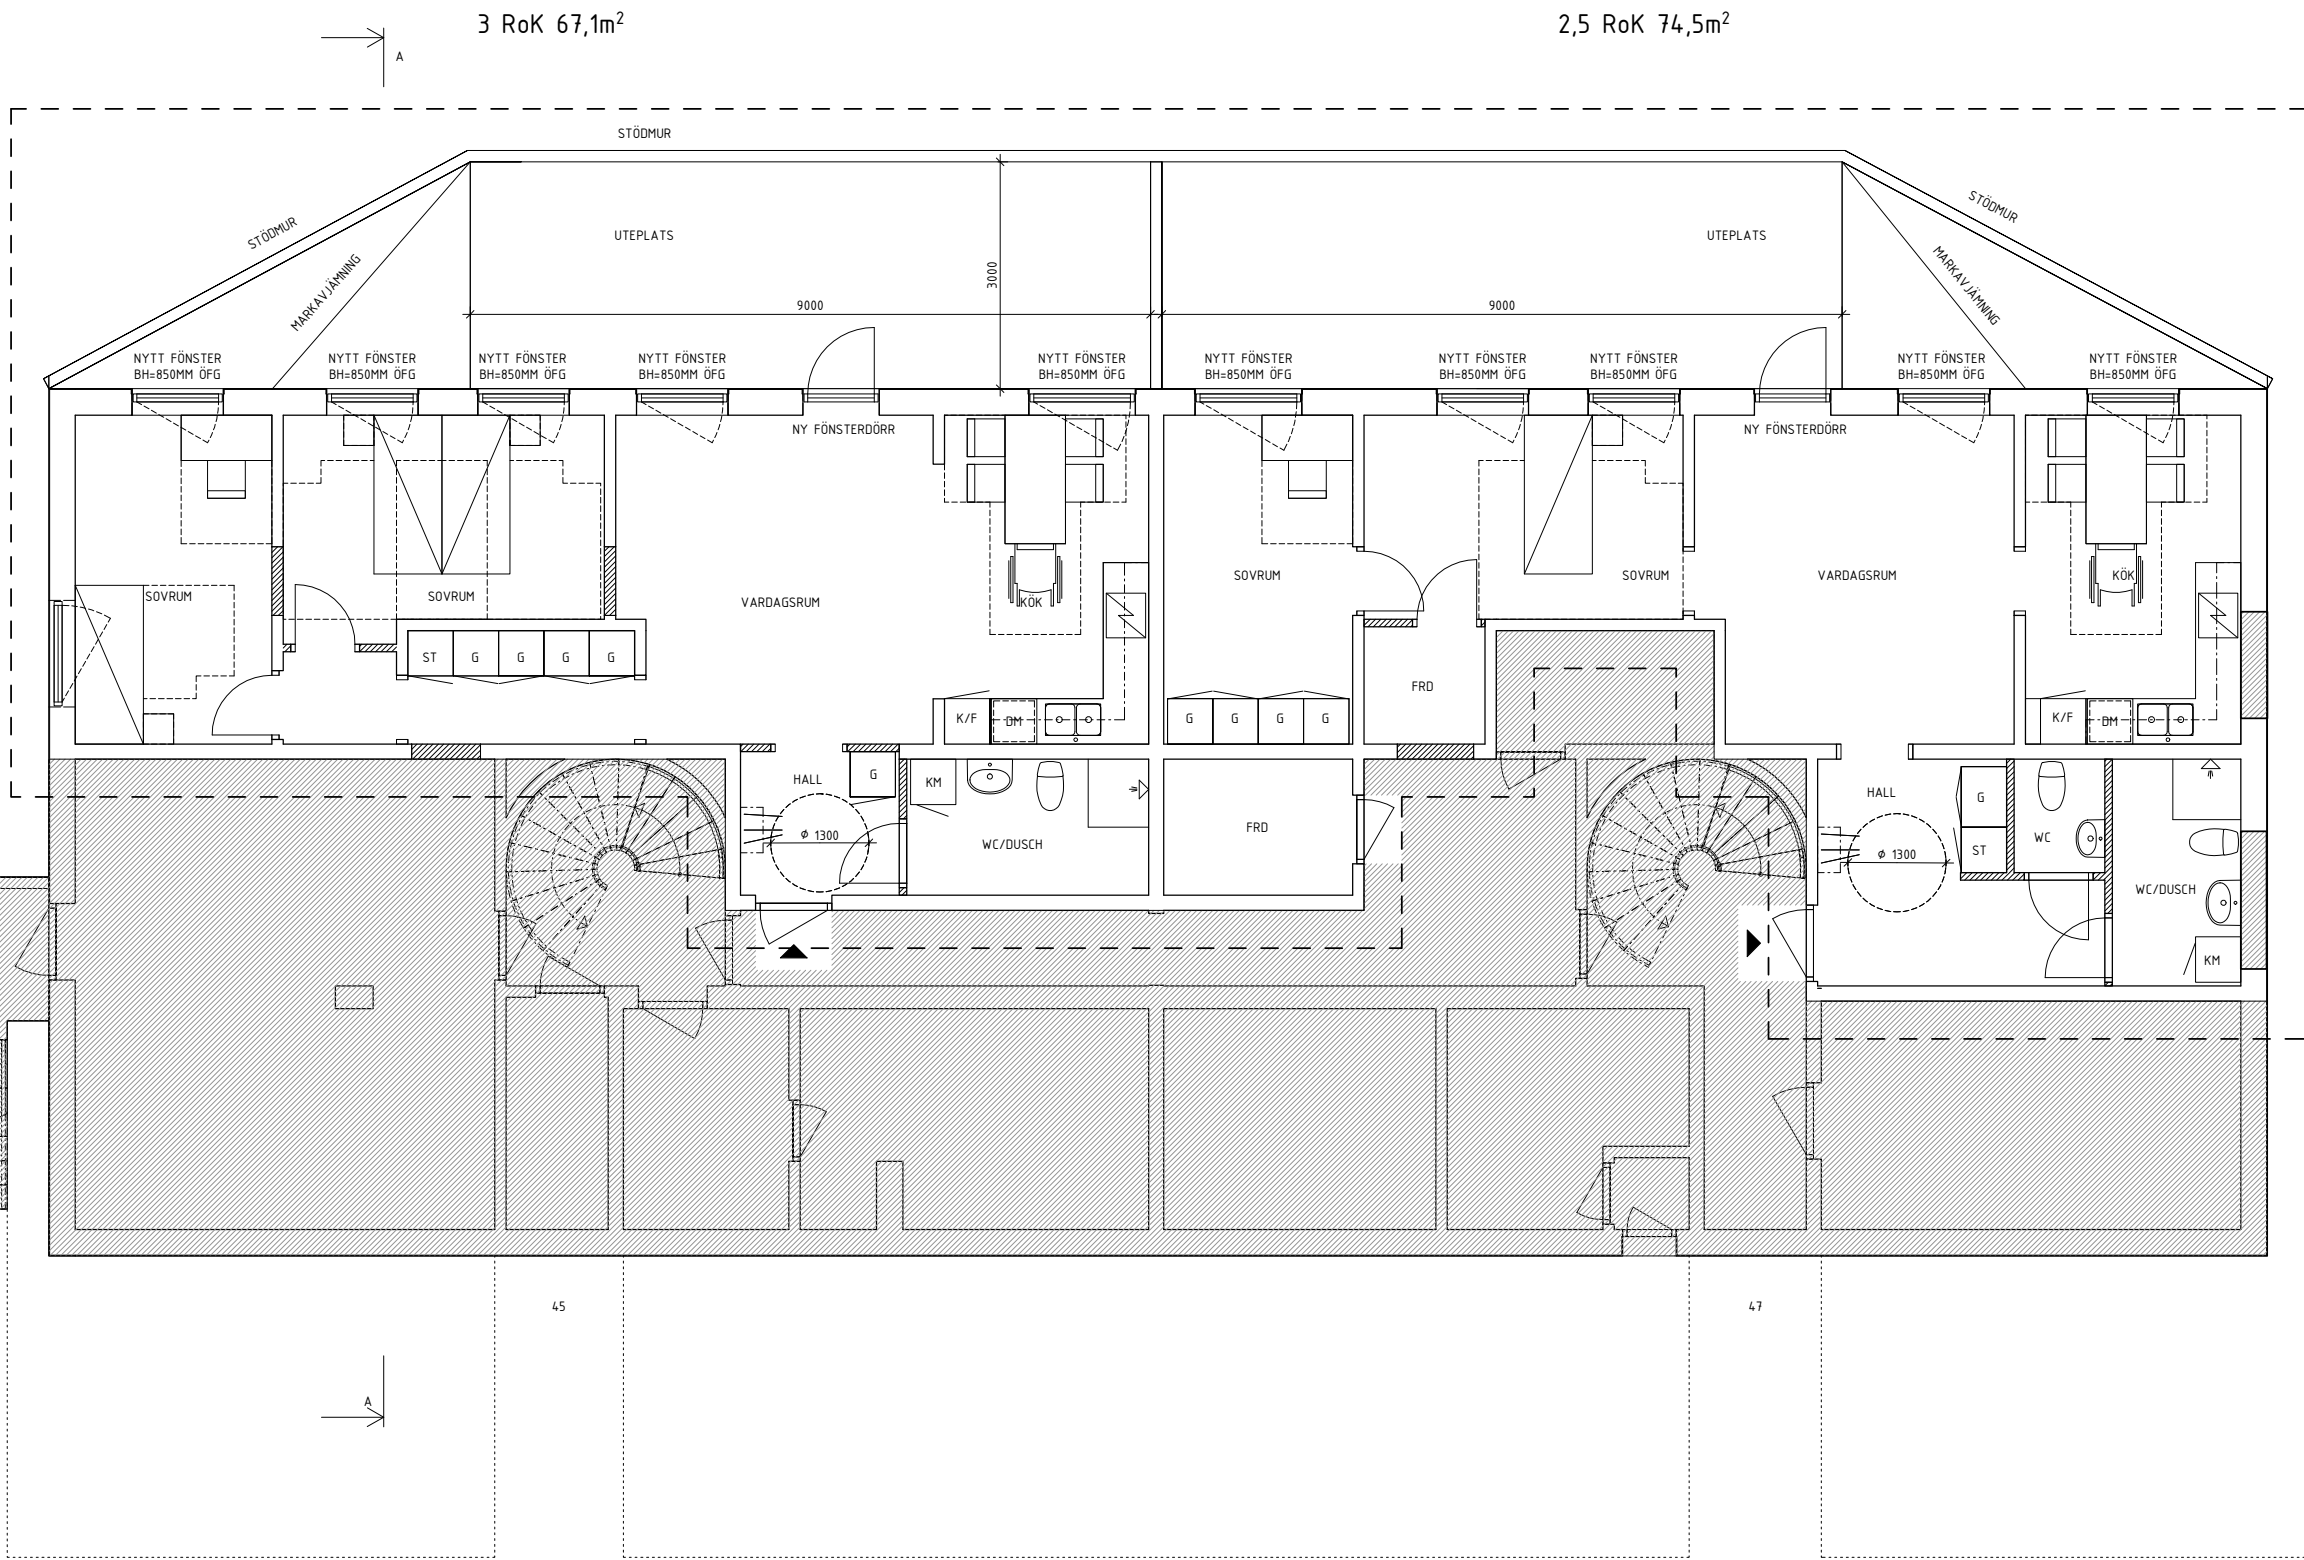

FÖRKLARINGAR

HÖJDSYSTEM RH 2000.
PLUSHÖJDER ANGES I METER.
MÅTT ANGES I MILLIMETER.

- FLERBOSTADSHUS
- LOKALER OMFATTANDES AV BYGGLOVSHANDLINGEN
- ENTRÉPIL
- BEF. VÄGG SOM BEHÅLLS
- BEF. VÄGG SOM RIVS
- NY VÄGG
- NY DÖRR

LITTERA FASTA BYGGDELAR:

- G GARDEROB
- DM DISKMASKIN
- KM KOMBIMASKIN
- K/F KYL OCH FRY
- ST STÅDSKÅP

FÖRESKRIFTER

HÄNVISNINGAR

BET	ÄNDRINGEN AVSER	DATUM	SIGN
BYGGLOVSHANDLING			
BRF STÄNKSKÄRMEN 41			
STÄNKSKÄRMEN 41			
<input checked="" type="checkbox"/> A	RITS ARKITEKTER AB	tel. 08-692 33 30	
UPPDRAG NR	RITAD/KONSTR. AV	HANDLÄGGARE	
22006-01	ZSO	H.SKÖLDBERG	
DATUM	ANSVARIG		
2023-09-15	HERMAN SKÖLDBERG		
OMBYGGNATION LOKAL TILL LÄGENHET			
PLANRITNING NYTT			
SKALA	NUMMER	BET	
A1 1:50	A-40-1-102		
A3 1:100			