



FASAD MOT NORDVÄST BEF

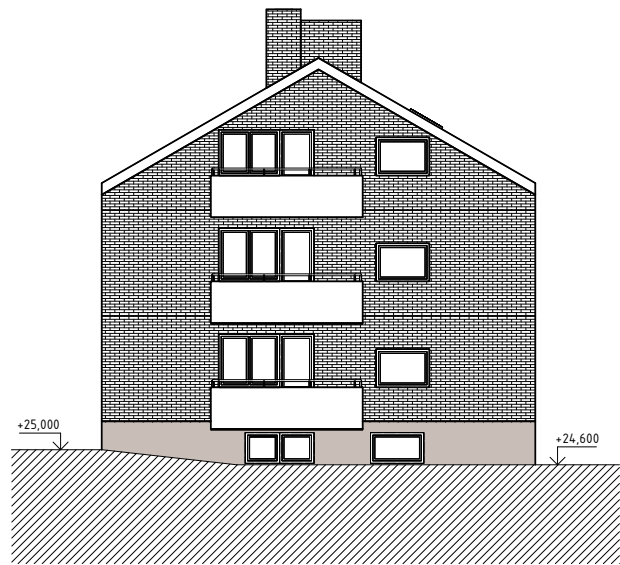

FASAD MOT NORDÖST BEF

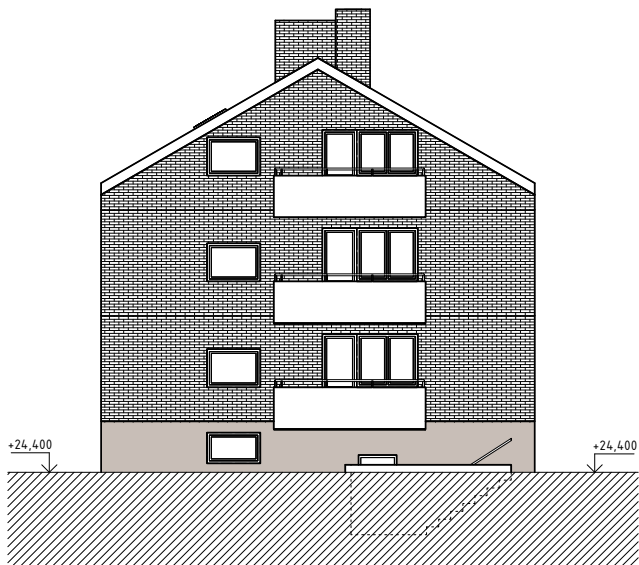

FASAD MOT SYDVÄST BEF




FÖRKLARINGAR


FÖRESKRIFTER

HÄNVISNINGAR


BET	ÄNDRINGEN AVSER	DATUM	SIGN
BYGGLOVSHANDLING			
BRF STÄNKSKÄRMEN 41			
STÄNKSKÄRMEN 41			
<input checked="" type="checkbox"/> A	RITS ARKITEKTER AB	tel. 08-692 33 30	
UPPDRAG NR	RITAD/KONSTR. AV	HANDLÄGGARE	
22006-01	ZSO	H.SKÖLDBERG	
DATUM	ANSVARIG		
2023-09-15	HERMAN SKÖLDBERG		
OMBYGGNATION LOKAL TILL LÄGENHET			
FASADER BEF			
SKALA	NUMMER	BET	
A1 1:100	A-40-3-001		
A3 1:200			

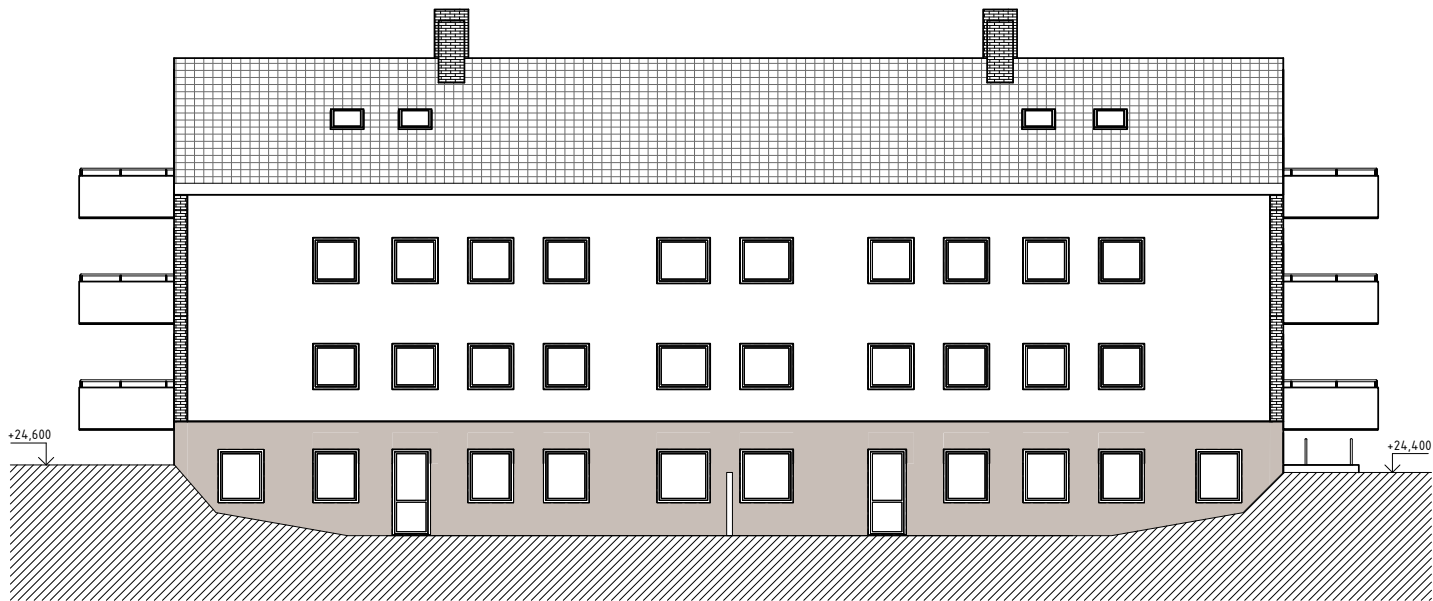


FASAD MOT NORDVÄST NYTT

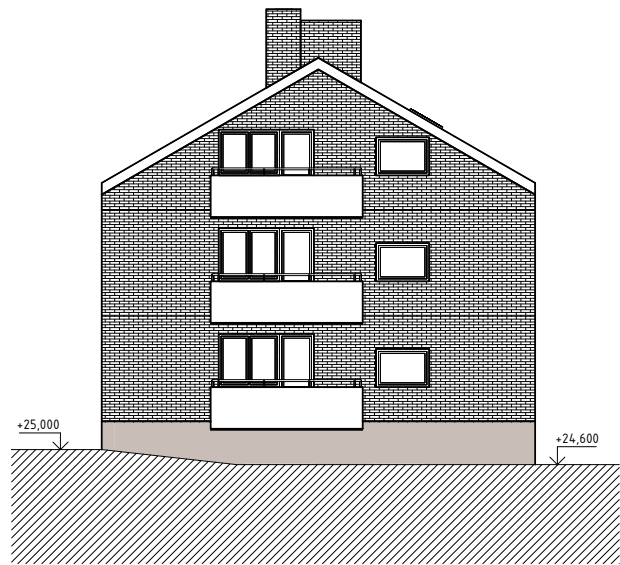

FASAD MOT NORDÖST NYTT

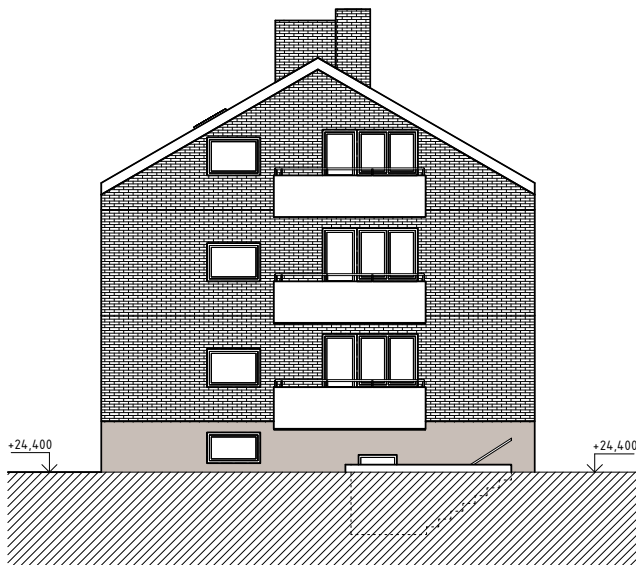

FASAD MOT SYDVÄST NYTT

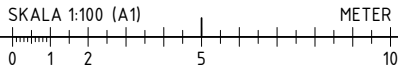

FÖRKLARINGAR

FÖRESKRIFTER

HÄNVISNINGAR

BET	ÄNDRINGEN AVSER	DATUM	SIGN
BYGGLOVSHANDLING			
BRF STÄNKSKÄRMEN 41			
STÄNKSKÄRMEN 41			
<input checked="" type="checkbox"/> A	RITS ARKITEKTER AB	tel. 08-692 33 30	
UPPDRAG NR	RITAD/KONSTR. AV	HANDLÄGGARE	
22006-01	ZSO	H.SKÖLDBERG	
DATUM	ANSVARIG		
2023-09-15	HERMAN SKÖLDBERG		
OMBYGGNATION LOKAL TILL LÄGENHET			
FASADER NYA			
SKALA	NUMMER	BET	
A1 1:100	A-40-3-002		
A3 1:200			