



BEFINTLIG FÖNSTER
VIT ALU

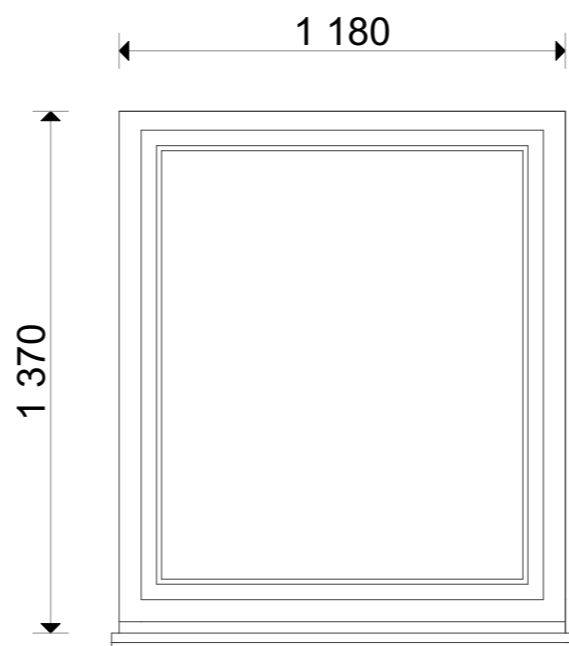

NYTT FÖNSTER ENL.
PRODUKTBLAD
VIT ALU - RAL 9010
(LIKT BEF)

FÖNSTERUPPSTÄLLNING
1:20

SKALA 1:20

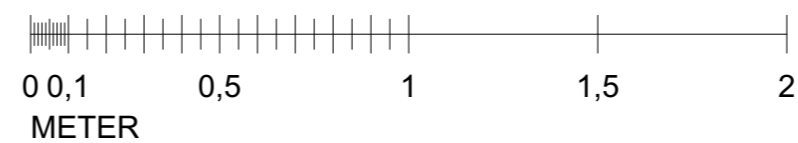

BYGGLOVHANDLING



ÄNDRING AV TVÄTTSTUGA
TILL BOSTAD SAMT YTTRE ÄNDRING

PROJEKT	DATUM	
BRANTHOLMSGRÄND	2023-09-29	
FASTIGHET	RITAD AV	SKALA
KV. BRANTHOLMEN 1	dv	1:20 (A3)
INNEHÅLL	NUMMER	BET
NYTT FÖNSTER	A23	