

Denna handling och informationen härin är
Stockholms Lokaltrafik egendom och
får inte användas, delges, kopieras eller spridas
utan SLLs skriftliga medgivande.



FÖRKLARINGAR

ALLA MÅTT ANGES I METER
PLUSHÖJDER ANGES I METER
KOORDINATSYSTEM SWEREF99 18 00
HÖJDSYSTEM RH 00

SITUATIONSPLANEN ÄR UPPRÄTTAD PÅ UNDERLAG FRÅN STOCKHOLMS STADS PROJEKT
BYTESPUNKT SLUSSEN.


DETALJPLANTXEGRÄNS = - - - - -

NYBYGGNAD = [Hatched Box]


FÖRESKRIFTER

HÄNVISNINGAR

SITUATIONSPLAN	A385002-400-1-00-0001
PLANRITNING, PLAN 10	A385002-400-1-01-0001
PLANRITNING, TAKPLAN	A385002-400-1-02-0001
SEKTIONER	A385002-400-2-00-0001
FASADER	A385002-400-3-00-0001
MARKPLANERINGSPLAN MED HÖJDER	L-3850-111-114-0001
MATERIALBESKRIVNING	A3850-008-0001

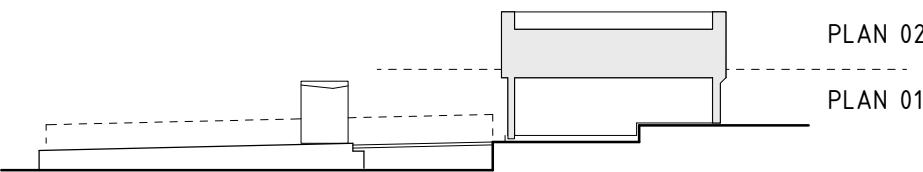

ORIENTERINGSFIGUR SEKTION

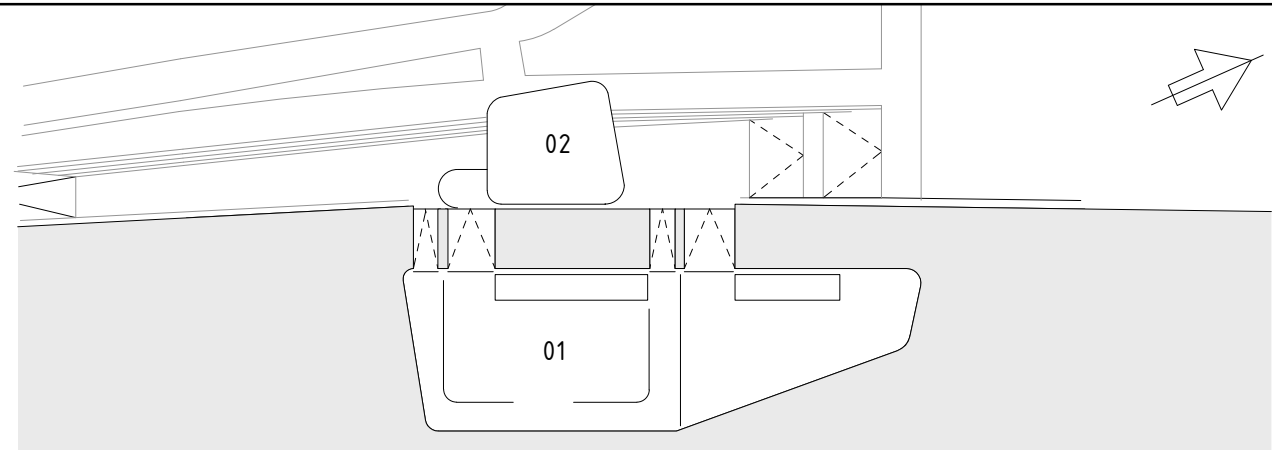

ORIENTERINGSFIGUR PLAN

GOTTLIEB
PALUDAN
ARCHITECTS

Uppdrag nr
2224-004

Handläggare
T. BONDE-HANSEN

Rit/Konst
G. BOSTRÖM

Granskad
G. BOSTRÖM

Godkänd
T. BONDE-HANSEN

Ort
SLUSSEN

Datum
2023-09-29

SL AB Storstockholms Lokaltrafik

SL Granskad

SL Godkänd

Ritningsnummer
A385002-400-1-00-0001

BYGGLOVSHANDLING

SJÖTRAFIK, FÄRJETERMINAL
SLUSSEN

SITUATIONSPLAN
ARKITEKT
PLANRITNING

Format A1	Skala 1:400
Blad	Nästa bl
Rev	

