




Denna handling och informationen härin är  
Stockholms Lokaltrafik egendom och  
får inte användas, delges, kopieras eller spridas  
utan SL:s skriftliga medgivande.

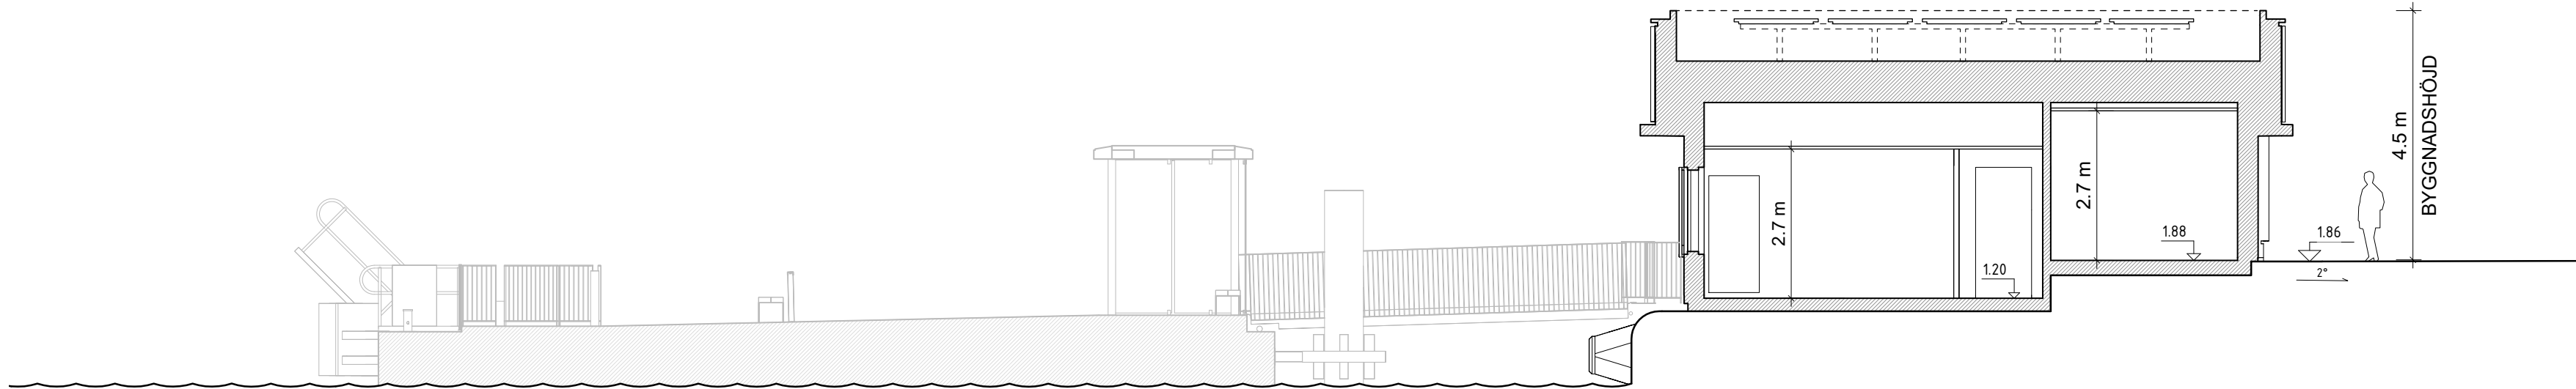

Sektion A

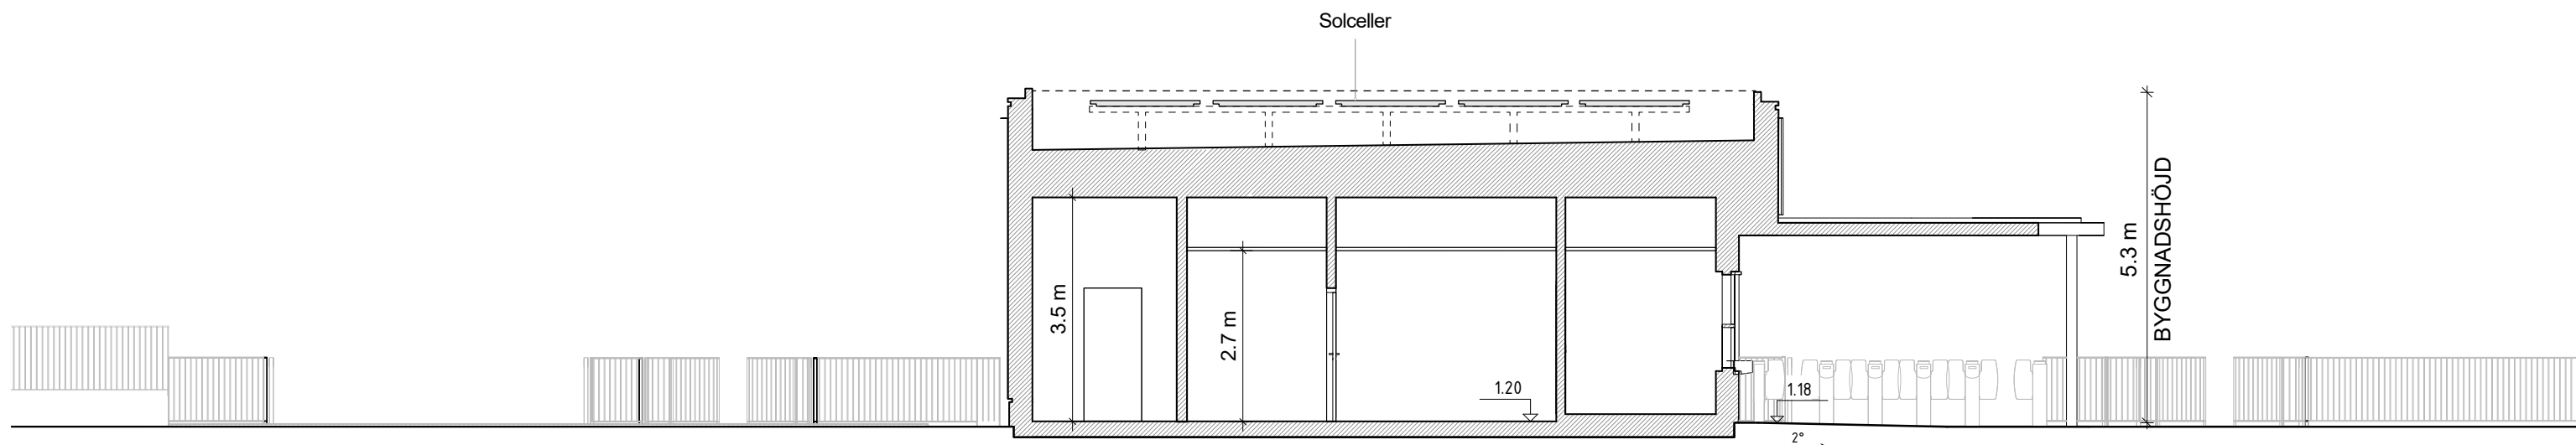

Sektion B

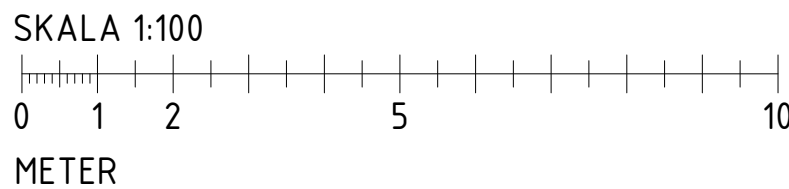


#### FÖRKLARINGAR

ALLA MÅTT ANGES I METER  
PLUSHÖJDER ANGES I METER  
KOORDINATSYSTEM SWEREF 99  
HÖJDSYSTEM RH 00


#### FÖRESKRIFTER

#### HÄNVISNINGAR

SITUATIONSPLAN	A385002-400-1-00-0001
PLANRITNING, PLAN 10	A385002-400-1-01-0001
PLANRITNING, TAKPLAN	A385002-400-1-02-0001
SEKTIONER	A385002-400-2-00-0001
FASADER	A385002-400-3-00-0001
MARKPLANERINGSPLAN MED HÖJDER	L-3850-111-114-0001
MATERIALBESKRIVNING	A3850-008-0001

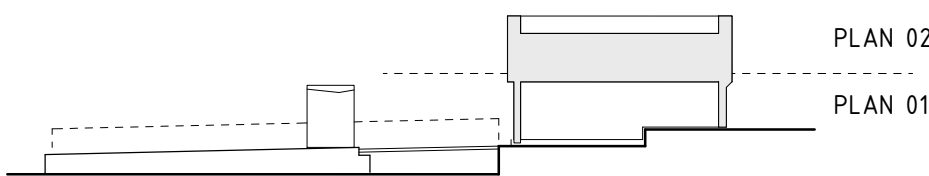

ORIENTERINGSFIGUR SEKTION

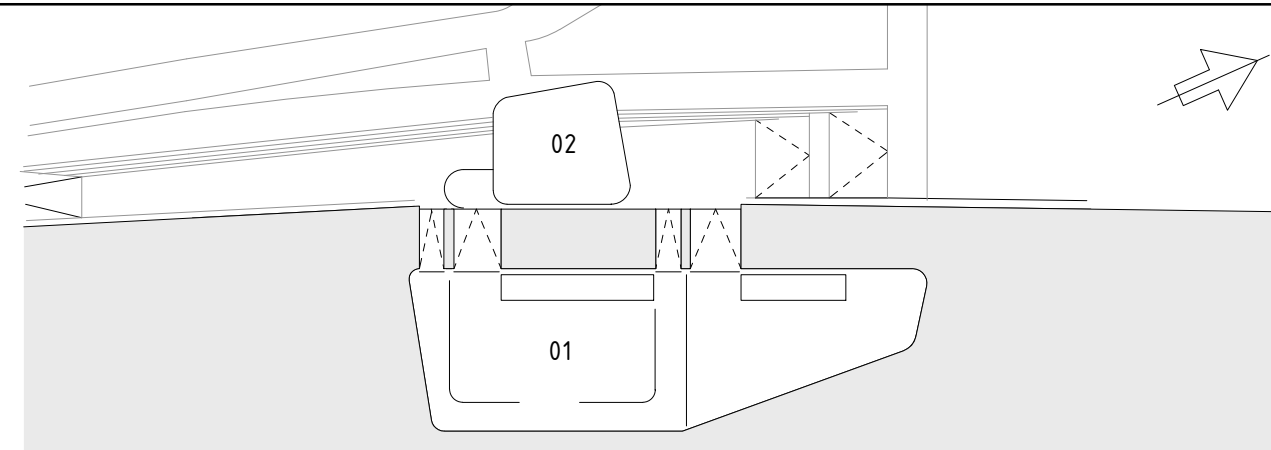

ORIENTERINGSFIGUR PLAN

**GOTTLIEB  
PALUDAN  
ARCHITECTS**

Uppdrag nr 2224-004	Handläggare T. BONDE-HAN.	Rit./Konst G. BOSTRÖM	BET	ANDRINGEN AVSER	SIGN	DATUM
Granskad G. BOSTRÖM	Godkänd T. BONDE-HANSEN	Ort STOCKHOLM	Datum 2023-09-29	BYGGLOVSHANDLING		
 <b>AB Storstockholms Lokaltrafik</b> SL Granskad				SJÖTRAFIK, FÄRJETERMINAL SLUSSEN SEKTION, A & B ARKITEKT SEKTIONER		
SL Godkänd		Förvaltningsobjektsnummer 3850		Format A1	Skala 1:100	
Datum		Ritningsnummer A385002-400-2-00-0001		Blad	Nästa bl	Rev