


FÖRKLARINGAR

SAMTLIGA MÅTT ANGES I MM.
PLUSHÖJDER I M. AVSER FÄRDIG YTA DÄR EJ ANNAT
ANGES.

FÖRESKRIFTER


MÅTT KONTROLLERAS PÅ PLATS.
MÅT INTE FRÅN RITNINGEN. ANVÄND ENBART UTSATTA
MÅTT.

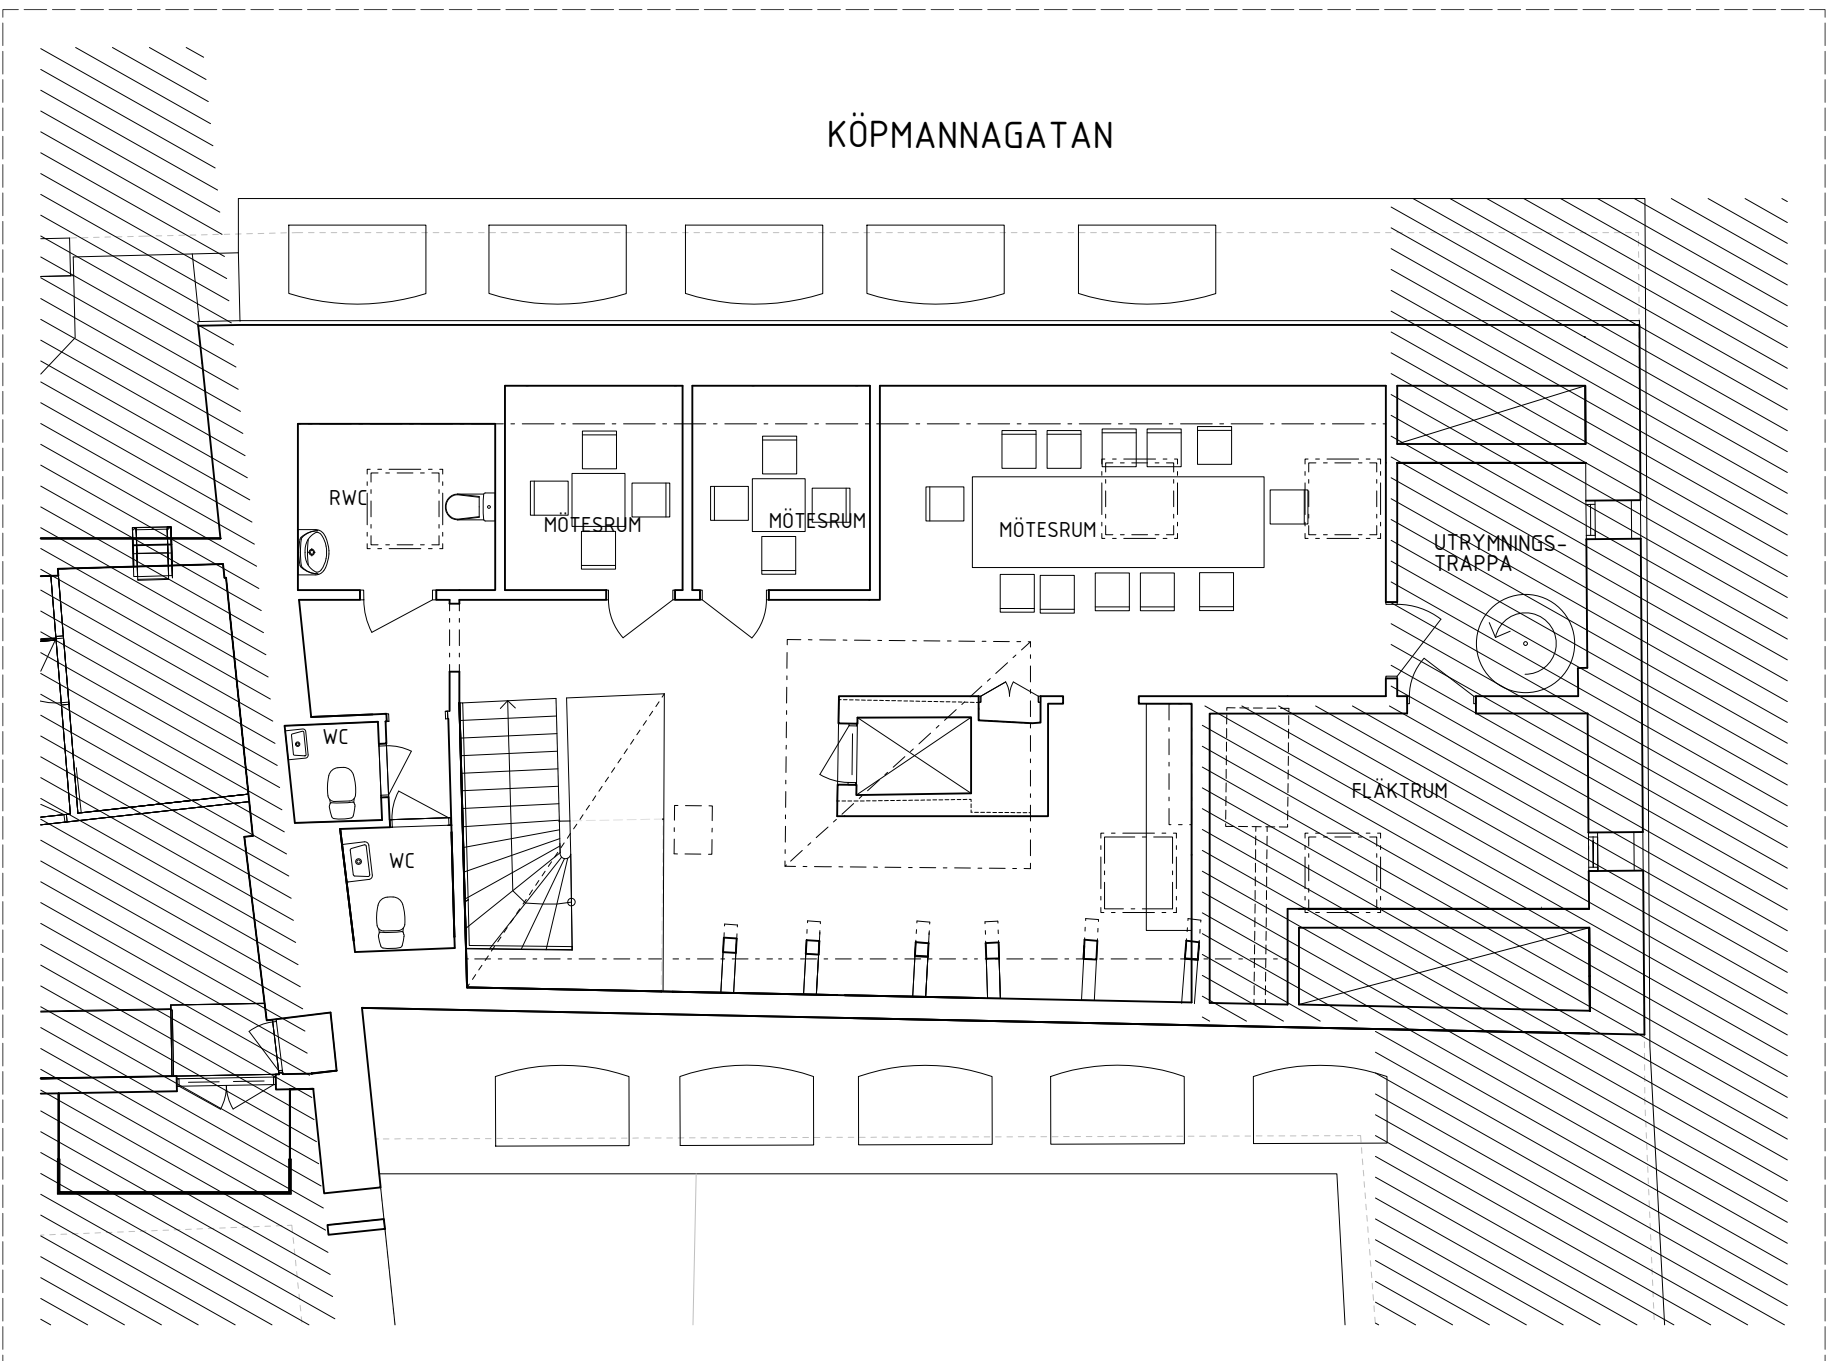


PLAN 6 - MÖTESRUM




SITUATIONSPLAN, SKALA 1:400

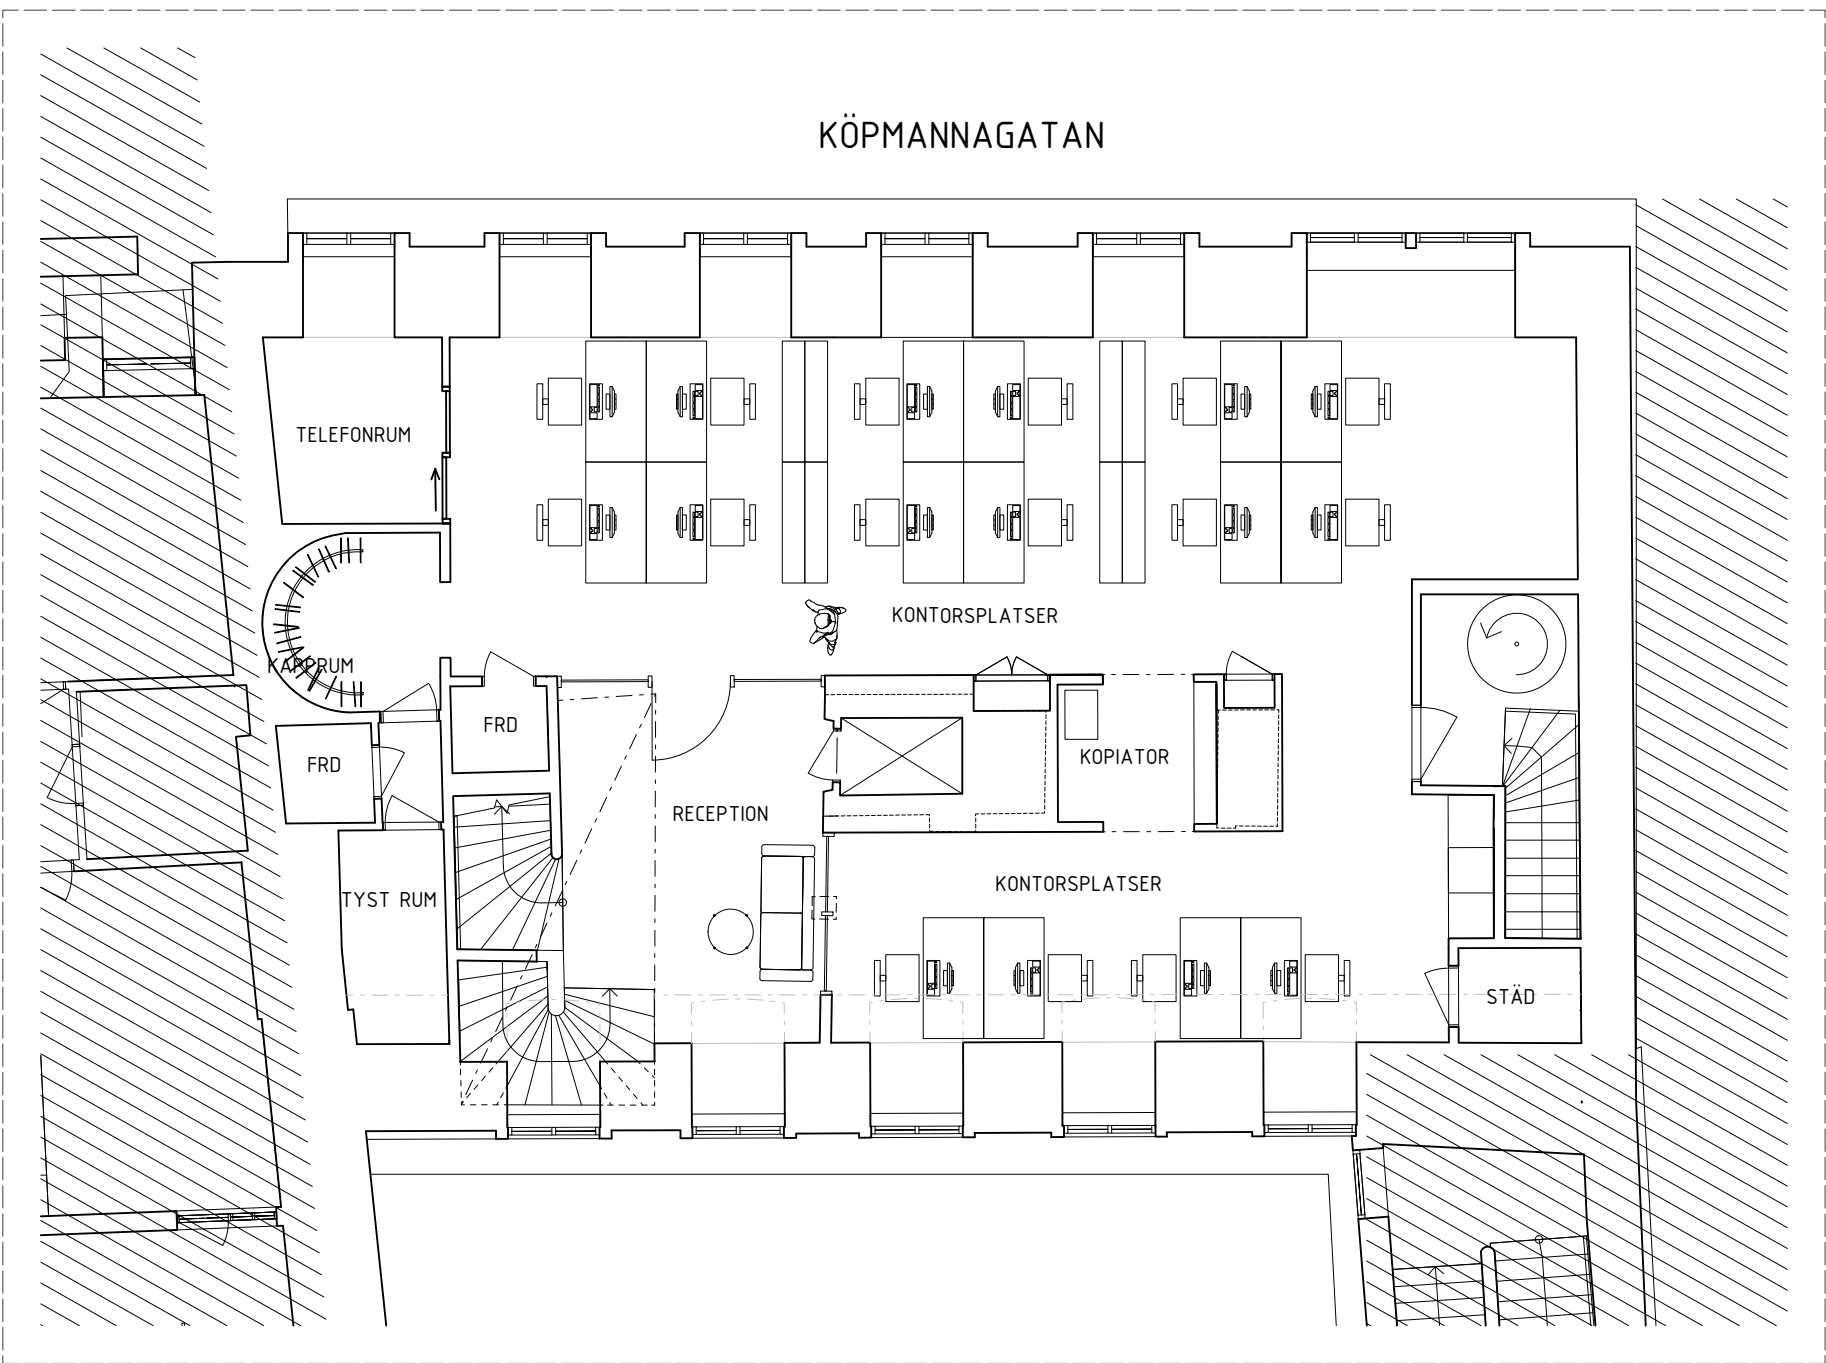


PLAN 5 - KONTORSPLATSER

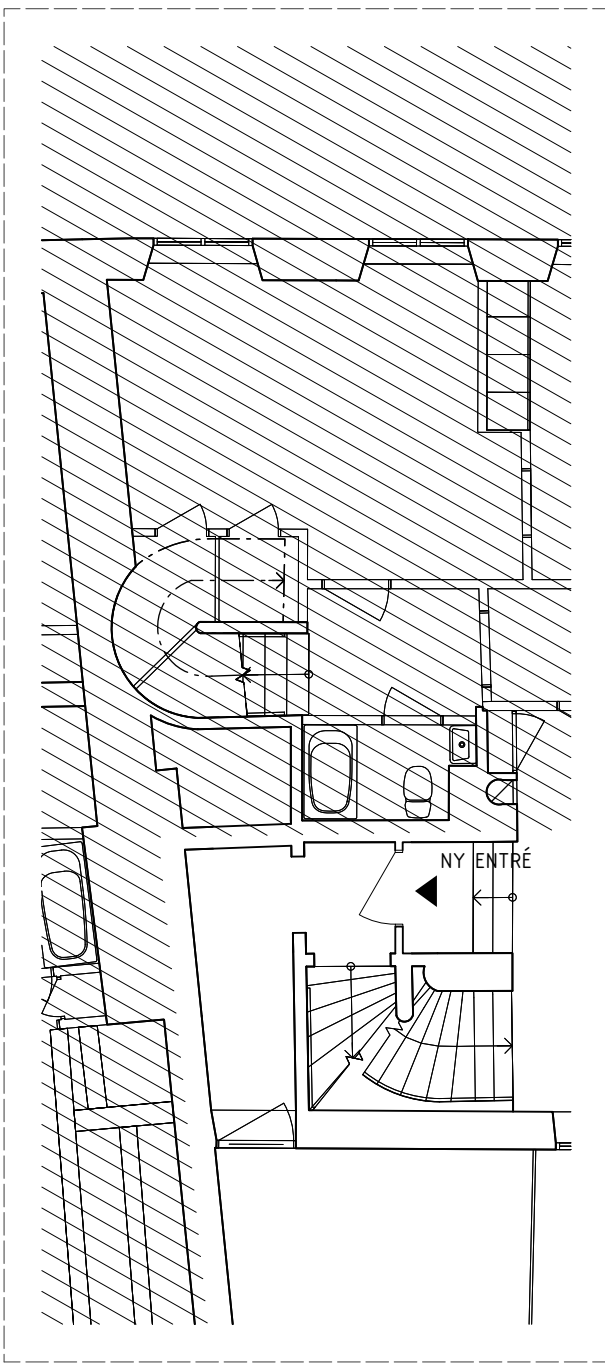

PLAN 4 - ENTRÉ

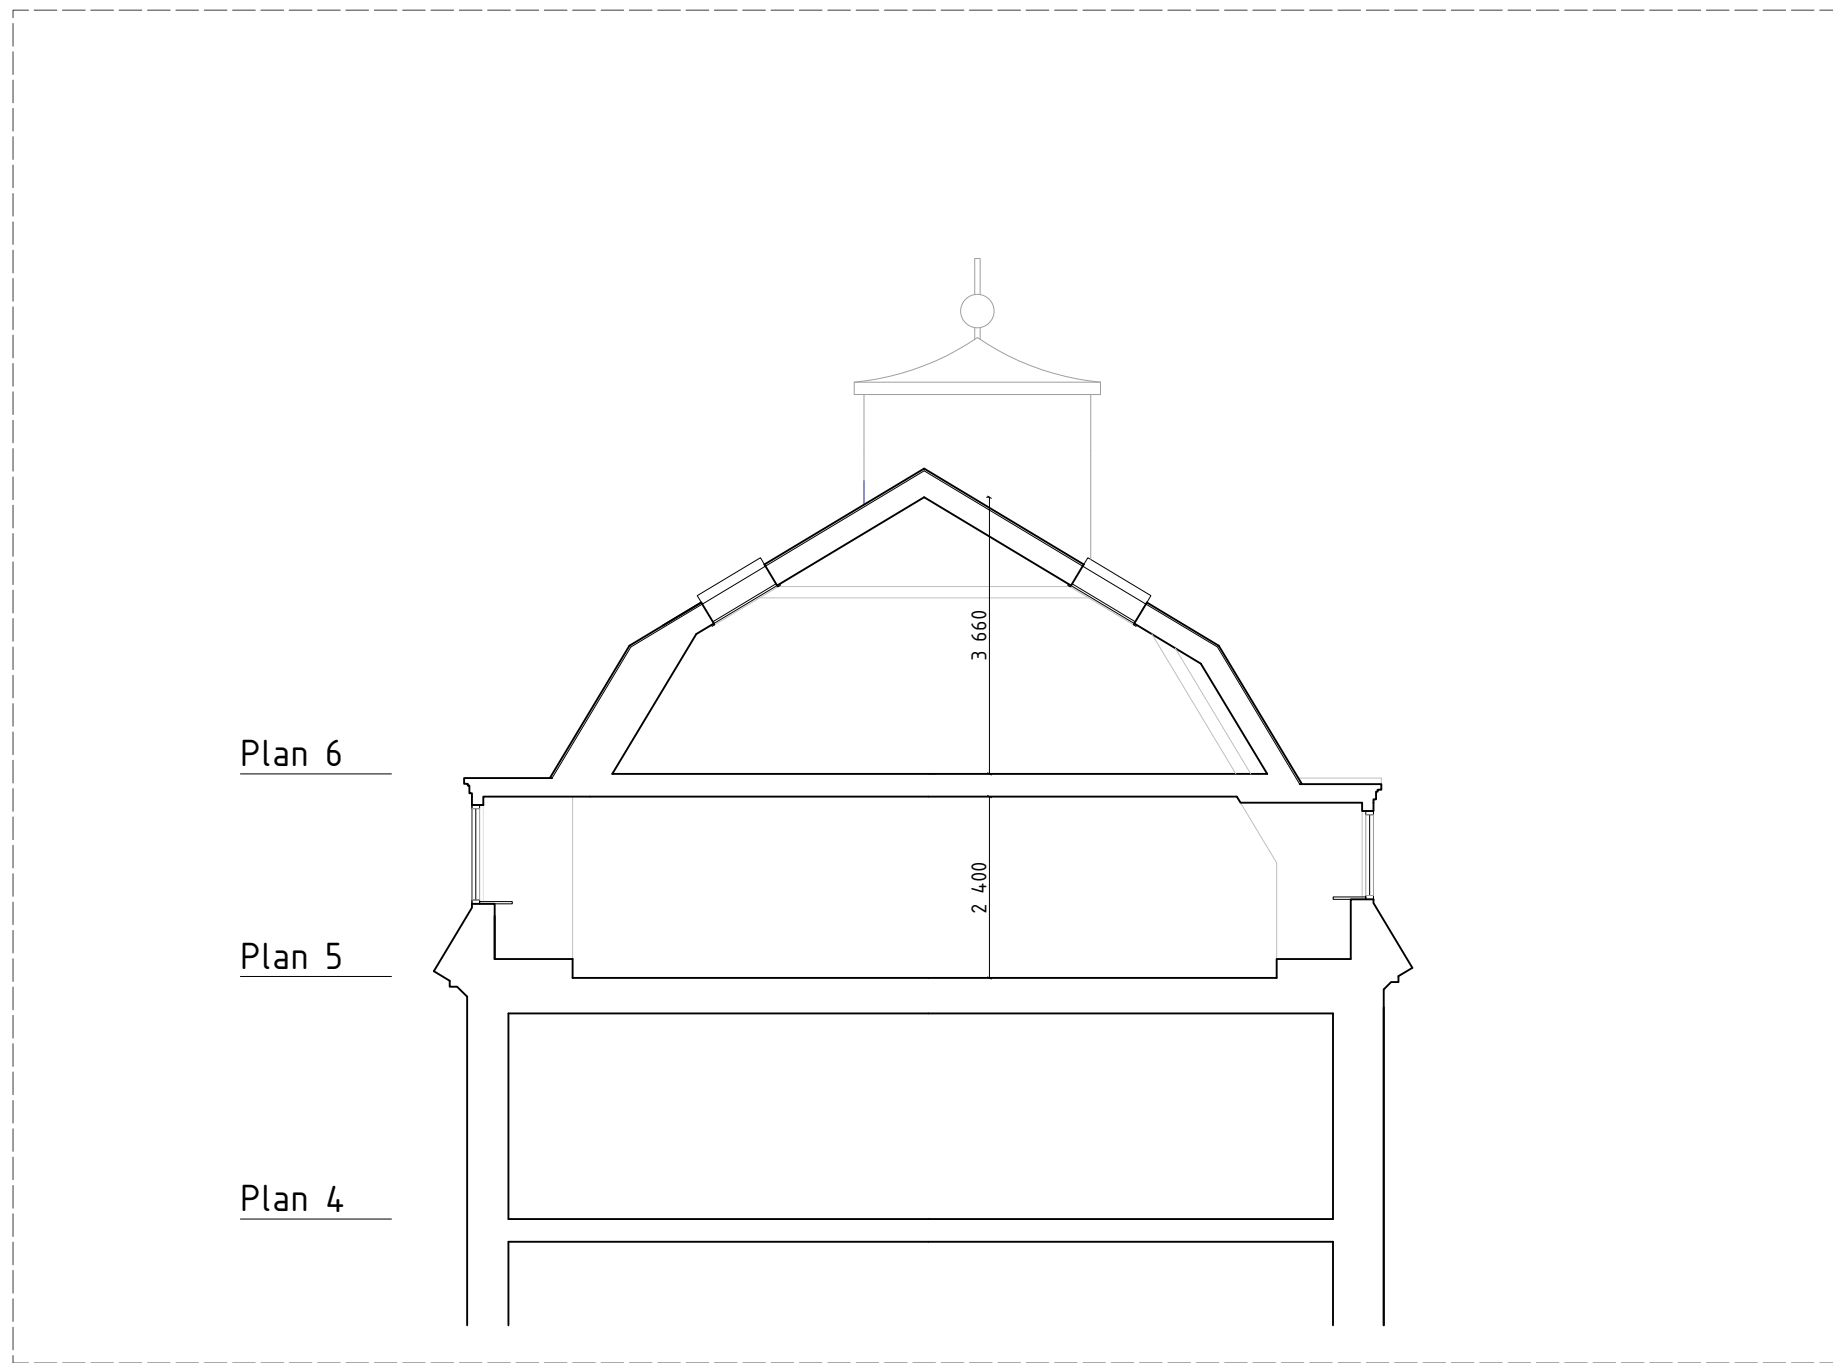

TYPSEKTION

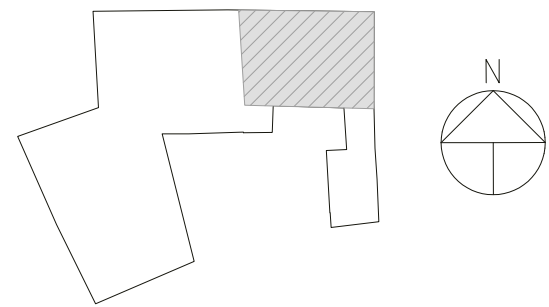

BET	ANT	ÄNDRING	AVSER	DATUM	Sign.
-----	-----	---------	-------	-------	-------

BYGGLOVSHANDLING

CEPHEUS 24

2BK

Swedenborgsgatan 2
118 48 Stockholm

A	2BK ARKITEKTER / + 08 518 179 00 / WWW.2BKA.SE		
UPPDRAG NR	781	RITAD AV	HANDLAGGARE
DATUM	2023-09-29	ANSVARIG	SBJ
		STEFAN BJÖRNSON	

KONTORSBYGGNAD
ÄNDRAD ANVÄNDNING

SKALA	NUMMER	BET
A1 - 1:100 A3 - 50%	A-40.1	