



Inkom till Stockholms stadsbyggnadskontor - 2023-10-03, Dnr 2023-14769

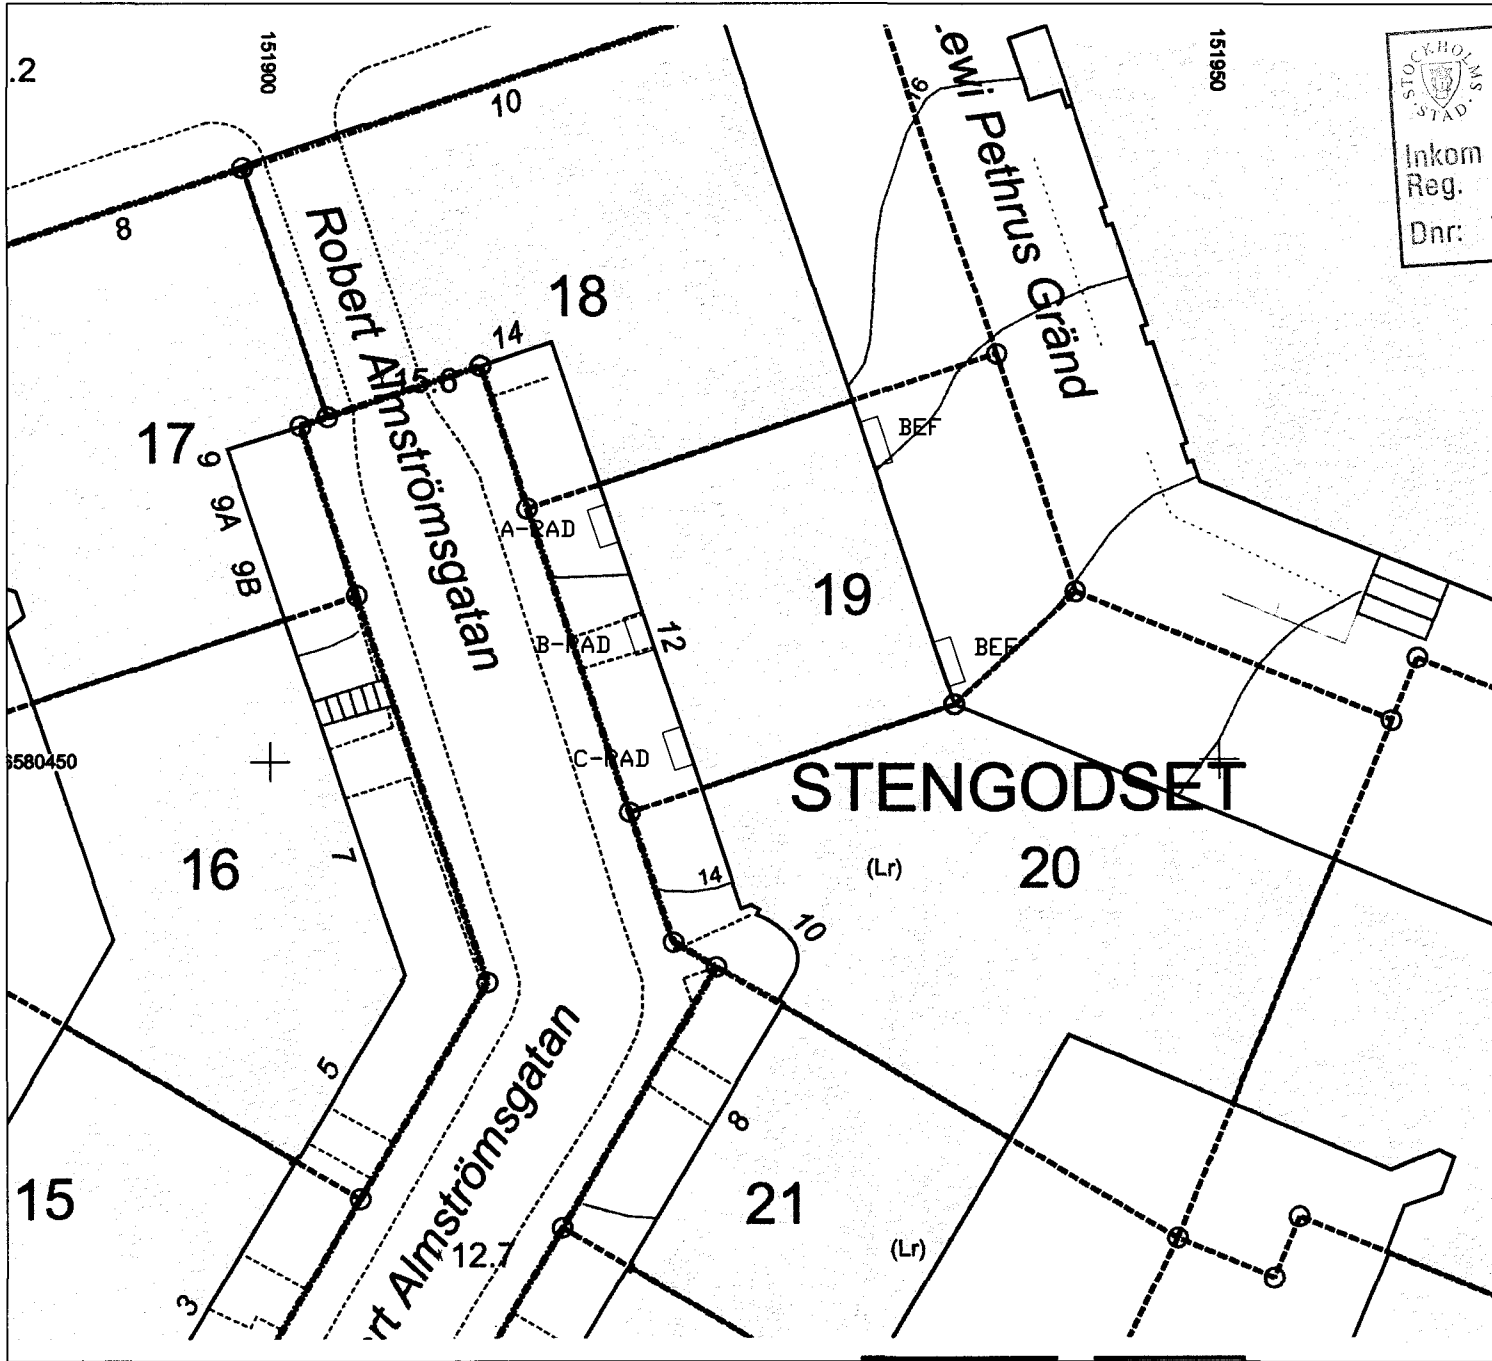

STOCKHOLM
STAD
Stadsbyggnadskontoret
Inkom 2023-10-03 (Sv)
Reg. 2023-14769
Dnr: 2

25

BET	ANT	ÄNDRINGEN AVSER	DATUM	SIGN
BYGGLOVSRITNING				
				
BALCONA AB SÖCKENVÄGEN 477 122 33 ENSKEDE 08-669 09 00			www.balcona.se offert@balcona.se	
UPPDRAG NR 5428		RITAD/KONSTR AV JS	HANDLÄGGARE	
DATUM 2023-09-19		ANSVARIG		
STENGODSET 19 BALKONGER & DÖRRAR SITUATIONSPLAN				
SKALA 1:400		HALVSKALA		RITNINGS NUMMER A-5428-S1
				BET