

ANVISNINGAR


BEFINTLIG KARM RIVES OCH DEN NYA KARMEN MONTERAS I DESS STÄLLE. BALKONGPLATTANS UNDERSIDA UTFÖRES SLÄT. RÄCKE AV SMIDESSTÅL I KULÖR SVART.

INFÄSTNING ENLIGT K-RITNING.


ANSÖKAN AVSER BALKONGER MOT ROBERT ALMSTRÄMSGATAN 12. BEFINTLIGA BALKONGER MOT LEWI PETHRUS GRÄND OCH FILADELFIKYRKAN BEVILJADE SAMT UTFÖRDA ENLIGT DNR: 2015-08076-575.

TILLKOMMANDE BALKONGER ANPASSADE I ÅTERHÅLLEN STORLEK SAMT UTFÖRANDE MED SMYCKADE RÄCKEN SOM TAR UPP FASADENS BEFINTLIGA SMYCKNINGAR SAMT UTTRYCK I STIL MED TIDENS ARKITEKTUR.



UNDERLIGGANDE FÄNSTERSTUCK PÅ PLAN 5 SPARAS OM MÖJLIGT I YTTERRÄNDARNA UTANFÖR DÖRRPARTI FÖR ATT MARKERA BEFINTLIGT UTSEENDE.

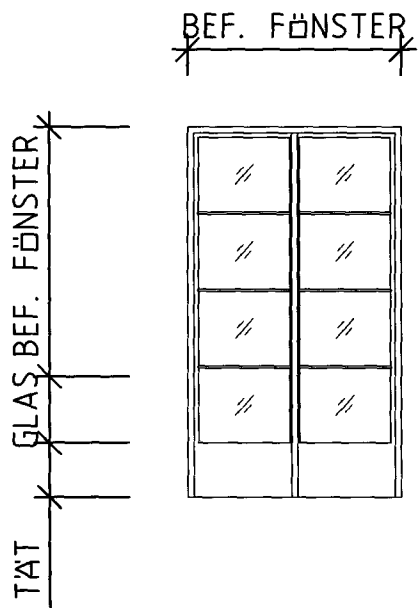

BALKONGDÖRR skala 1:50

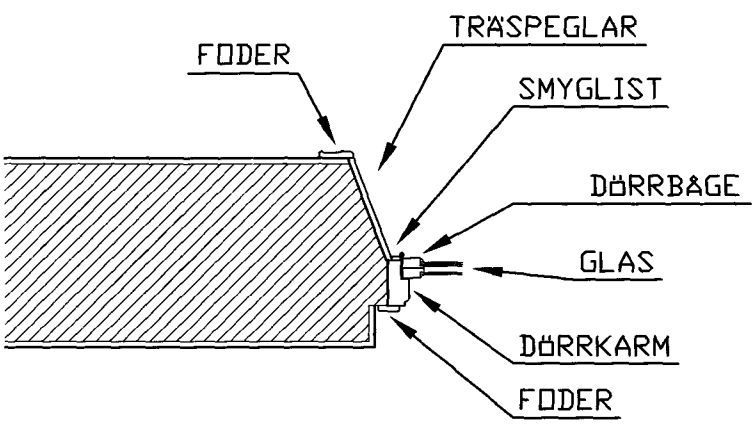

TVÄRSNITT VÄGG / BALKONGDÖRR skala 1:20

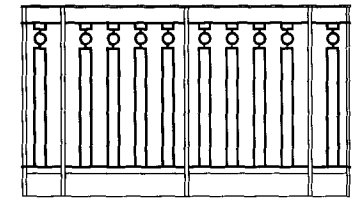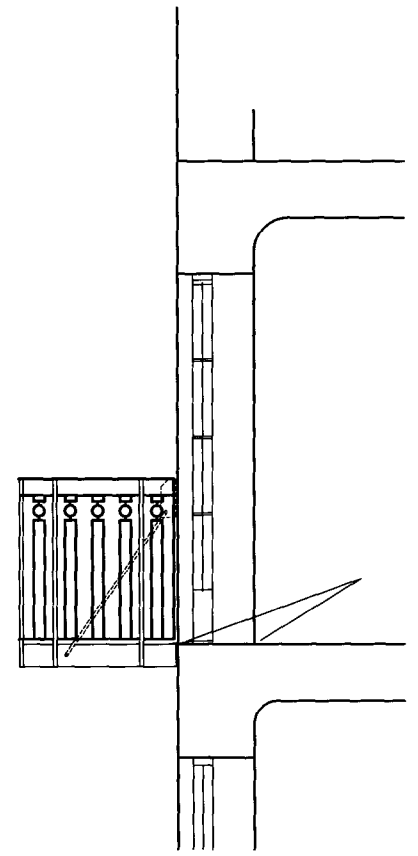

STOCKHOLM Stadsbyggnadskontoret  
Inkom 2023-10-03  
Reg.  
Dnr: 2023-14769

BET	ANT	ÄNDRINGEN AVSER	DATUM	SIGN
BYGGLOVSRITNING				
BALCONA AB SÖCKENVÄGEN 477 122 33 ENSKEDE 08-669 09 00 www.balcona.se offerter@balcona.se				
UPPDRAG NR 5428	RITAD/KONSTR AV JS	HANDLÄGGARE		
DATUM 2023-09-21	ANSVARIG			
STENGÖDSET 19 BALKONGER & DÖRRAR DETALJ				
SKALA 1:50	HALVSKALA	RITNINGENS NUMMER A-5428-1	BET	