



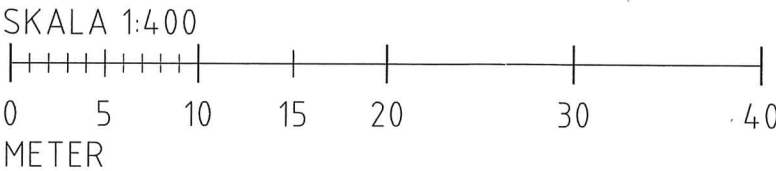

STADSBYGGNADSKONTORET
Datum: 2020-02-24 Skala: 1:400
Referenssystem: Sweref99 18 00, RH2000
När du söker bygglov ansvarar du själv för att alla byggnader finns redovisade på den aktuella fastigheten.

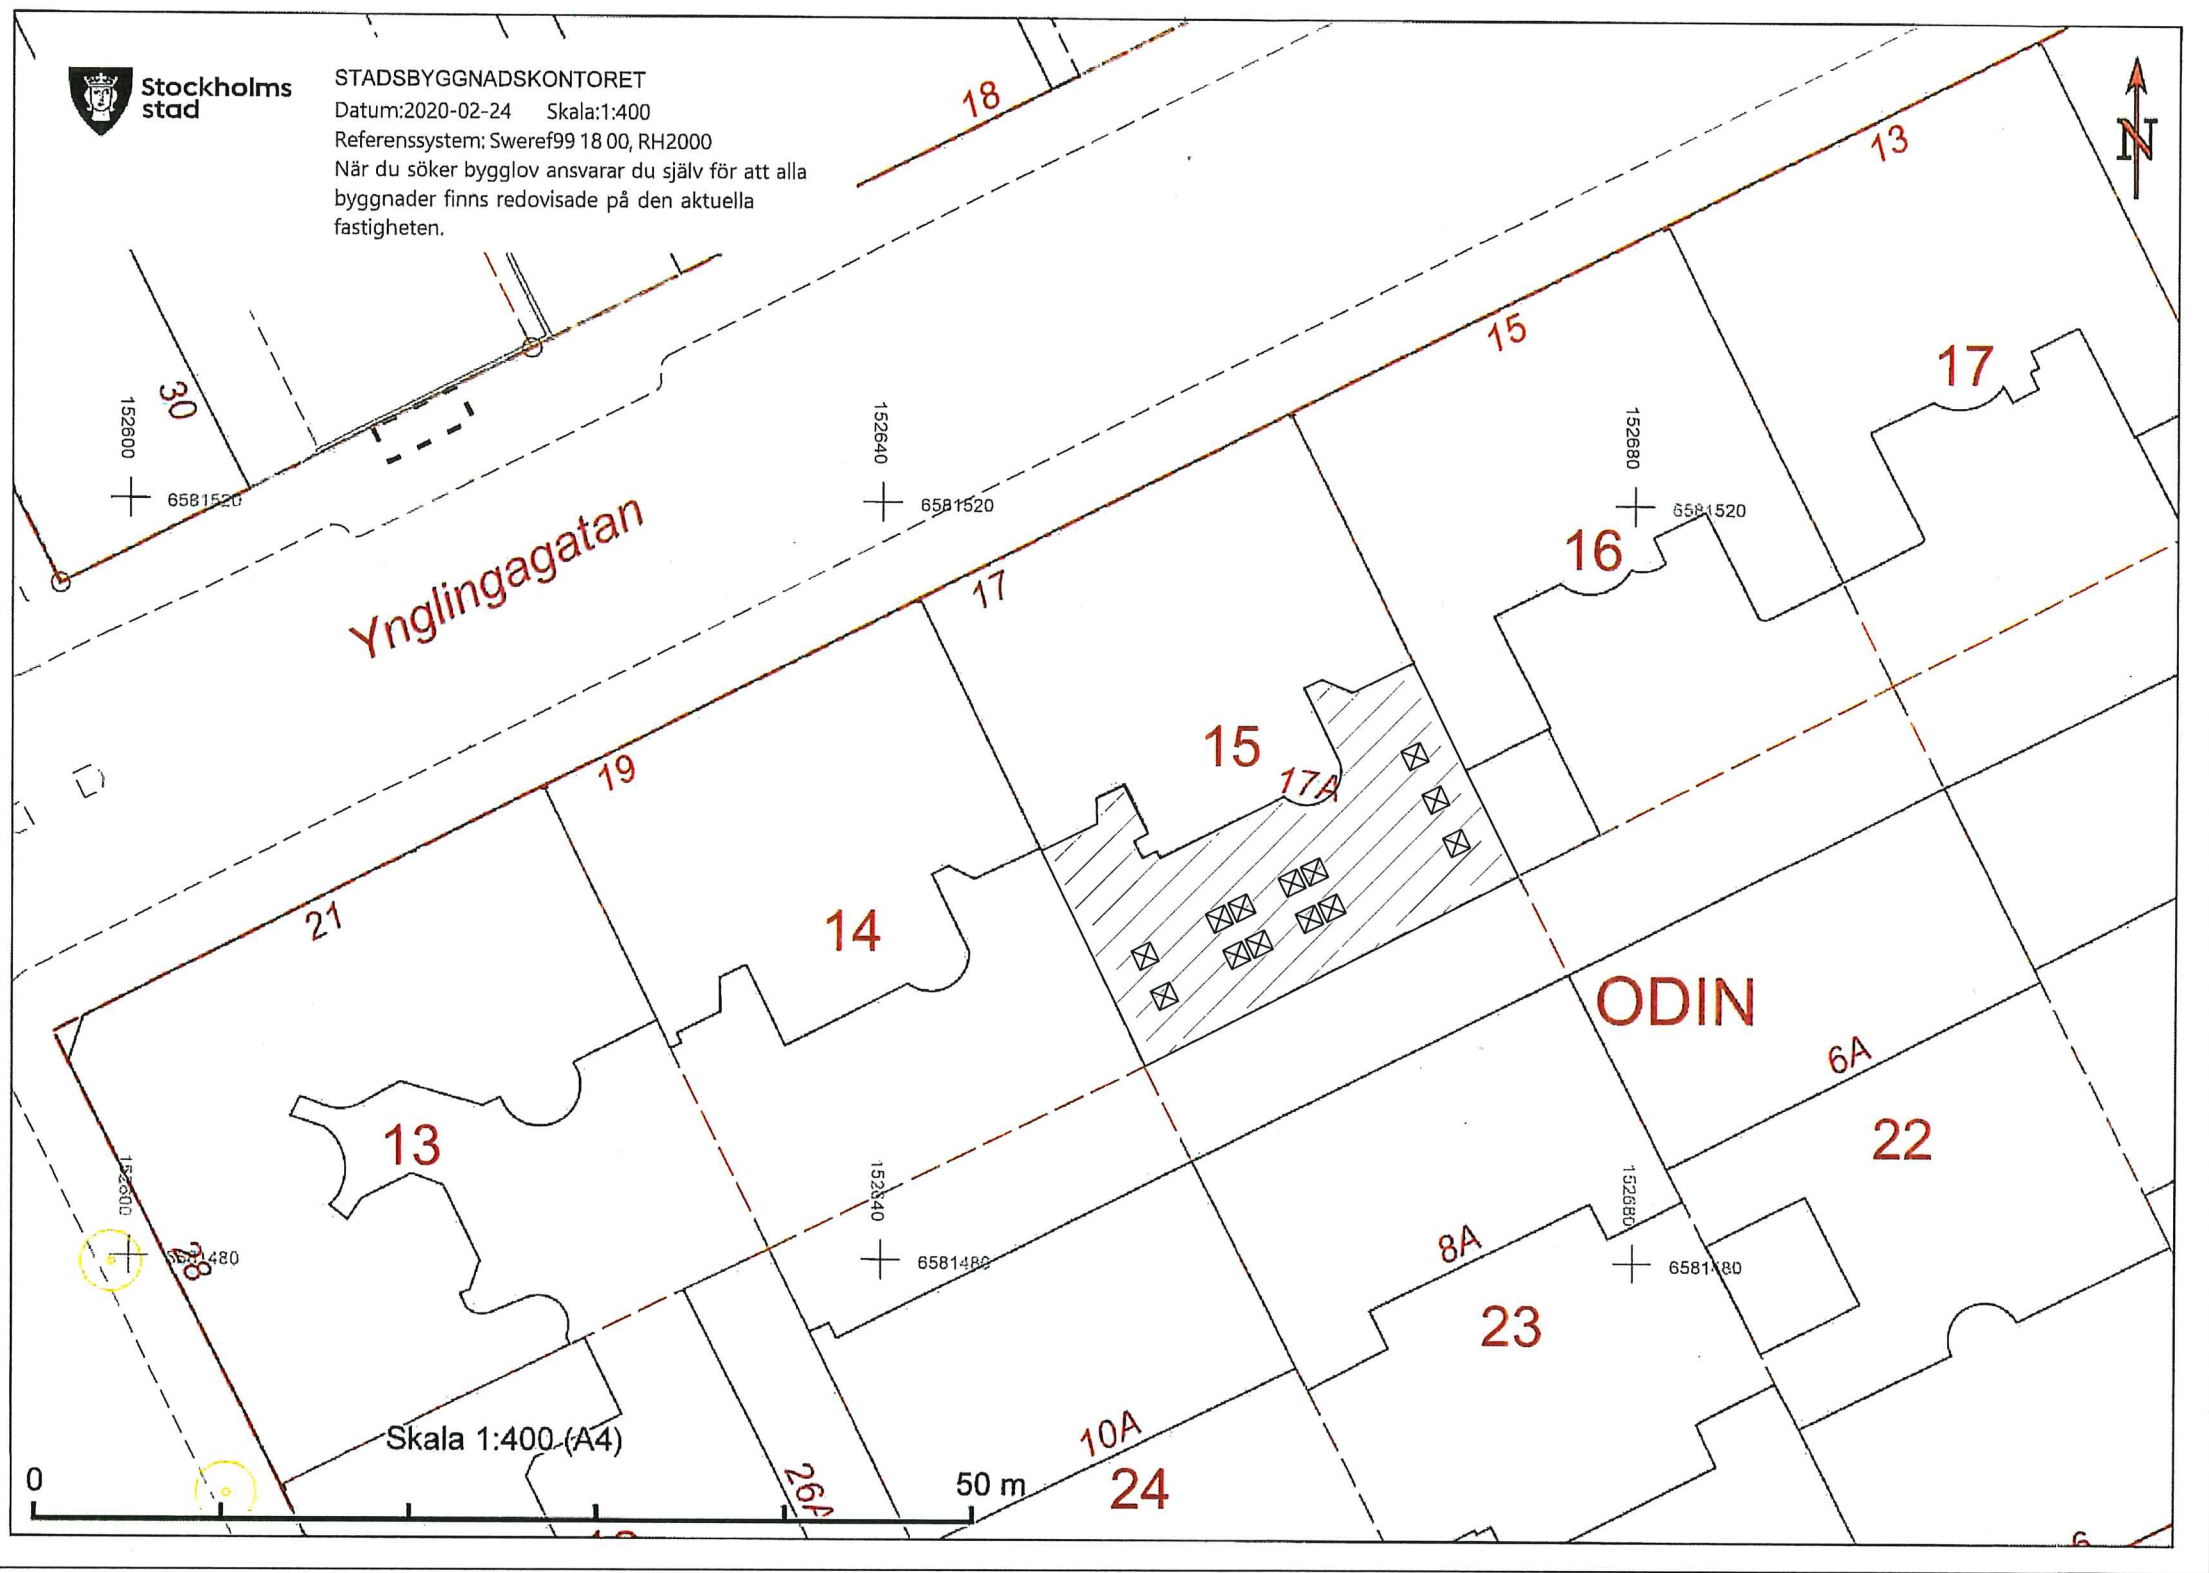

BET	ANT	ÄNDRINGEN AVSEER	SIGN	DATUM
BYGGLOVSHANDLING				
Datum 2023-10-04				
A				
E				
K				
V				
PL				
UPPDRAG NR	UTSÄD AV		HANDLAGGARE	
KV ODIN 15				
OMBYGGNAD AV INNERGÅRD				
SITUATIONSPLAN				
SKALA	RITNINGSNUMMER			BET
1:400/A1, 1:800/A3				