



SNITT F 1:5
SNITT VID GENOMGÅENDE STUPRÖR

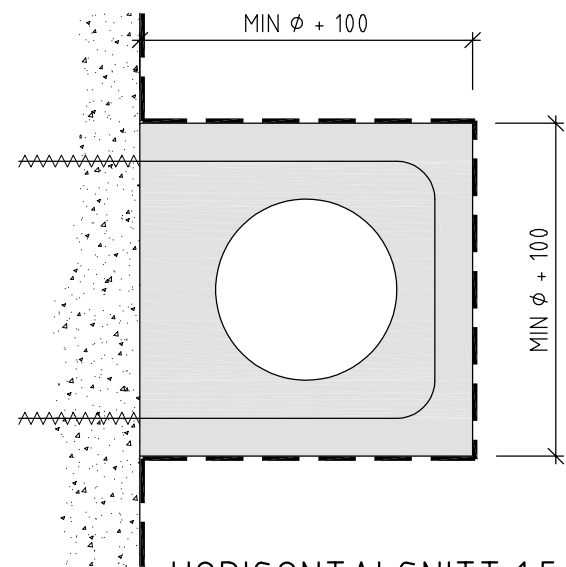

HORISONTALSNITT 1:5

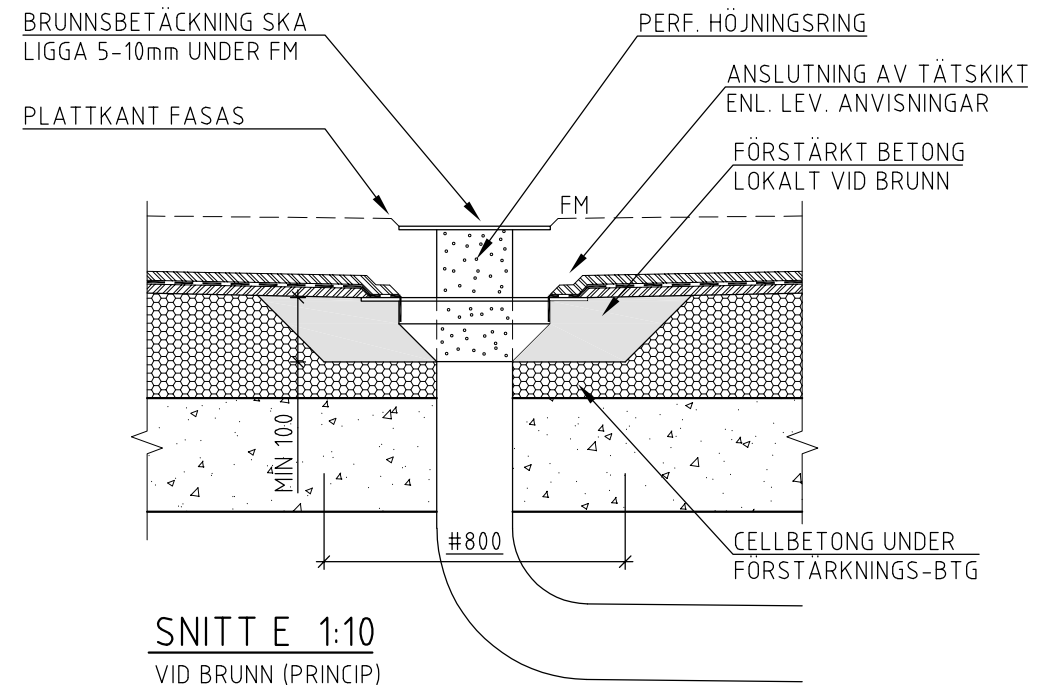

BET	ANT	ÄNDRINGEN AVSER	DATUM	SIGN
FÖRFRÅGNINGSUNDERLAG 22.01.30				
			Dalhemsvägen 30 141 46 Huddinge 08-689 70 00 www.swkab.se	
Stridsberg o Wikenstål Konstruktioner AB				
UPPDRAG NR 2021-157		RITAD/KONSTR AV TW		HANDLÄGGARE TW
DATUM		ANSVARIG		
KV. ODIN 15, STOCKHOLM OMBYGGNAD AV INNERGÅRD DETALJER				
SKALA 1:10:5	HALVSKALA	NUMMER K 8		BET