




SNITT A 1:10
GRANITSOCKEL

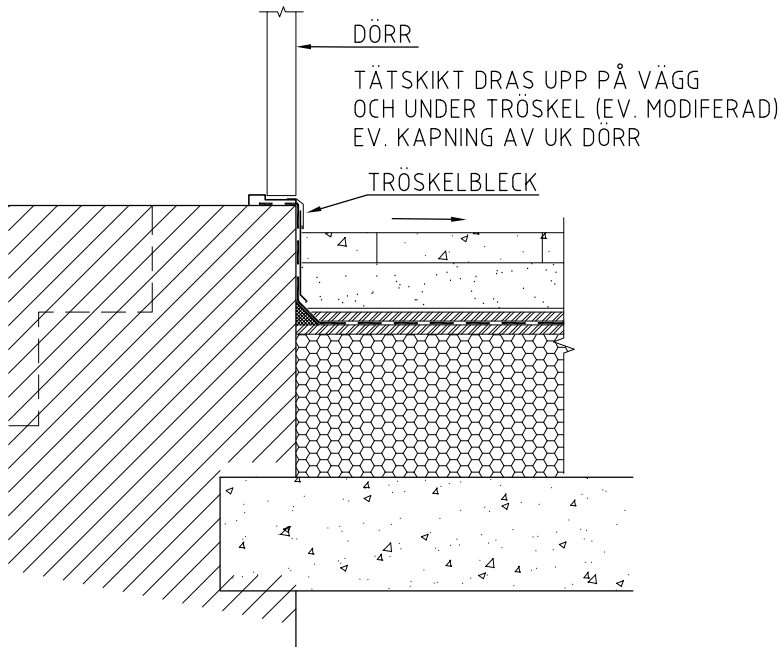

SNITT B 1:10
SNITT VID DÖRRAR

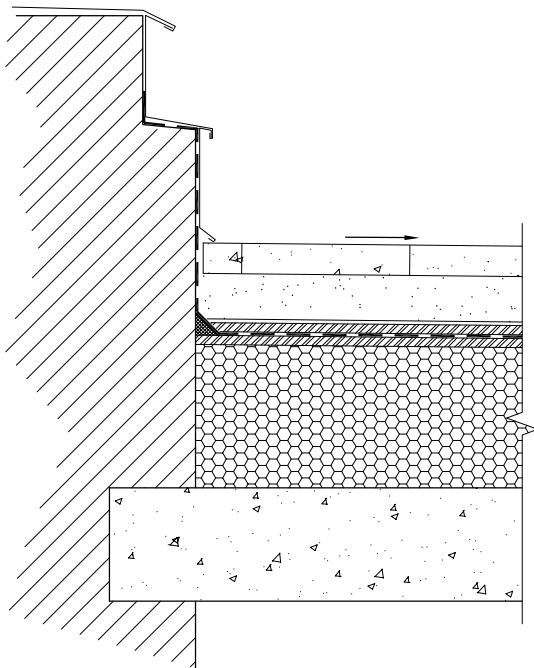

SNITT C 1:10
MOT "LÅG GRANNE"

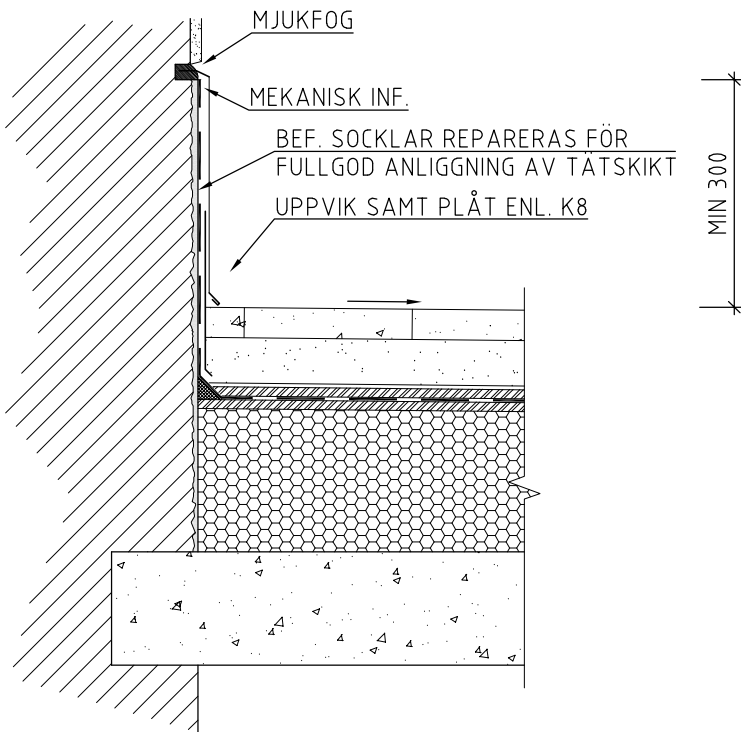

SNITT D 1:10
PUTSAD SOCKEL

BET	ANT	ÄNDRINGEN AVSER	DATUM	SIGN
FÖRFRÅGNINGSUNDERLAG 22.01.30				
			Dalhemsvägen 30 141 46 Huddinge 08-689 70 00 www.swkab.se	
Stridsberg o Wikenstål Konstruktioner AB				
UPPDRAG NR 2021-157		RITAD/KONSTR AV TW	HANDLÄGGARE TW	
DATUM		ANSVARIG		
KV. ODIN 15, STOCKHOLM OMBYGGNAD AV INNERGÅRD DETALJER				
SKALA 1:10	HALVSKALA	NUMMER K 7	BET	