


### DETALJ NYA BTG-VALV 1:20 - PLAN 1:20

FÖRVATTNING AV MOTGJUTNA YTOR UTFÖRES 2-4 DYGN FÖRE  
GJUTNING, VID GJUTNING SKA YTOR VARA YTTORRA.  
NYGJUTEN BETONG SKYDDAS MOT UTTORKNING / FRYSNING  
UNDER MINST 7 DYGN. DOCK MIN. ENL. HÄRDNINGSKLASS.  
 $D_{max}$  UTTAN STENRREDUCERING EL. PARTIKELSPRÅNG.

KONSTRUKTIONSBETONG  
 $T=80\text{mm}$ , UK BTG = UK STÅLBALK  
EXPONERINGSKLASS: XC3 ( $vct_{ek}=0.5$ )  
HÄLLFASTHETSKLASS:  
 $D_{max}$ : 16mm  
TÄCKANDE BETONGSKLASS: 25mm  
HÄRDNINGSKLASS: 4 (70%)

ARMERING:  
TYP: # $\phi 8$  s150 + UPPLAGSBYGEL  $\phi 8$ -C s300  
HUVUDARMINGSRIKTNING I KORTA RIKTNINGEN (= UNDERST)


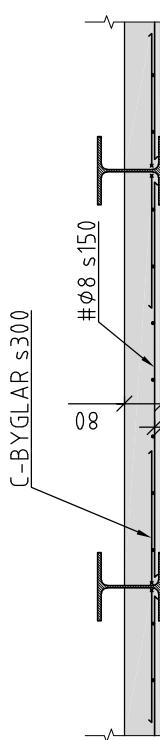


### SNITT 1:20


PRINCIP FÖR NYA BJÄLKLÄG

### SNITT X-X 1:20

PRINCIP FÖR FORMSATNING OCH ARMERING PÅ UK BALK.  
STORA HÖJDSKILLNADER TAS UPP MED VERTIKAL FORMSIDA.  
MINDRE HÖJDSKILLNADER TAS UPP MED TREKANTSlist OCH HÖJT BTG-UPPLÄG.  
OBSERVERA ATT DET BITVIS INTE GÅR ATT SPÄNNA UPP DOKA-BALK OCH FORM MOT UK BALK.

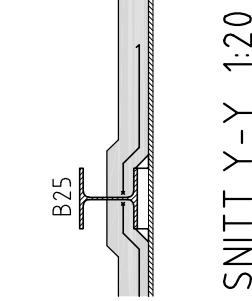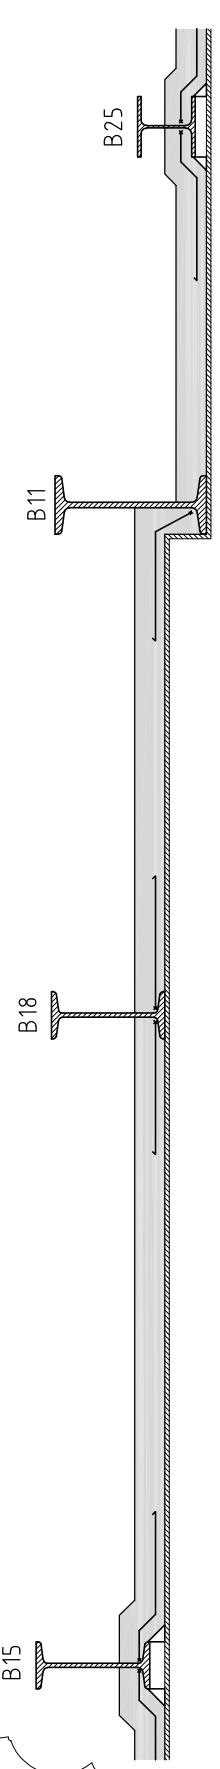

### SNITT Y-Y 1:20

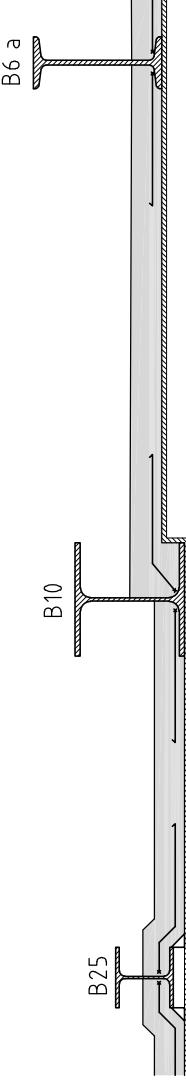

UPPLÄG NR		RITAD/ÖVRIGT AV		HANDSIGNER	
BET	ANT	A	1	TJOCKLEK JUSTERAD	23.08.27
				DATUM	SIGN

### ARBETSHANDLING



Dalhemsvägen 30 141 46 Huddinge 08-659 70 00 www.swikab.se
---

SCALA	HÄLVISGÅLA	NUMMER	BET
1:20		K 5	B