


FALLKILAR I TÄTSKIKT
FRÅN LANTERNER

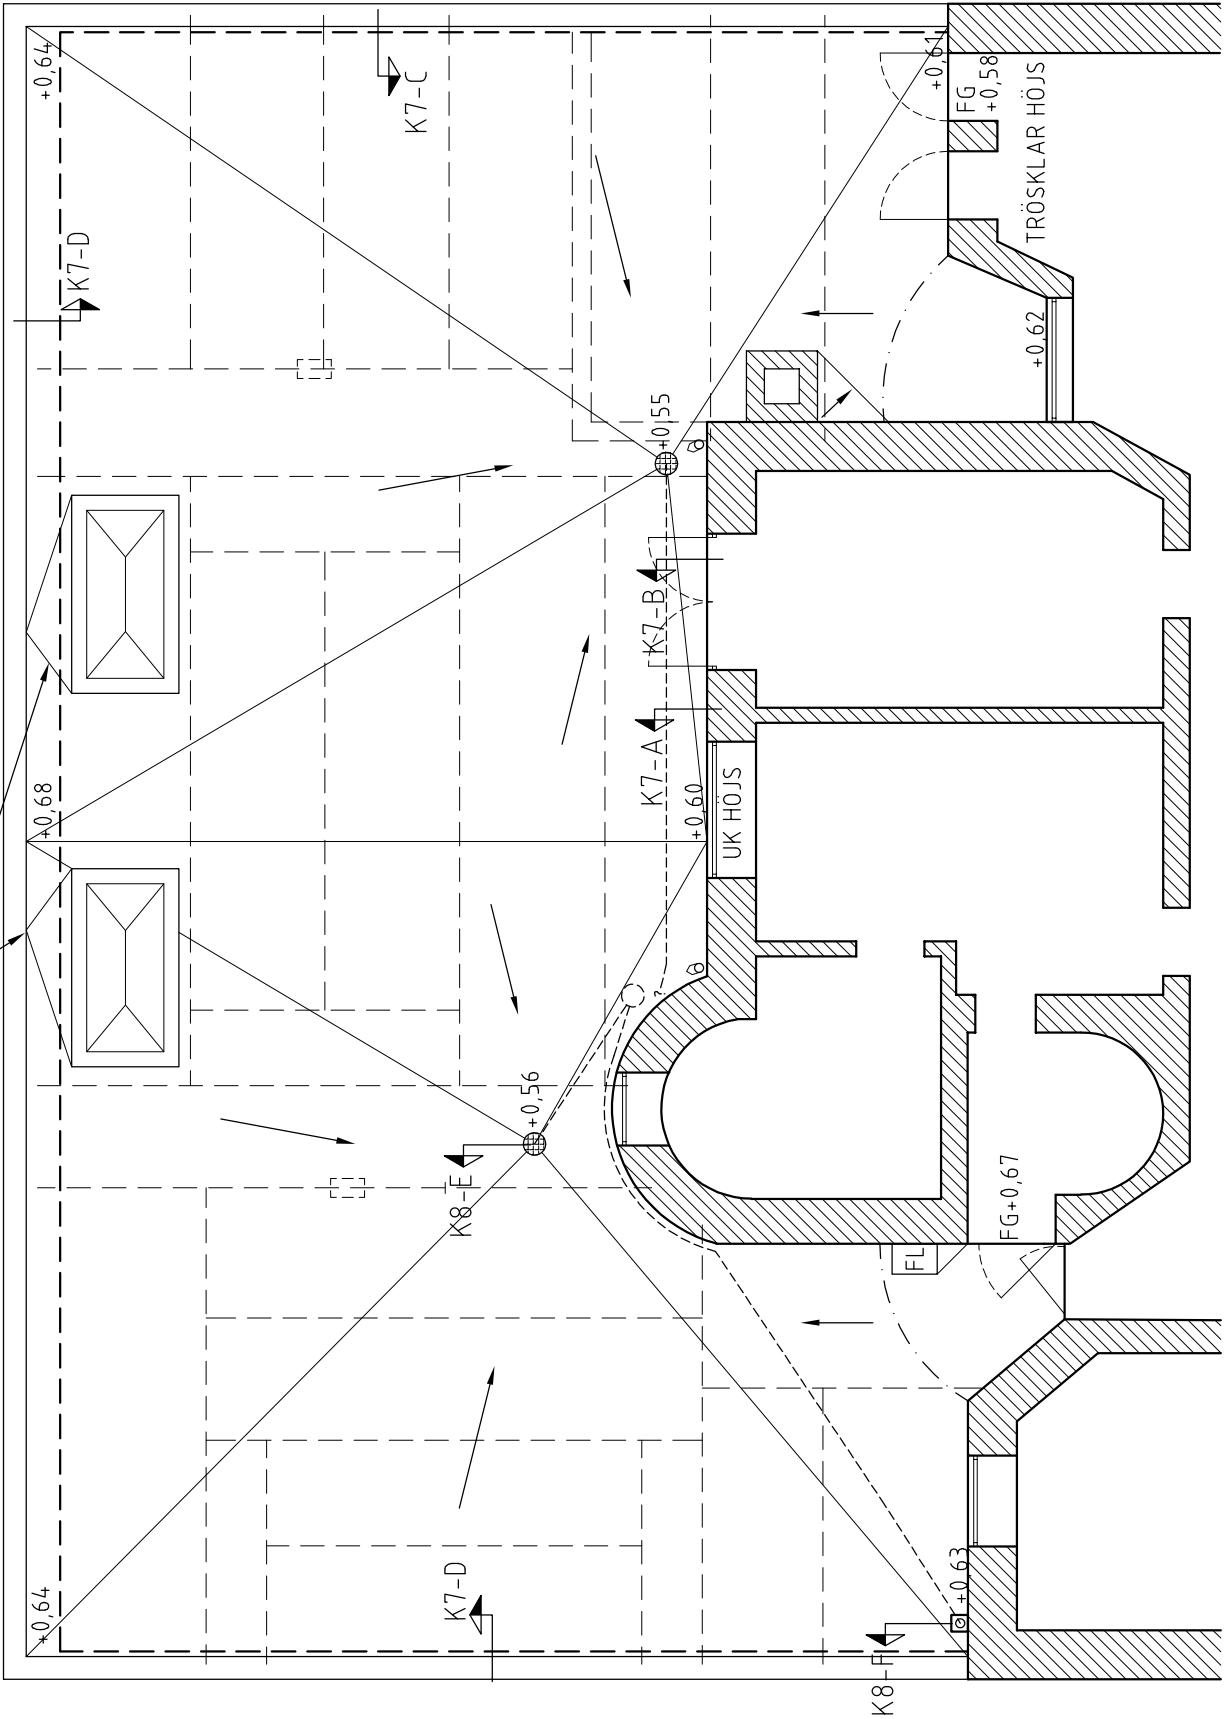

FÖRSLAG TILL FALLPLAN 1:100

FALLPLANENS FÖRSLAG SKA IFRÅGASÄTTAS AV ENTREPRENÖREN.
FALLET MOT BRUNN SKA VARA MIN 1:100. I RÄNNDALAR FÅR FALLET VARA FLACKARE. PÖLBILDNING FÅR EJ FÖREKOMMA.
FÖRSLAG TILL NY UPPBYGGNAD SE RITNING K6.

A 1		NYTT FÖRSLAG - FALL		23.09.20	TW
BET	ANT	ÄNDRINGEN AVSER		DATUM	SIGN

ARBETSHANDLING



Stridsberg o Wikenstål Konstruktioner AB	
UPPDRAG NR	RITAD/KONSTR AV
2021-157	TW

HANDLAGGARE	
	TW

ANSVARIG	
DATUM	2023.05.18

KV. ODIN 15, STOCKHOLM
OMBYGGNAD AV INNERGÅRD
NY PLAN (AVVATTNING O SNITT))

SKALA	HALVSKALA	NUMMER	BET
1:100		K 4	A