

FÖRKLARINGAR  
HÖJDER I METER

LOKAL OMBYGGNAD  
/FUNKTIONSÄNDRING

- SAMTLIGA MÅTT KONTROLLERAS PÅ PLATS.
- BYGGLOV AVSER OMBYGGNATION AV EN LOKAL SAMT FUNKTIONSÄNDRING FRÅN SUSHIRESTAURANG TILL PANTBANK.
- INGA ÄNDRINGAR I BEF. MARKNIVÅ SKER.
- INGA ÄNDRINGAR I BEF. FASADER SKER.

FÖRESKRIFTER

HÄNVISNINGAR

- A-40.1-100 PLAN 0 & SEKTION

BET	ANT	ÄNDRING AVSER	DATUM	SIGN
-----	-----	---------------	-------	------

BYGGLOVHANDLINGAR

Kv. FÄRÖARNA 3

DeArk

kv@deark.se

A DeArk

K

E

V

UPPDRAG NR KB.W/I RH

DATUM ANSVARIG

2023-10-04 KB

Lokal ombyggnad & funktionsändring


Jan Stenbeckstorg 13, Stockholm

SITUATIONSPLAN

SKALA 1:200 / A1

NUMMER A-01.1-01

BET -

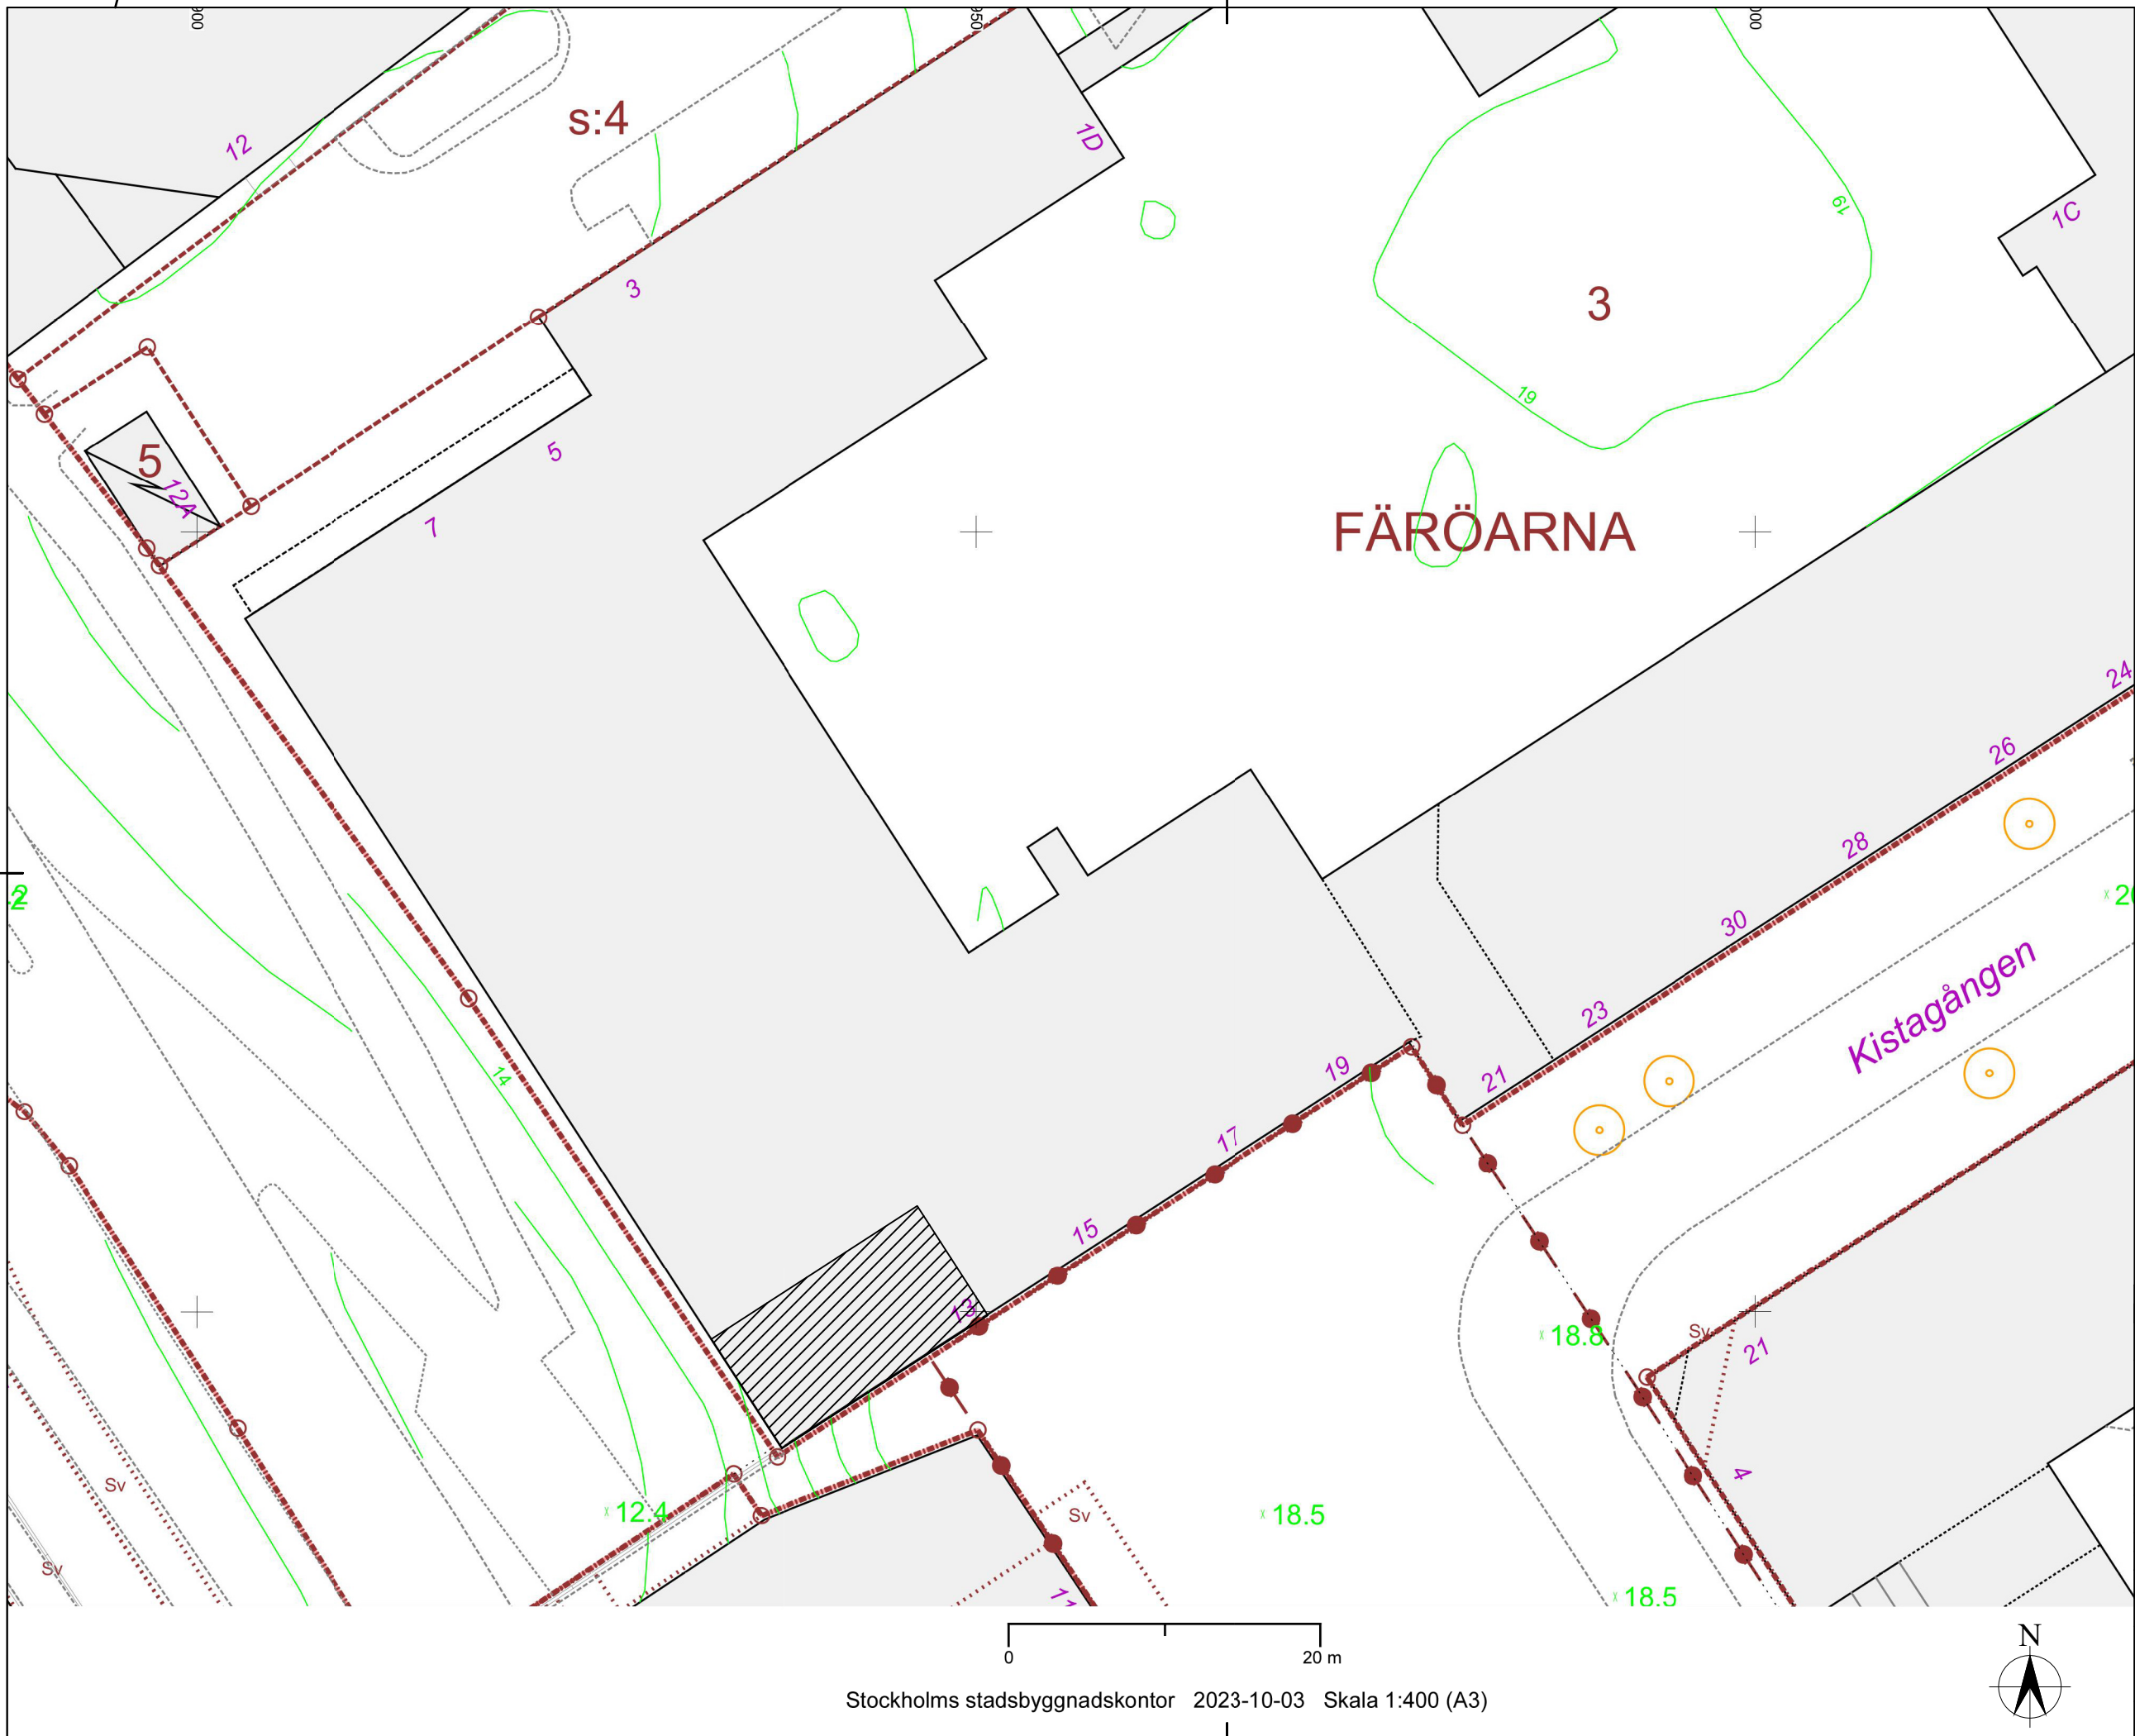

Stockholms stadsbyggnadskontor 2023-10-03 Skala 1:400 (A3)