


PLAN 0

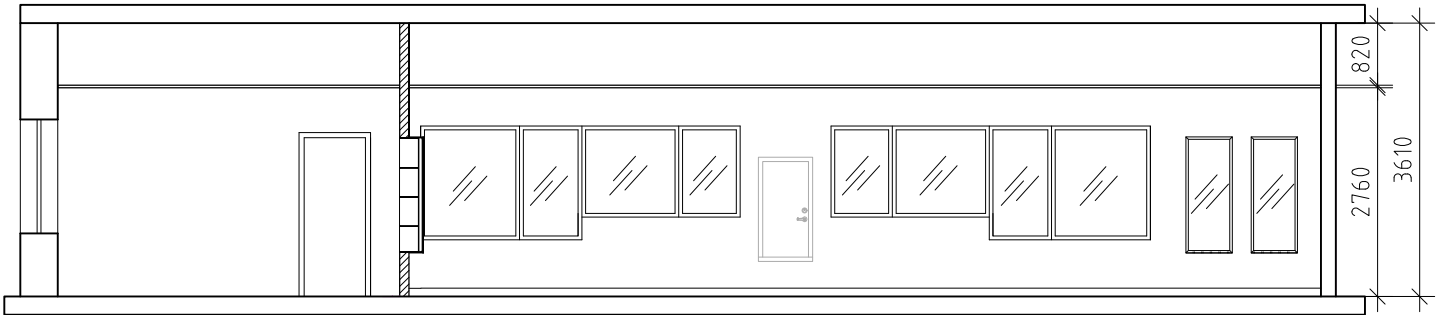

SEKTION A-A

FÖRKLARINGAR

MÅTT I MILLIMETER

- Befintlig vägg
- Ny vägg
- Bef. dörr
- Ny dörr


- SE RITNINGEN A-01.1-01

FÖRESKRIFTER

-

HÄNVISNINGAR

- A-01.1-01 SITUATIONSPLAN
- A-40.1-100 PLAN 0 BEFINTLIG

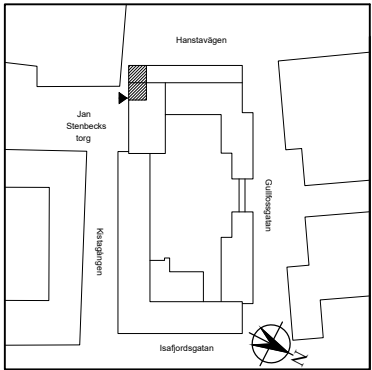

ORIENTERINGSPLAN

BET	ANT	ÄNDRING AVSER	DATUM	SIGN
-----	-----	---------------	-------	------

BYGGLOVHANDLINGAR

Kv. FÄRÖARNA 3

DeArk

ARKITEXTER BESÖK FAKTISTHETSTESTNING IMAGINARI

A	DeArk	kb@deark.se
K		
E		
V		

UPPDRAG NR	RITAD AV	HANDLAGGARE
DATUM	ANSVARIG	
2023-10-04	KB	

Lokal ombyggnad & funktionsändring  
Jan Stenbeckstorg 13, Stockholm  
PLAN 0 & SEKTION A-A

SKALA	NUMMER	BET
1:50 / A1 1:100 / A3	A-40.1-101	-

1:100 / A3

