


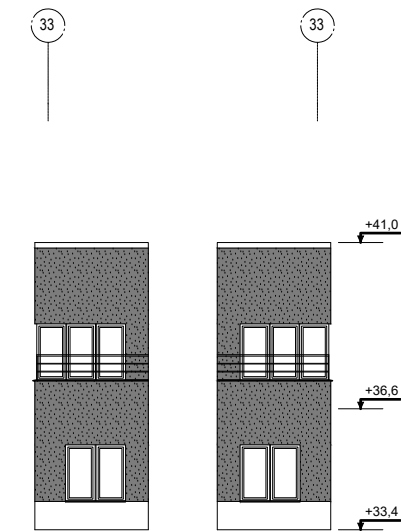

FASAD MOT SÖDER - DEL 1  
skala 1:200 i A1  
skala 1:400 i A3




TERRASS  
14x2x2=56kvm

#### FÖRKLARINGAR:

ALLA MÅTT I MILLIMETER OM EJ ANNAT ANGES.  
HÖJDER I METER.

NY PUTSFAFAD I SVART  
ANTHRACITE B48 28 03 (StoColor System)  
BEF. TEGELFAFAD

NY PUTSFAFAD YTOR:  
DEL 1: 845,0+56=901,0kvm

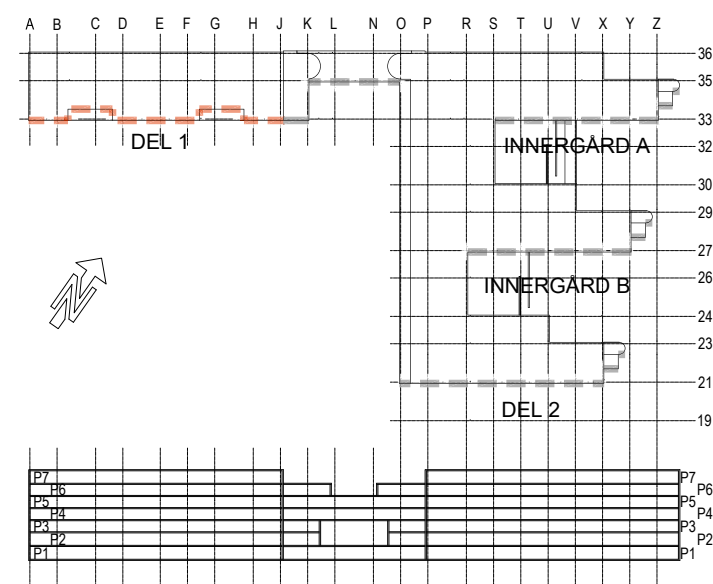


#### FÖRESKRIFTER:


BYGGLOVET AVSER:  
NYA PUTSFAFADER, NYTT KONSTVERK PÅ EN DEL AV FASADEN,  
BEFINTLIG SPIRALTRAPPA FÖRLÅNGS HELA VÅGEN UPP TILL  
TAKTERRASSEN FRÅN PLAN 5,  
OCH TVÅ NYA TAKBRYGGOR MONTERAS.

#### HÄNVISNINGAR:

SE RITNINGSFÖRTECKNING.

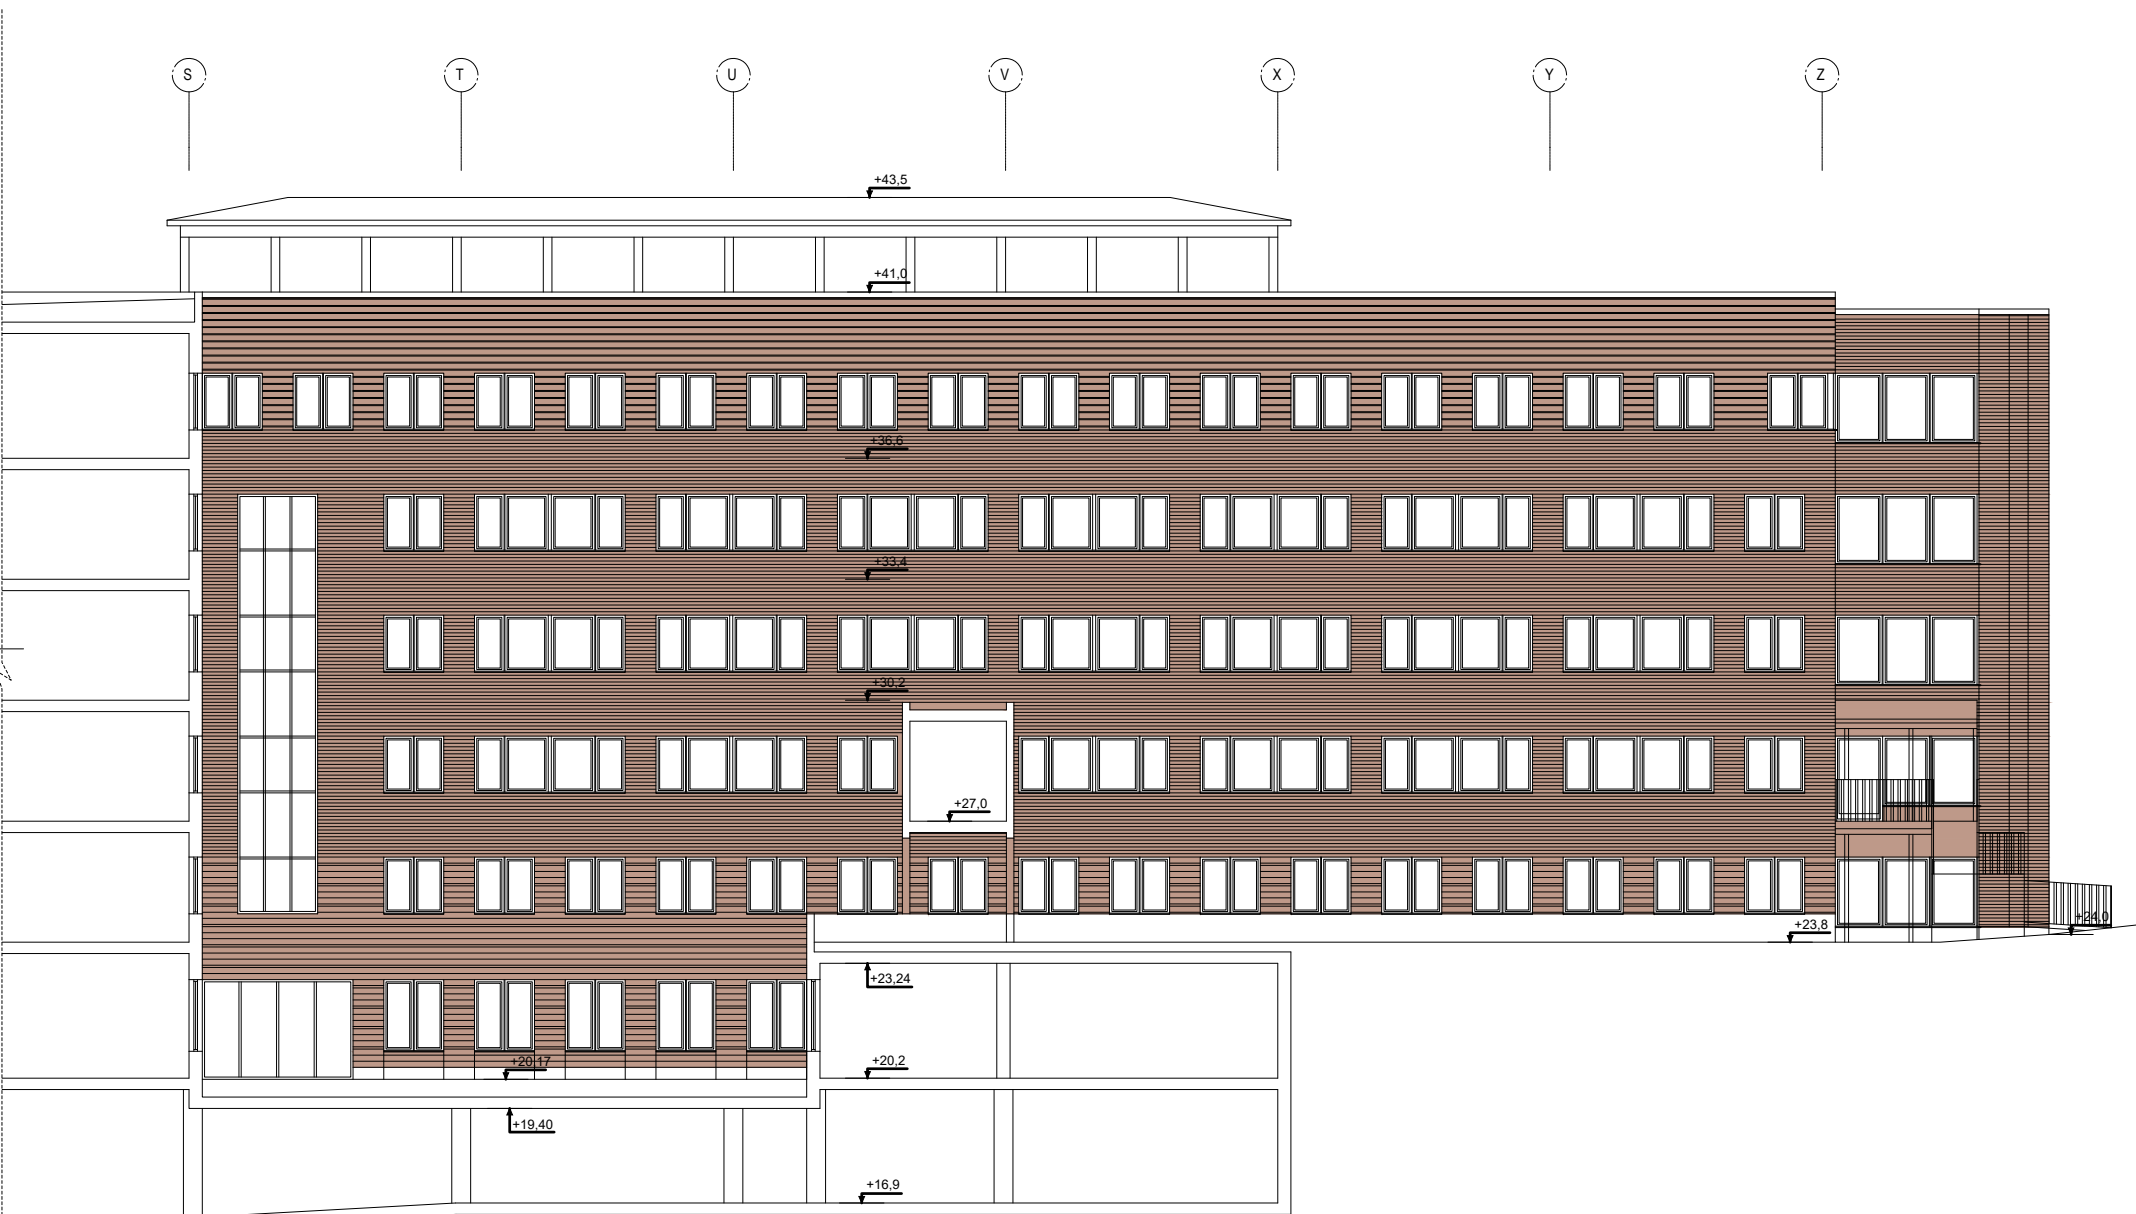

FASAD MOT SÖDER - INNERGÅRD A  
skala 1:200 i A1  
skala 1:400 i A3

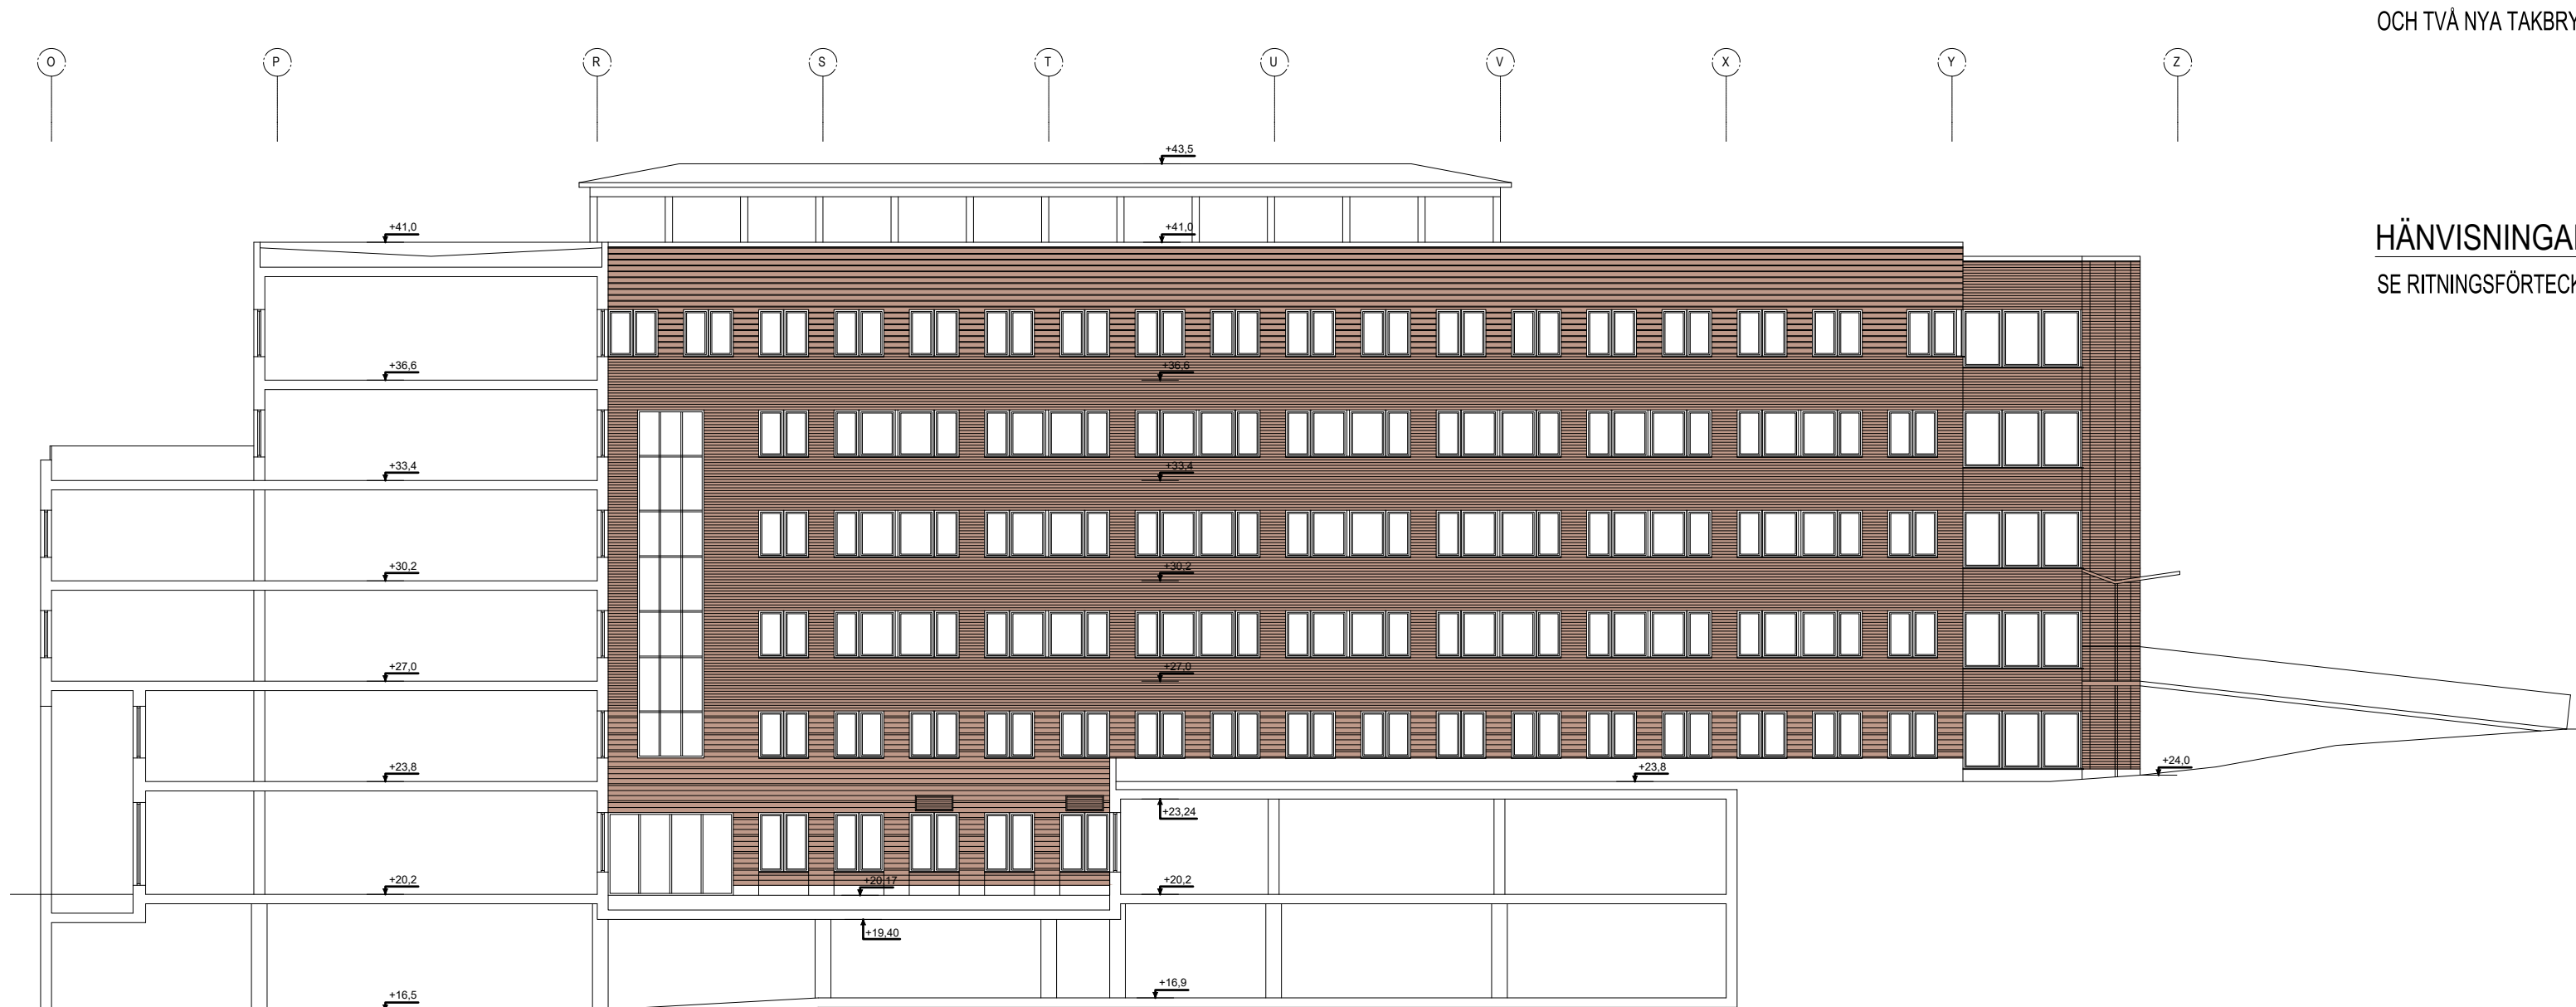


FASAD MOT SÖDER - INNERGÅRD B  
skala 1:200 i A1  
skala 1:400 i A3




FASAD MOT SÖDER - DEL 2  
skala 1:200 i A1  
skala 1:400 i A3

skala 1:200 i A1

skala 1:400 i A3

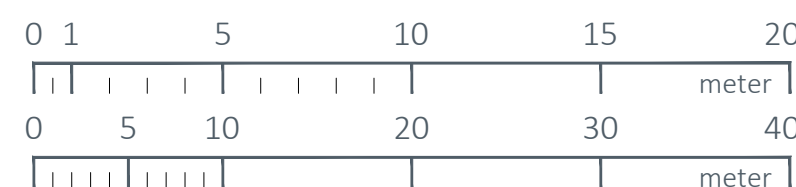

REV	ANT	ÄNDRINGEN AVSER	DATUM	SIGN
BYGGLOVSHANDLING				
<div>CASTELLUM</div>				
KV KEFLAVIK 1 STOCKHOLM KONTOR				
PL CASTELLUM STHLM				
X	A	WAK ARKITEKTER AB		
K -				
V -				
E -				
L -				
B -				
ANSVARIG MATTHS JÄRLIDEN		RITAD/KONSTR AV CW		HANDLAGGARE MJ
UPPDRAG NR -		DATUM 2023-10-13		RST NR -
FASAD MOT SÖDER				
SKALA 1:200 A1 1:400 A3				
PROJNR -		NUMMER A-40.1-10		REV -