



FASAD MOT NORR - DEL 1
skala 1:200 i A1
skala 1:400 i A3



FASAD MOT NORR - DEL 2
skala 1:200 i A1
skala 1:400 i A3




FASAD MOT NORR - INNERGÅRD A
skala 1:200 i A1
skala 1:400 i A3



FASAD MOT NORR - INNERGÅRD B
skala 1:200 i A1
skala 1:400 i A3

skala 1:200 i A1

skala 1:400 i A3

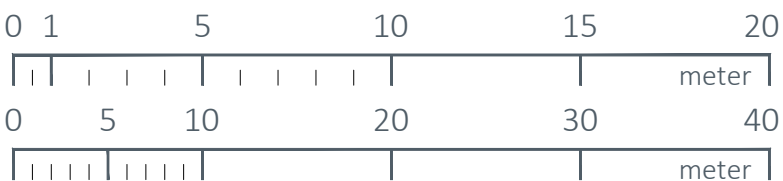


FÖRKLARINGAR:

ALLA MÄTT I MILLIMETER OM EJ ANNAT ANGES.
HÖJDER I METER.

NY PUTSFA SAD I SVART
ANTHRACITE B48 28 03 (StoColor System)
BEF. TEGELFA SAD

NY PUTSFA SAD YTOR:
DEL 2: 957,1kvm

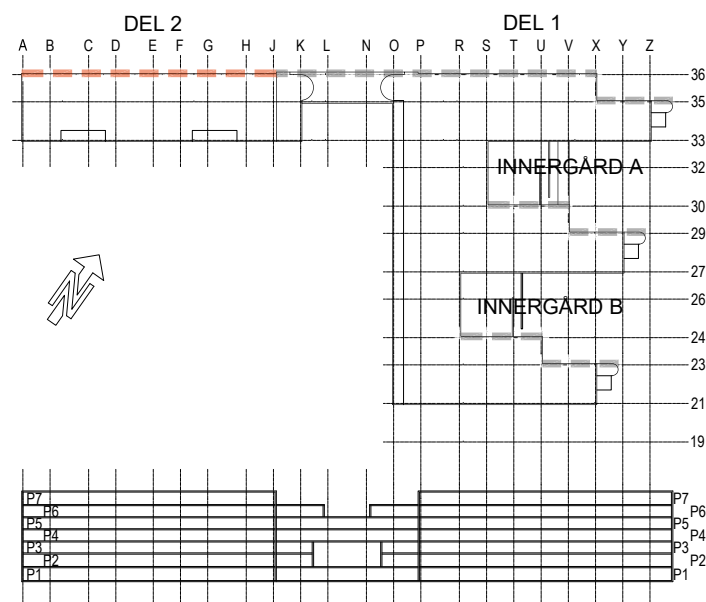


FÖRESKRIFTER:

BYGGLOVET AVSER:
NYA PUTSFA SADER, NYTT KONSTVERK PÅ EN DEL AV FASADEN,
BEFINTLIG SPIRALTRAPPA FÖRLÅNGS HELA VÅGEN UPP TILL
TAKTERRASSEN FRÅN PLAN 5,
OCH TVÅ NYA TAKBRYGGOR MONTERAS.

HÄNVISNINGAR:

SE RITNINGSFÖRTECKNING.

REV	ANT	ÄNDRINGEN AVSER	DATUM	SIGN
BYGGLOVSHANDLING				
<div>CASTELLUM</div>				
KV KEFLAVIK 1 STOCKHOLM KONTOR				
PL CASTELLUM STHLM				
X	A	WAK ARKITEKTER AB		
	K	-		
	V	-		
	E	-		
	L	-		
	B	-		
ANSVARIG MATTHS JÄRLIDEN		RITAD/KONSTR AV CW	HANDLAGGARE MJ	
UPPDRA NR -		DATUM 2023-10-13	RST NR -	
FASAD MOT NORR				
SKALA 1:200 A1 1:400 A3				
PROJNR -		NUMMER A-40.1-11		REV -