






FASAD MOT VÄSTER-DEL 1  
skala 1:200 i A1  
skala 1:400 i A3

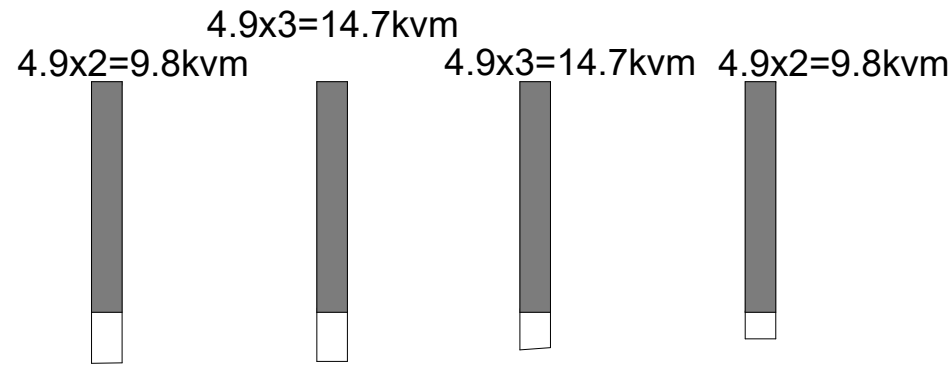

YTBERÄKNING RUND PELARE (INSIDA)  
skala 1:200 i A1  
skala 1:400 i A3

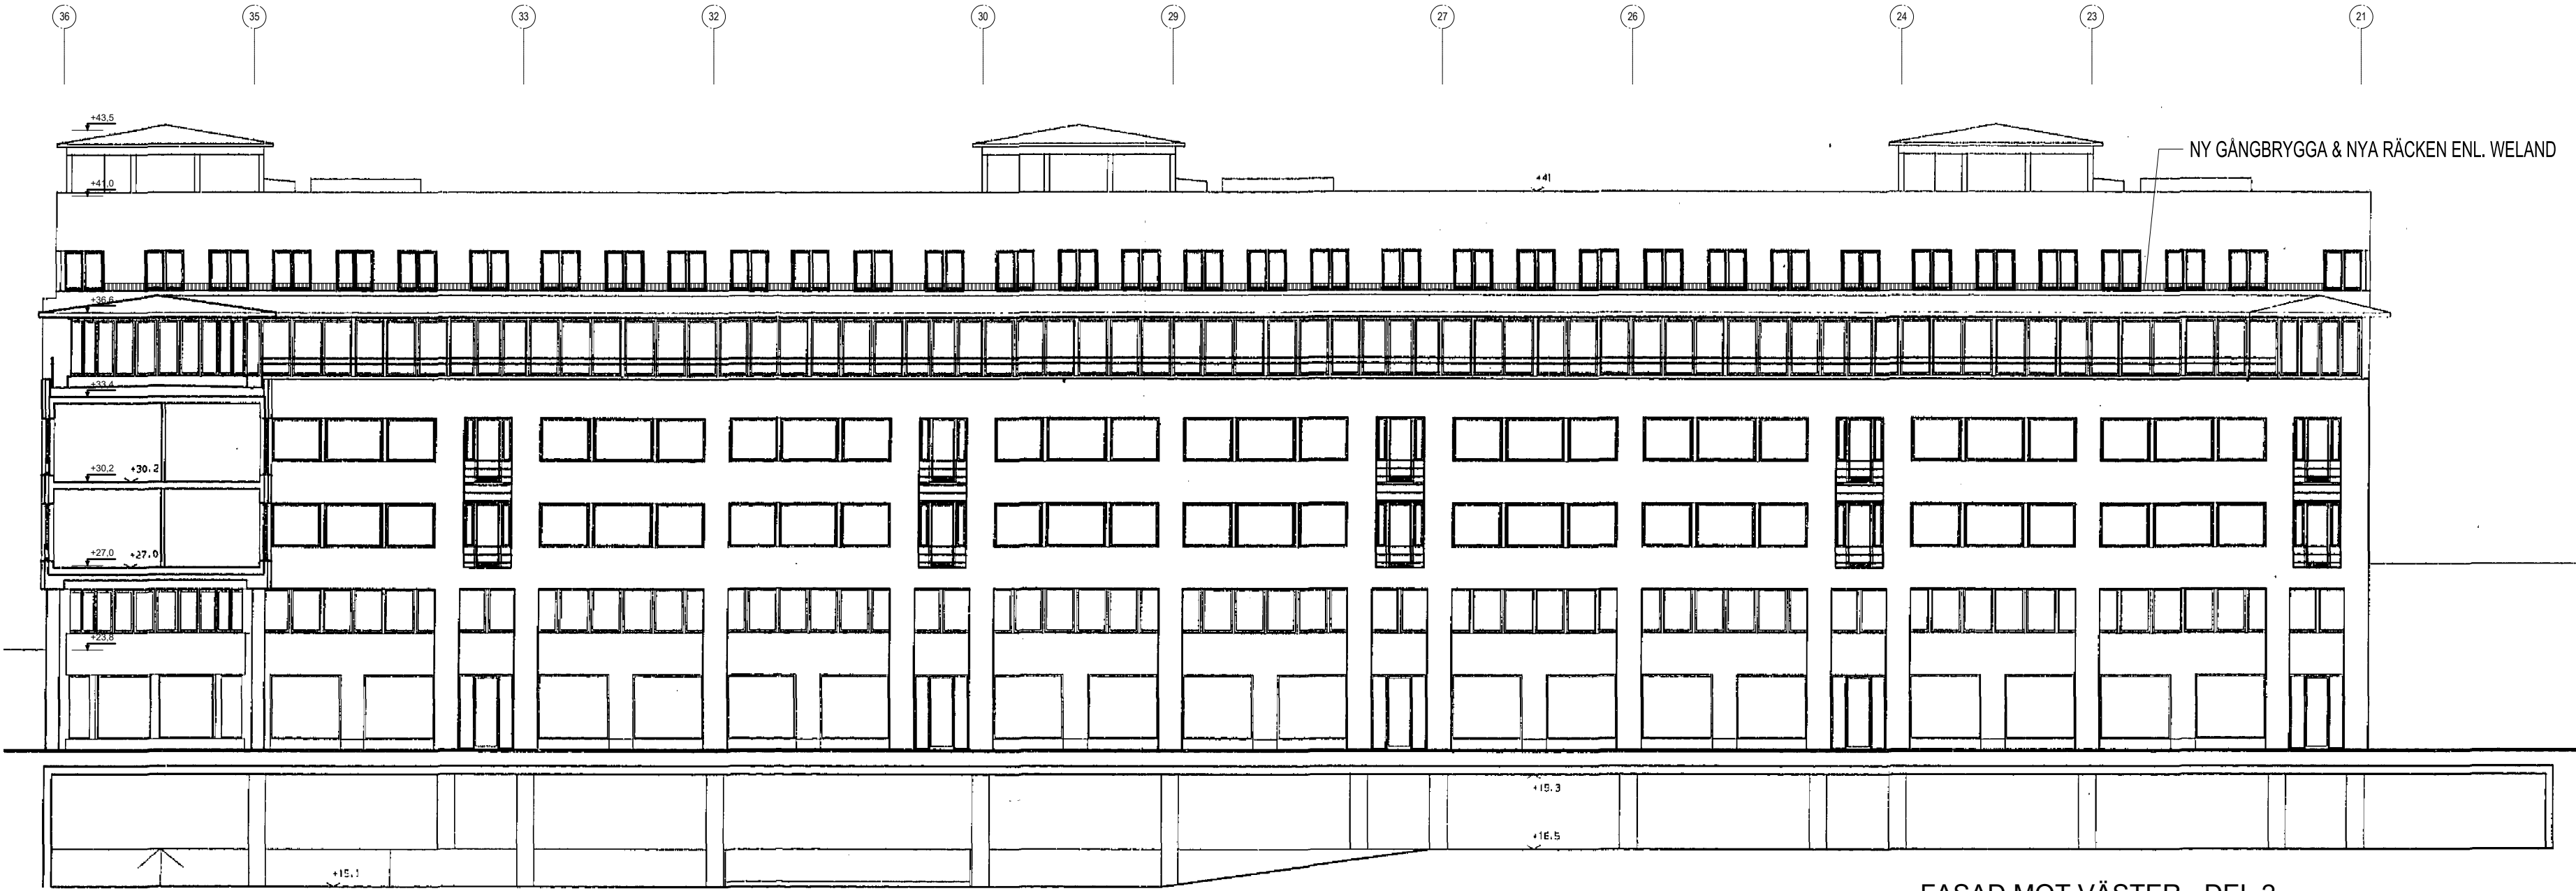

FASAD MOT VÄSTER - DEL 2  
skala 1:200 i A1  
skala 1:400 i A3

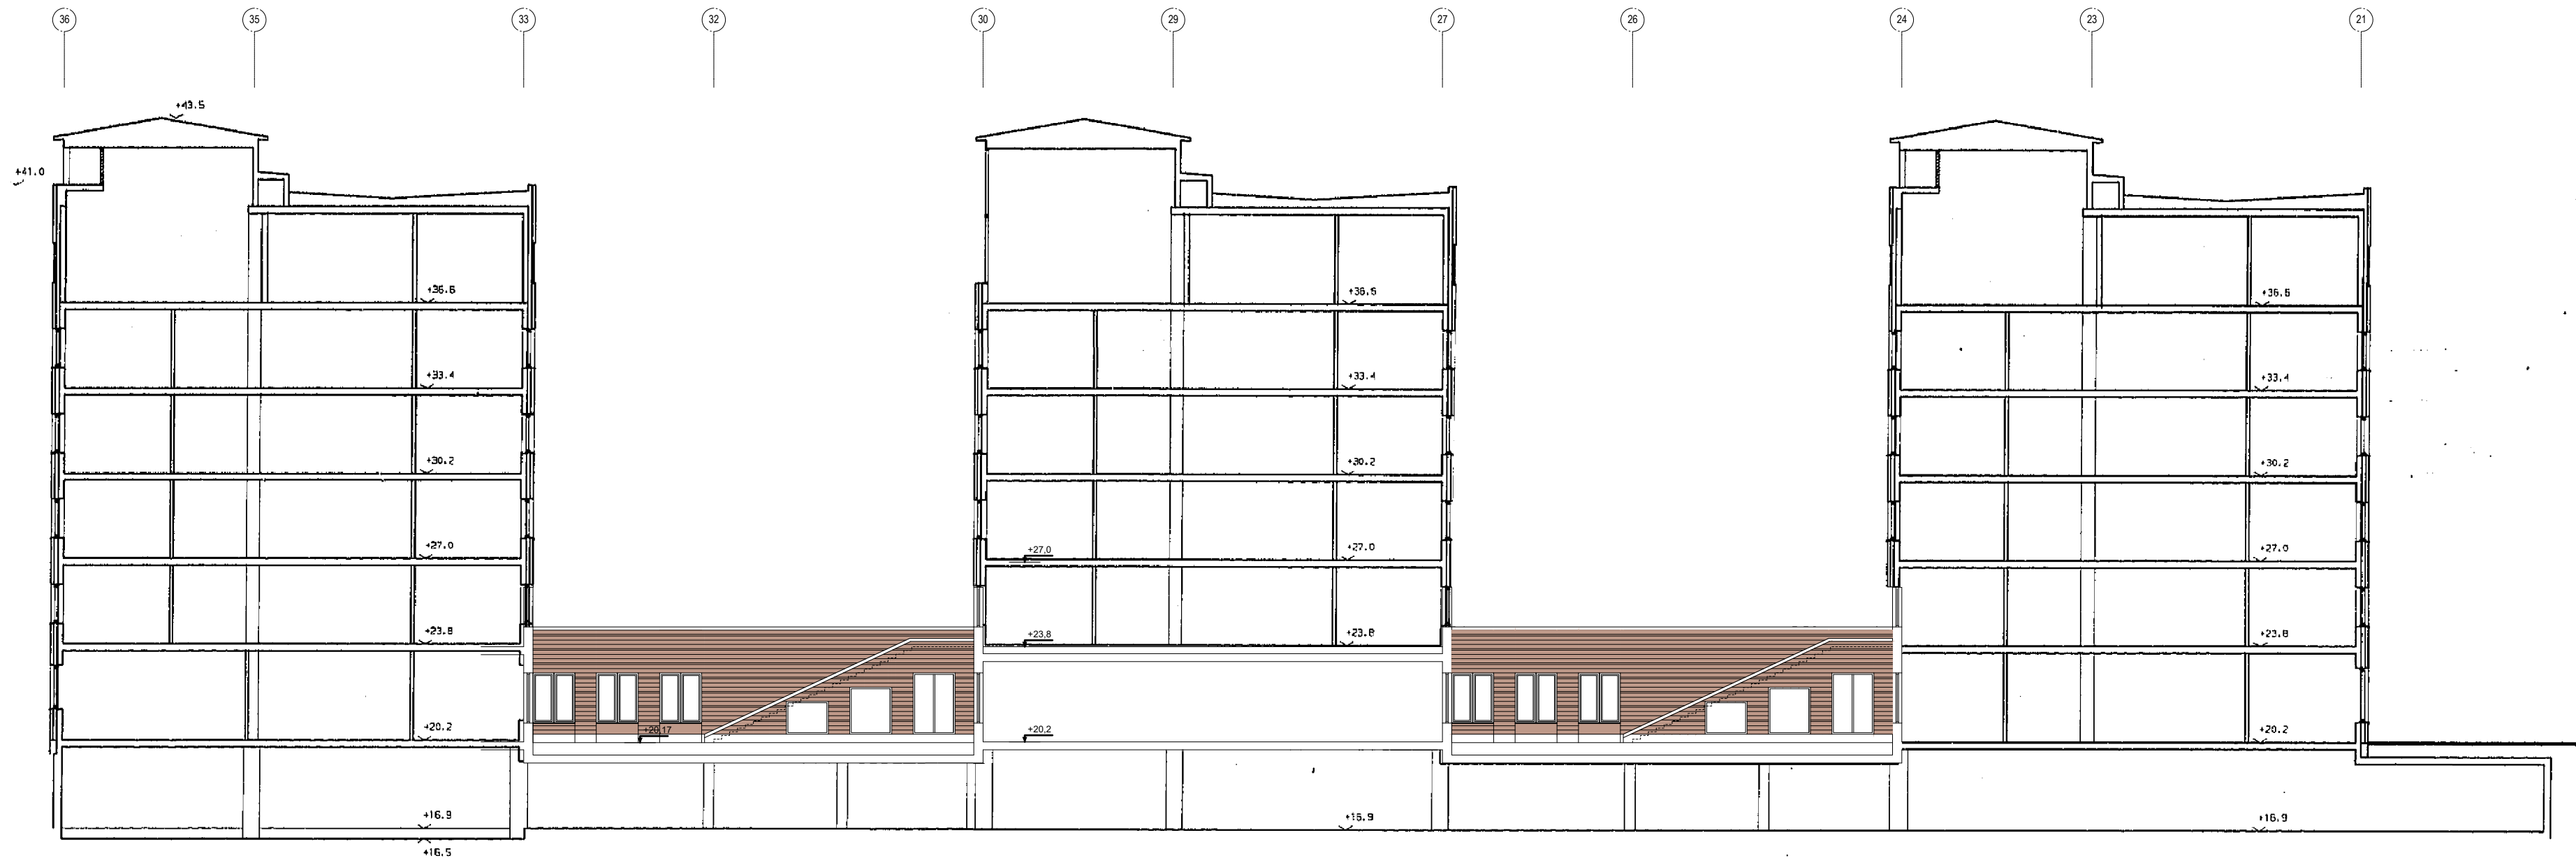


FASAD MOT VÄSTER (INNERGÅRD A & B)  
skala 1:200 i A1  
skala 1:400 i A3



FASAD MOT ÖSTER  
skala 1:200 i A1  
skala 1:400 i A3

skala 1:200 i A1  
skala 1:400 i A3

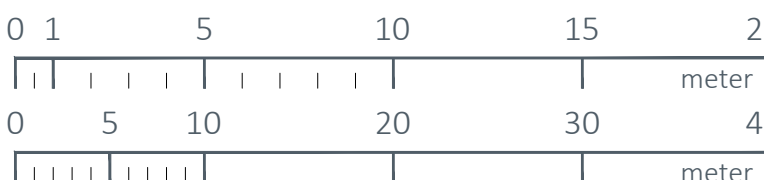


FÖRKLARINGAR:

ALLA MÅTT I MILLIMETER OM EJ ANNAT ANGES.  
HÖJDER I METER.

NY PUTSFASAD I SVART  
ANTHRACITE B48 28 03 (StoColor System)  
BEF. TEGELFASAD

NY PUTSFASAD YTÖR:  
DEL 1: 270.8kvm

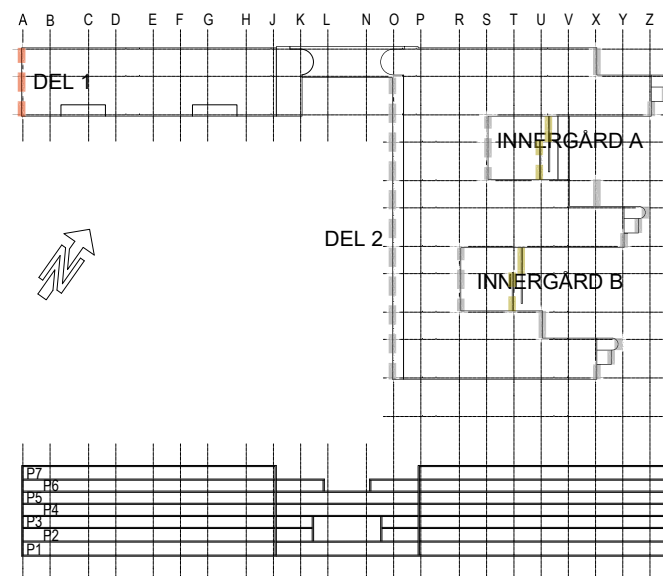


FÖRESKRIFTER:

BYGGLOVET AVSER:  
NYA PUTSFASADER, NYTT KONSTVERK PÅ EN DEL AV FASADEN,  
BEFINTLIG SPIRALTRAPPA FÖRLÄNGS HELA VÄGEN UPP TILL  
TAKTERRASSEN FRÅN PLAN 5,  
OCH TVÅ NYA TAKBRYGGOR MONTERAS.

HÄNVISNINGAR:

SE RITNINGSFÖRTECKNING.

REV	ANT	ÄNDRINGEN AVSER	DATUM	SIGN
BYGGLOVSHANDLING				
<div><div>CASTELLUM</div></div>				
KV KEFLAVIK 1 STOCKHOLM KONTOR				
PL CASTELLUM STHLM				
X	A WAK ARKITEKTER AB			
K	-			
V	-			
E	-			
L	-			
B	-			
ANSVARIG MATTHIAS JÄRLIDEN		RITAD/KONSTR AV CW	HANDLAGGARE MJ	
UPPDRAG NR -		DATUM 2023-10-13	RST NR -	
FASAD MOT ÖSTER FASAD MOT VÄSTER				
SKALA 1:200 A1 1:400 A3	PROJNR -	NUMMER A-40.1-12	REV -	