


FÖRKLARINGAR
Alla mått i mm om ej annat anges.

HÄNVISNINGAR
Originalritningar från Enflo Arkitekter

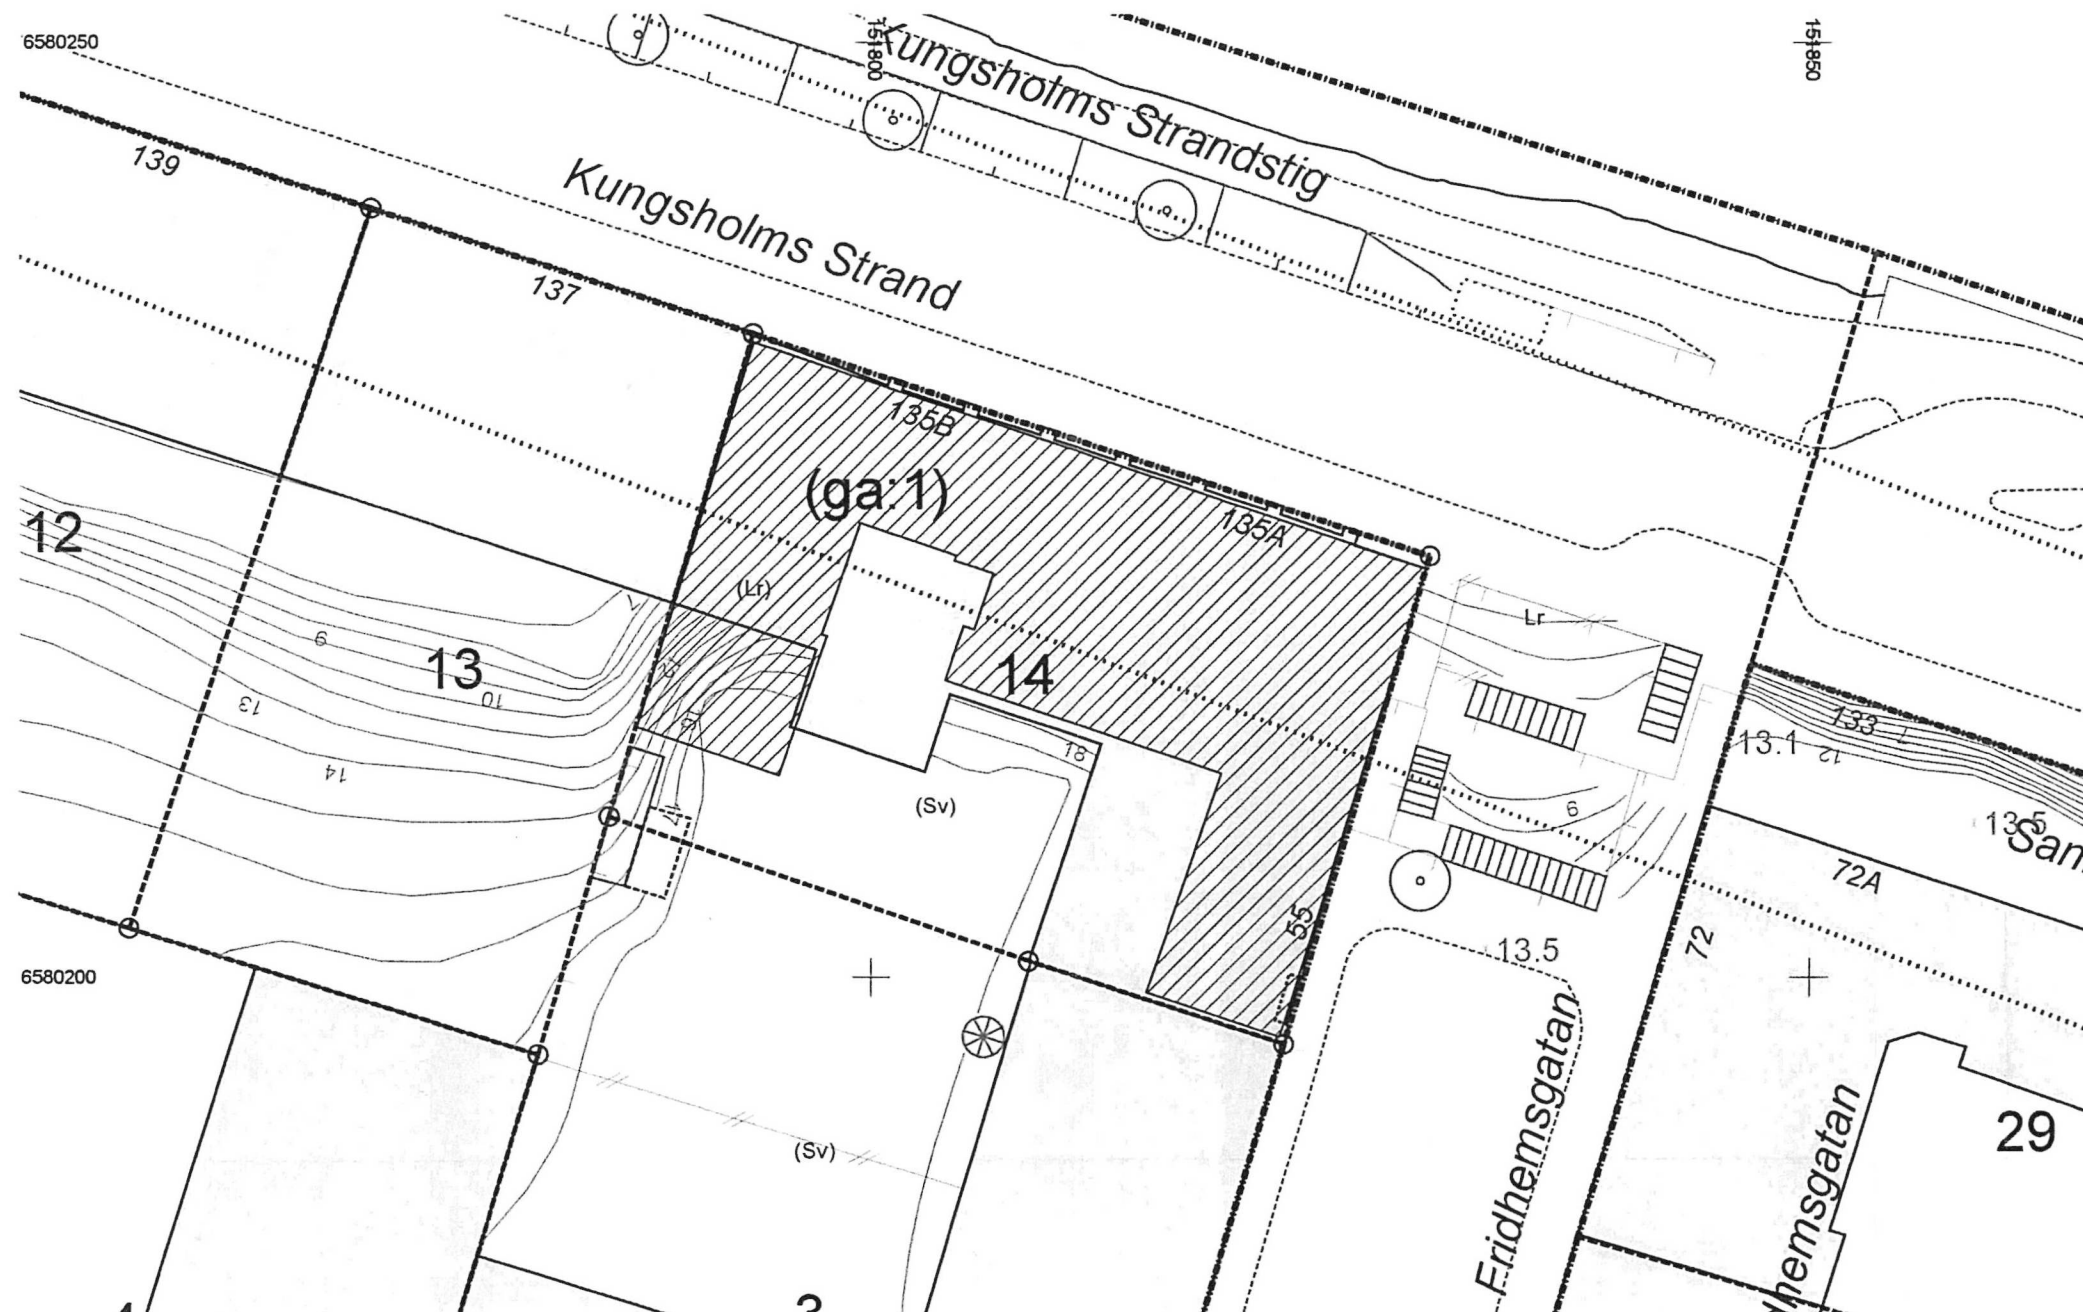

STOCKHOLMS STAD
Stadsbyggnadskontoret
Inkom 2023-05-05
Reg.
Dnr: 23-07165-575

0 10 20 m
SKALA 1:400



BET	ANT	ÄNDRING/ÄNDR	DATUM	SIGN
BYGGLOVSHANDLING				
BOJEN 14				
Ateljé Nord				
<input checked="" type="checkbox"/>	A	Ändring fasad Embjörngatan 152, 111 62 Stockholm	info@atelenord.se	
<input type="checkbox"/>	K			
<input type="checkbox"/>	V			
<input type="checkbox"/>	E			
<input type="checkbox"/>	B			
<input type="checkbox"/>				
UPPRITNING		UTGIVET AV	HANDLAGGARE	
		TM		
DATUM		ANSVARIG		
23-05-03		JO		
OMPUTSNING AV FASADER BOJEN 14, KUNGSHOLMSSTRAND 135				
SITUATIONSPLAN				
SKALA	A1	NUMMER	BET	
1:100		A-40-3-100		