




Fasad mot sydväst

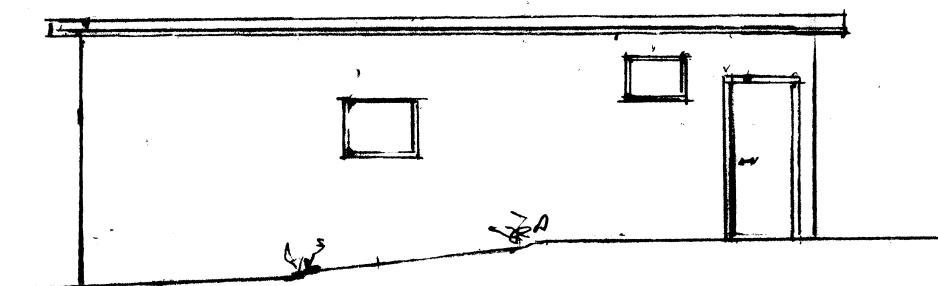


Fasad mot sydost

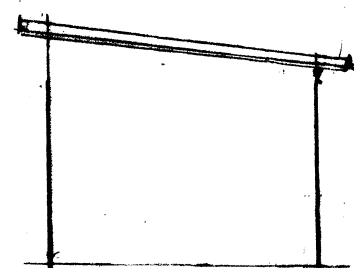

Fasad mot nordost

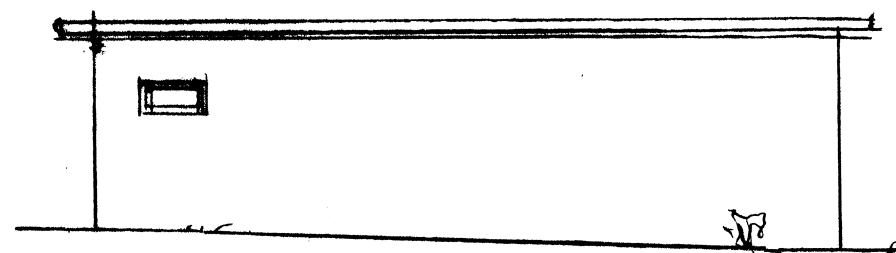

Fasad mot nordväst

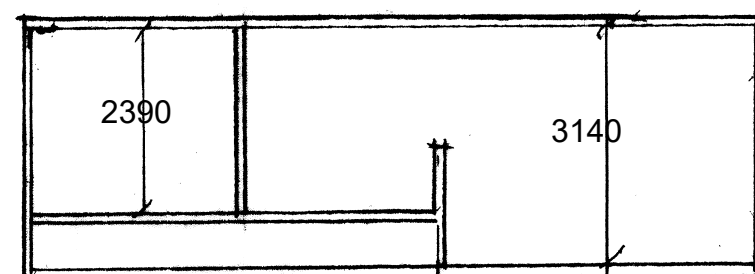

TELEFONEN 32 Carl Barcks väg 1
 Bromsten
 Bygglövshandling 2017-0564
 Ny bygglovsansökan förhöjt garagetak
 20/10-22 Skala 1:100 A3